STUDIO DI ARCHITETTURA Architetto BERTOLA MARCO - Piazza GALIMBERTI n°9 -12100 CUNEO - tel. 338-10.62.478 fax 0171-64.85.61 e-mail: info@architettobertola.it www.architettobertola.it

Provincia di Cuneo - Comune di Mondovì - Variante P.d.R. zona L1-5 - zona Urbanistica BC area 2209 - BM area 2207 - via Trieste - catasto terreni foglio 69 mapp. 37

Committente : Renaudo Marco - legale rapp. Renaudo Fratelli di Renaudo Marco & C. s.a.s. P.iva:02490720048

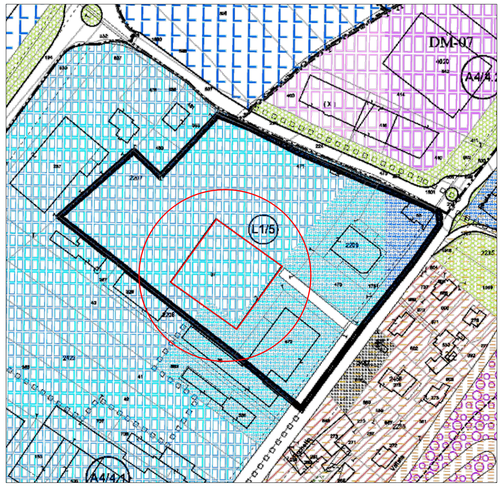

PLANIMETRIA P.R.G.C.
scala: 1:2000

N

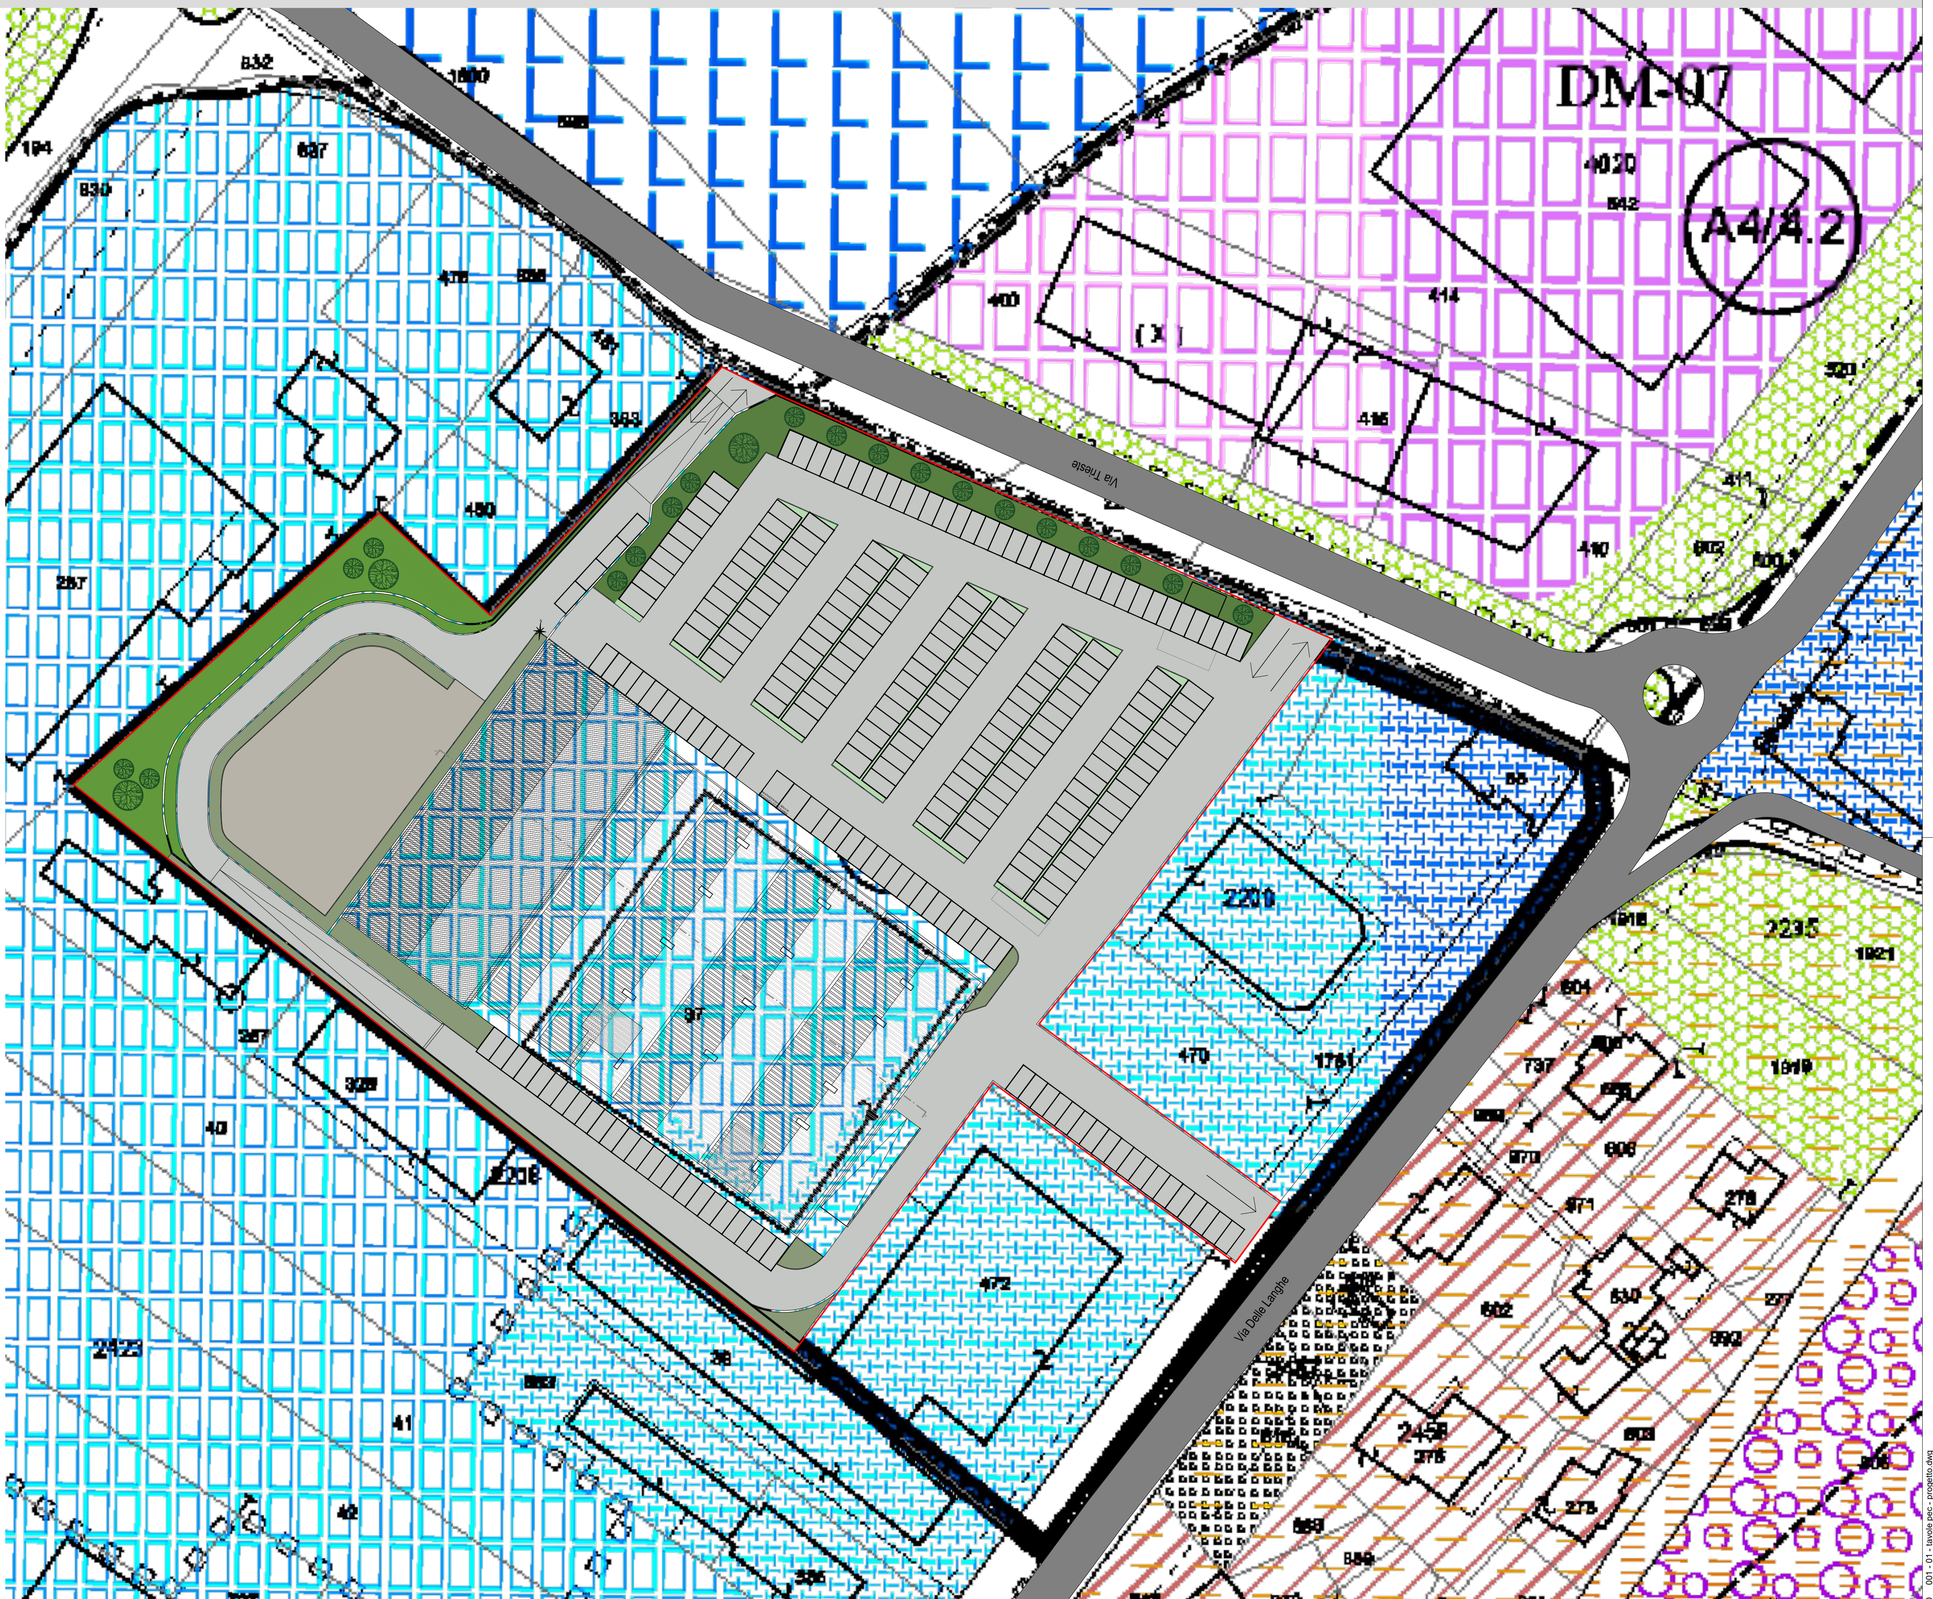

PLANIMETRIA AREA-PRGC
SCALA 1:500

tav: 3.1.2 v1 scala: 1:2000 1:500 Oggetto: progetto dell'area - inquadramento generale- sovrapposizione PRGC

av 4/24/2020 plot 5/29/2020 Q01 - 01 - tavole.pec - progetto.dwg