STUDIO DI ARCHITETTURA Architetto BERTOLA MARCO - Piazza GALIMBERTI n°9 -12100 CUNEO - tel. 338-10.62.478 fax 0171-64.85.61 e-mail: info@architettobertola.it www.architettobertola.it

Provincia di Cuneo - Comune di Mondovì - Variante P.d.R. zona L1-5 - zona Urbanistica BC area 2209 - BM area 2207 - via Trieste - catasto terreni foglio 69 mapp. 37

Committente : Renaudo Marco - legale rapp. Renaudo Fratelli di Renaudo Marco & C. s.a.s. P.iva:02490720048

LEGENDA

DEMOLIZIONE

COSTRUZIONE

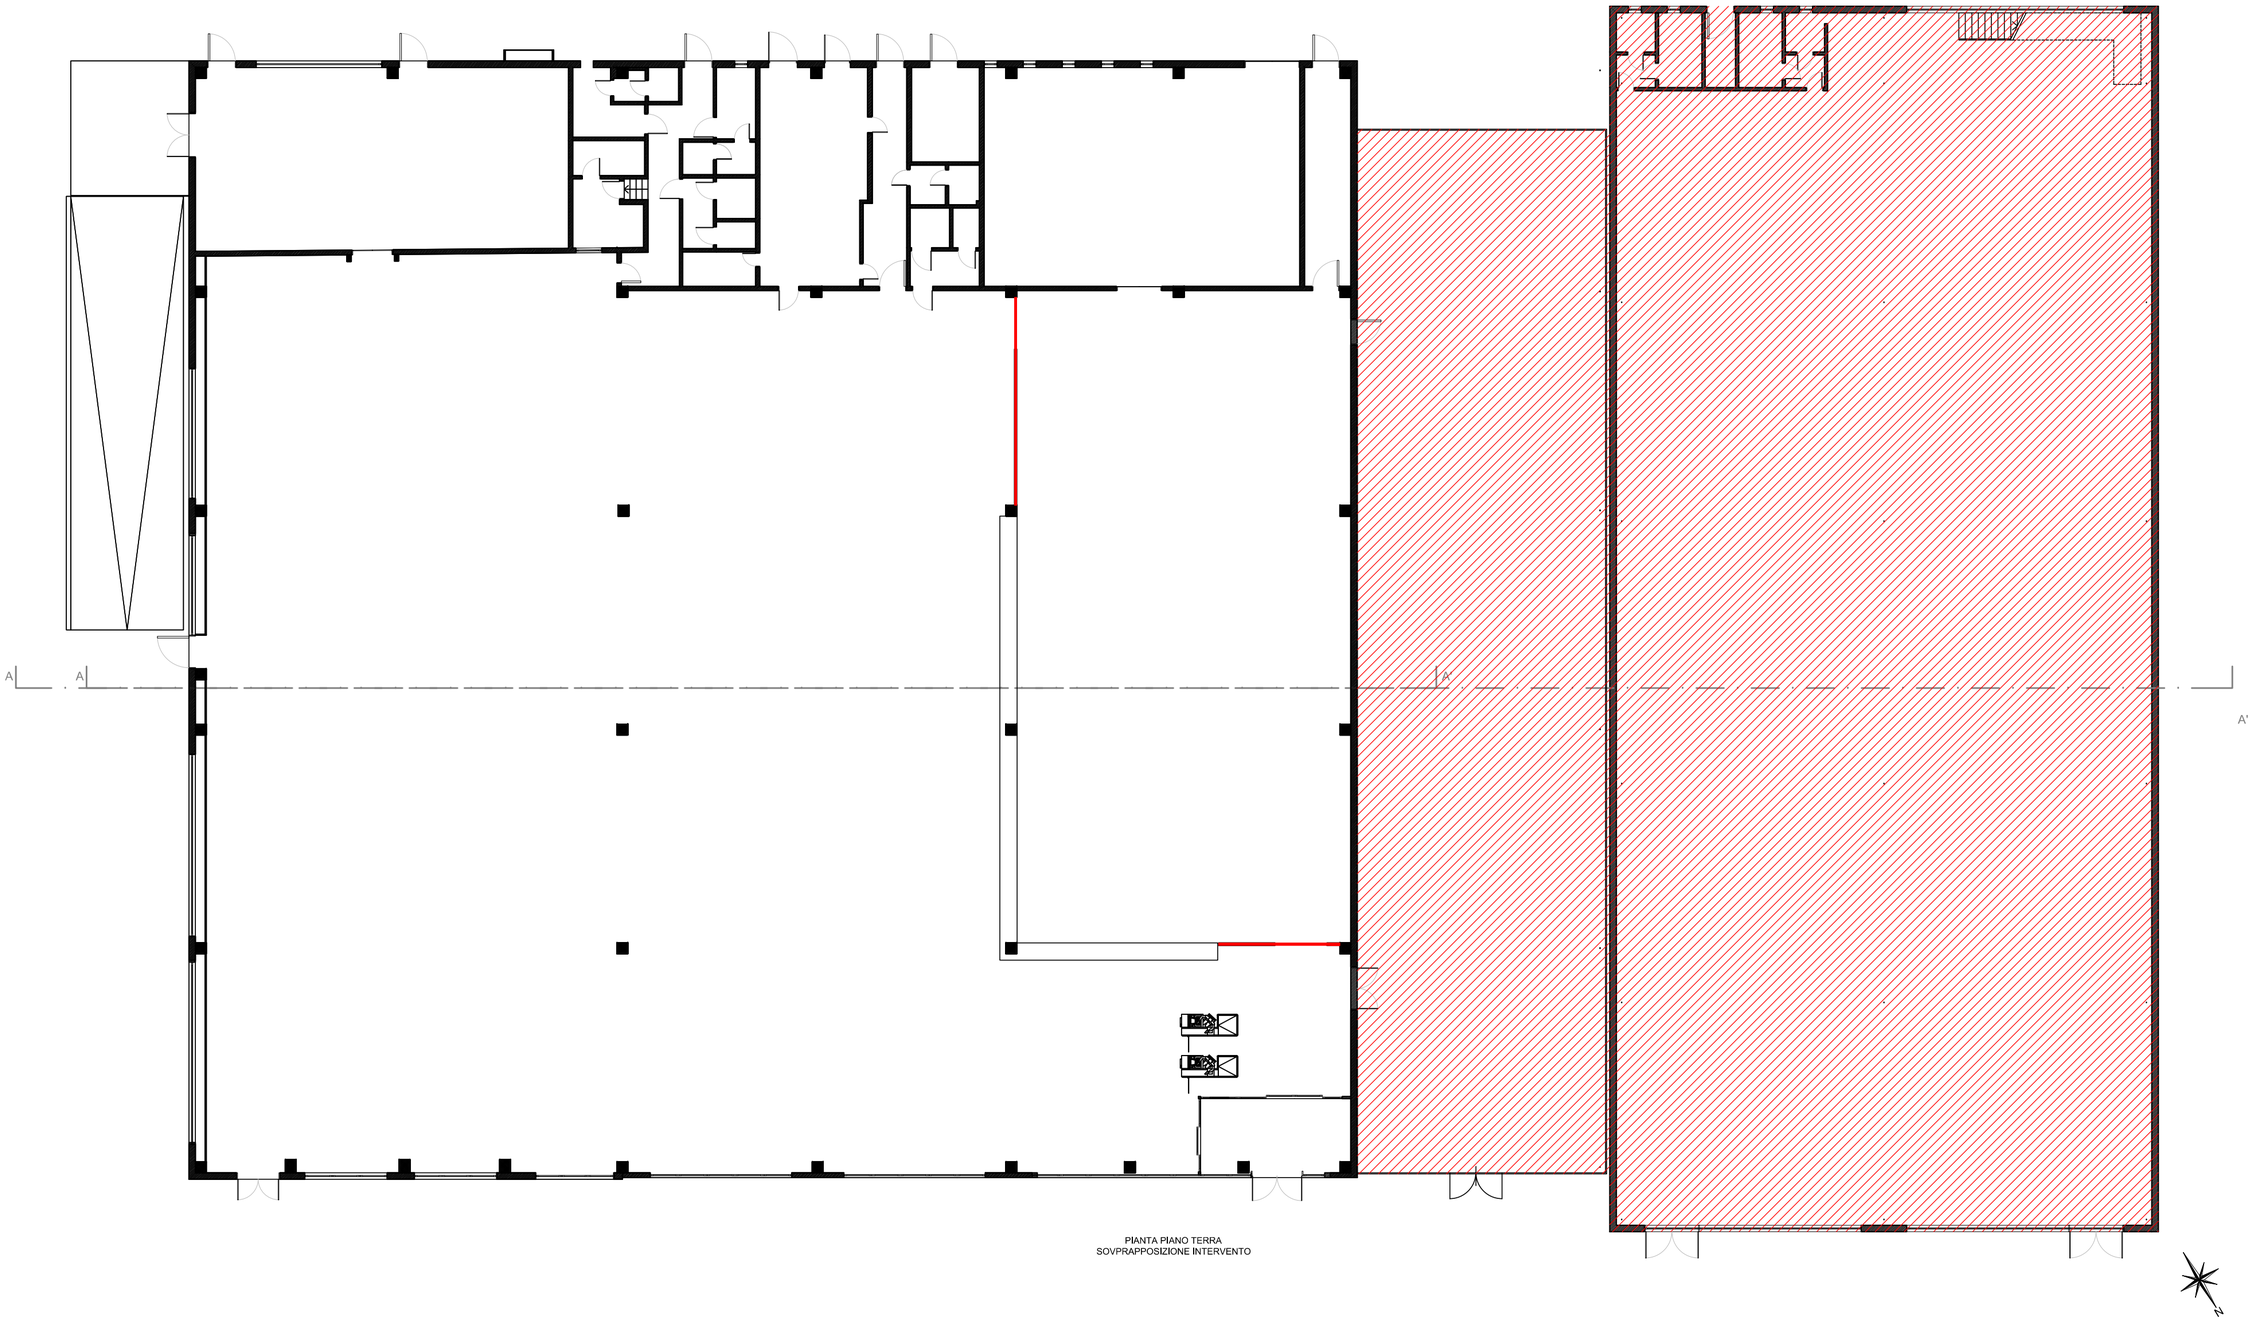

PIANTA PIANO TERRA
SOVRAPPOSIZIONE INTERVENTO

tav: 3.2.6 scala: 1:200 Oggetto: pianta - sovrapposizione intervento

sv 8/4/2020 plot 8/4/2020 001 - 05 - tavole pec comparativa storica.dwg