



PLANIMETRIA VIABILITA' DI PIANO
 Analisi opere di completamento
 Scala 1:500

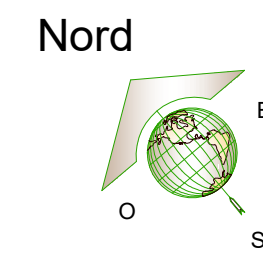

PARTICOLARI COSTRUTTIVI
 Scala 1:50

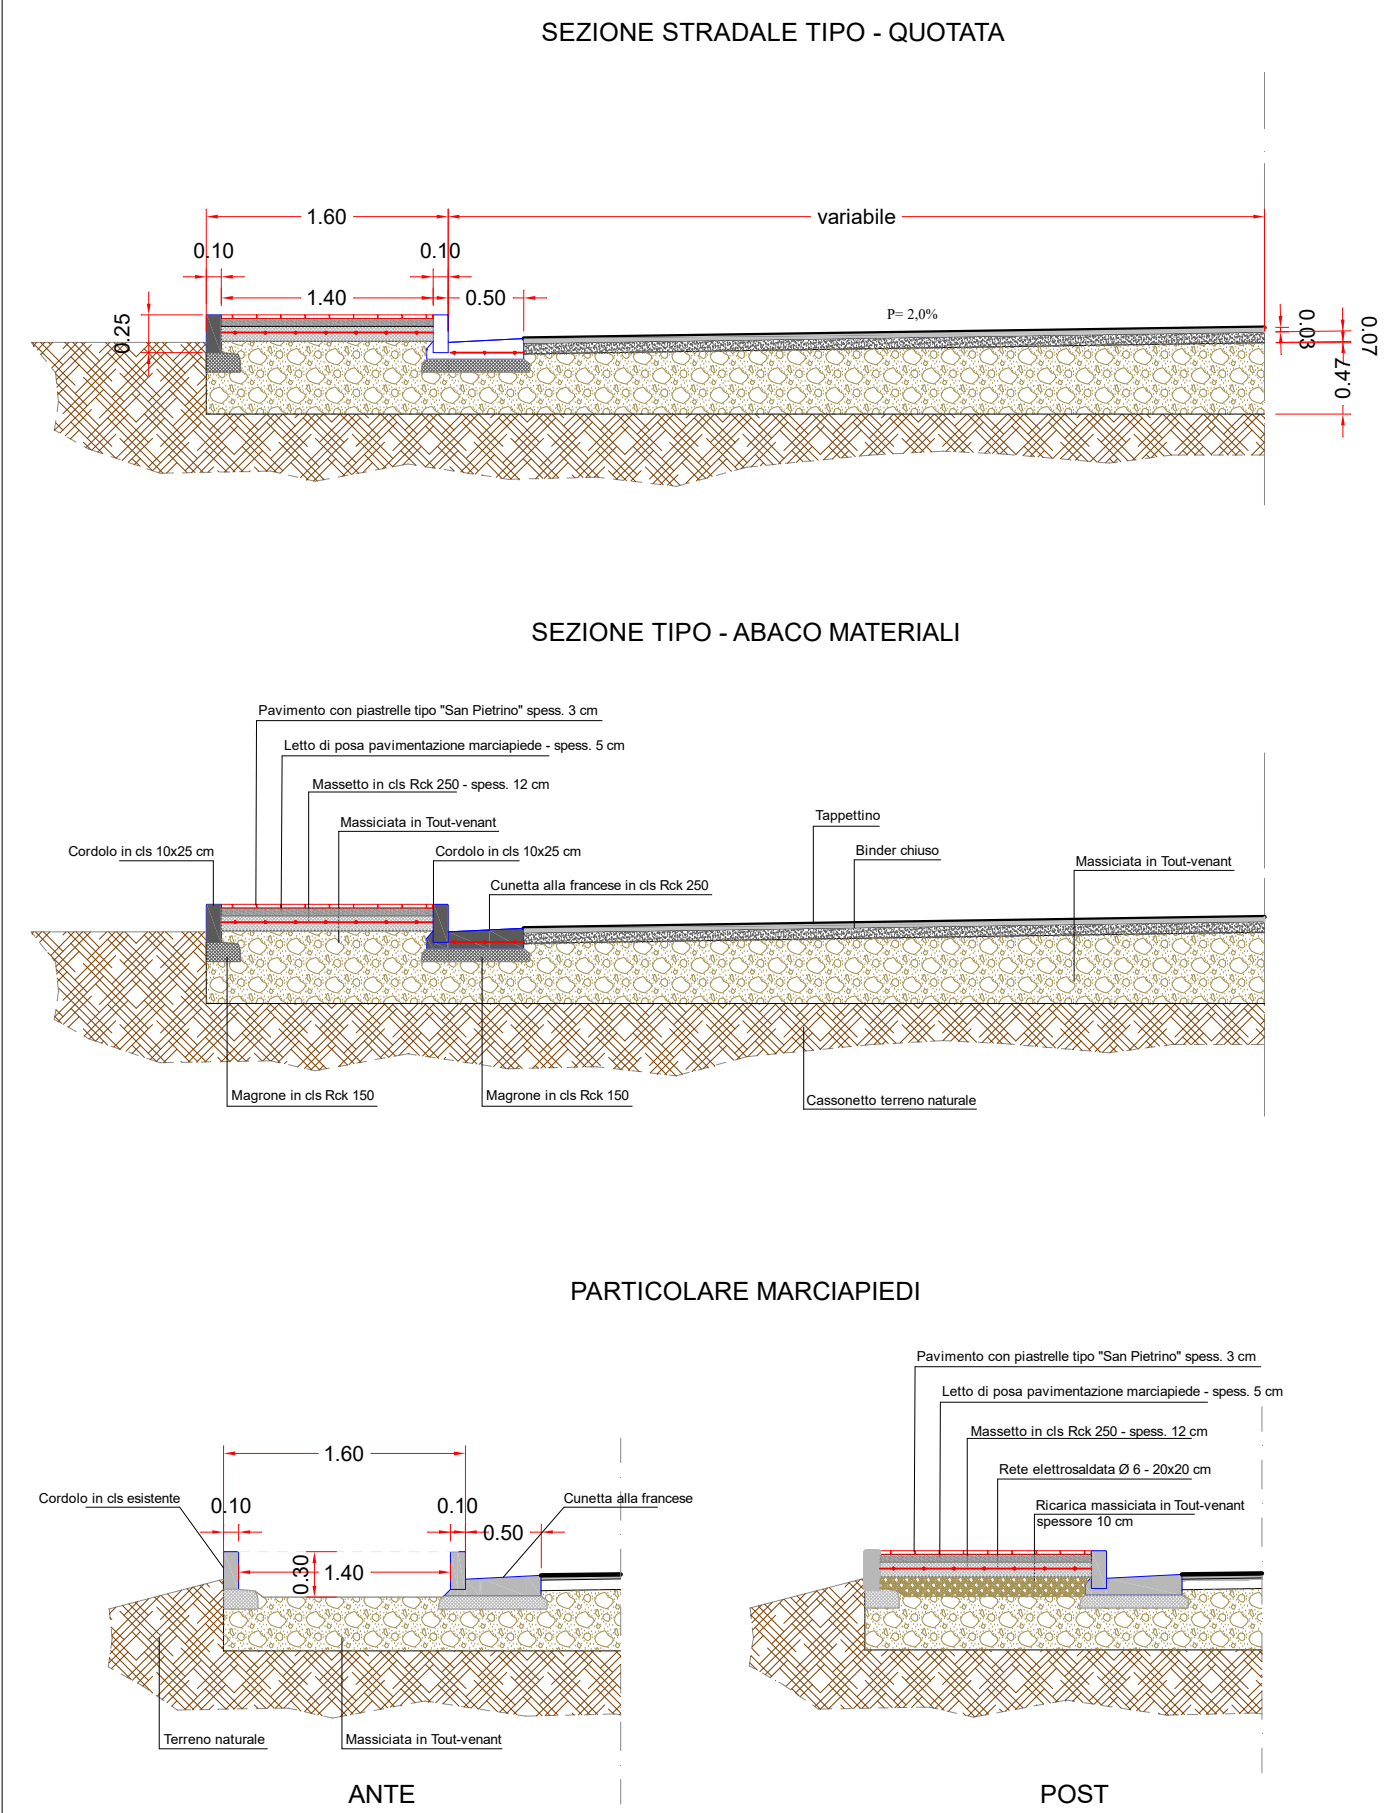

STRADA DI PIANO DA REALIZZARE

COMPLETAMENTO MARCIAPIEDI

Studio d'Ingegneria MONICA SATTA - Via Rockefeller, n. 13 - 09126 Cagliari - tel. +39 320 4061055

2020



COMUNE DI FURTEI
 Provincia del Sud Sardegna

PIANO
 INSEDIAMENTI
 PRODUTTIVI
 VARIANTE

TAV.
 10

Progettazione
 Ing. Monica Satta

Responsabile del Servizio
 Ing. Roberto Congiu

OPERE DI COMPLETAMENTO - VIABILITA' DI PIANO
 Marciapiedi e ingressi viabilità esistente
 Completamento strada di piano
 Particolari costruttivi

Il Sindaco
 Dott. Nicola Cau

Data
 Novembre 2020