

STRALCIO VISTA AEREA
Foto Satellitare fonte Google Earth



Perimetro area P.I.P. - Villasanta


ESTRATTO PLANIMETRIA CATASTALE
Scala 1:2000




Comparto A - Perimetro proprietà comunale mq 58.290
Comparto B - Perimetro area lotti privati mq 70.233

Scala originale: 1:2000
Dimensione cornice: 776.000 x 655.000 metri
Comune: FURTEI
Foglio: 17
1 Particella: 97

STRALCIO CARTA TECNICA REGIONALE C.T.R.
Scala 1:10000

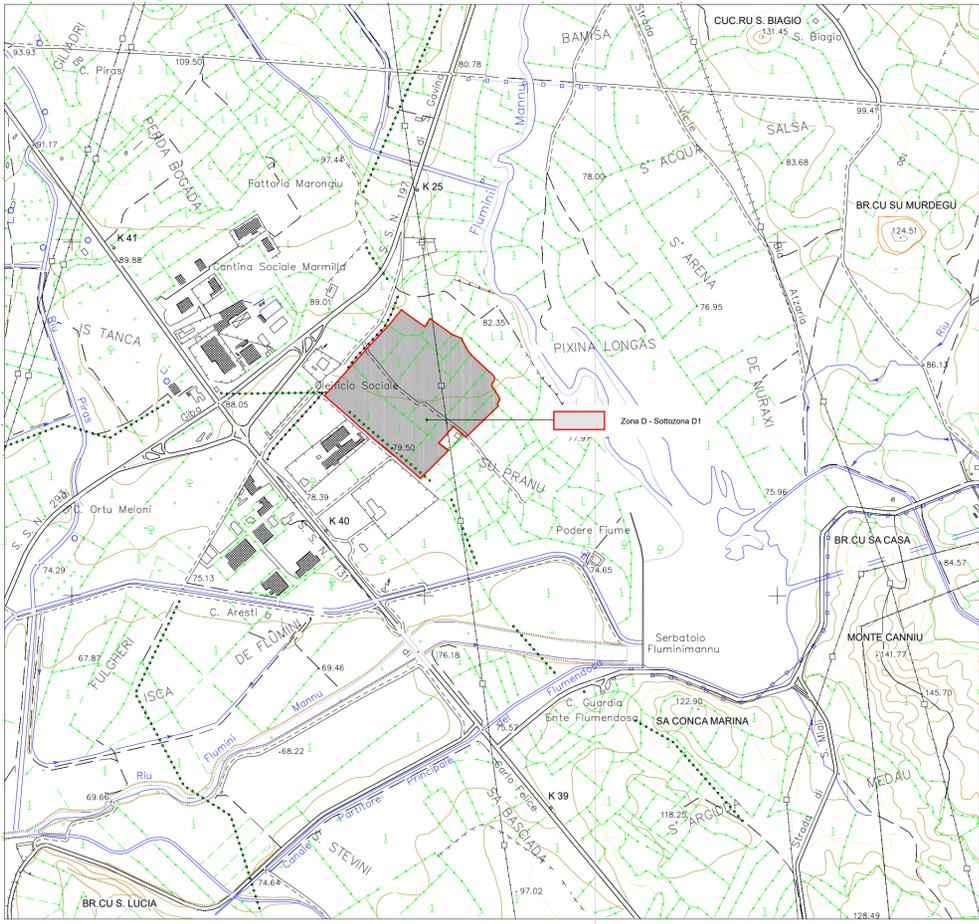

STRALCIO PIANO URBANISTICO COMUNALE P.U.C.
Rielaborazione - Scala 1:10000

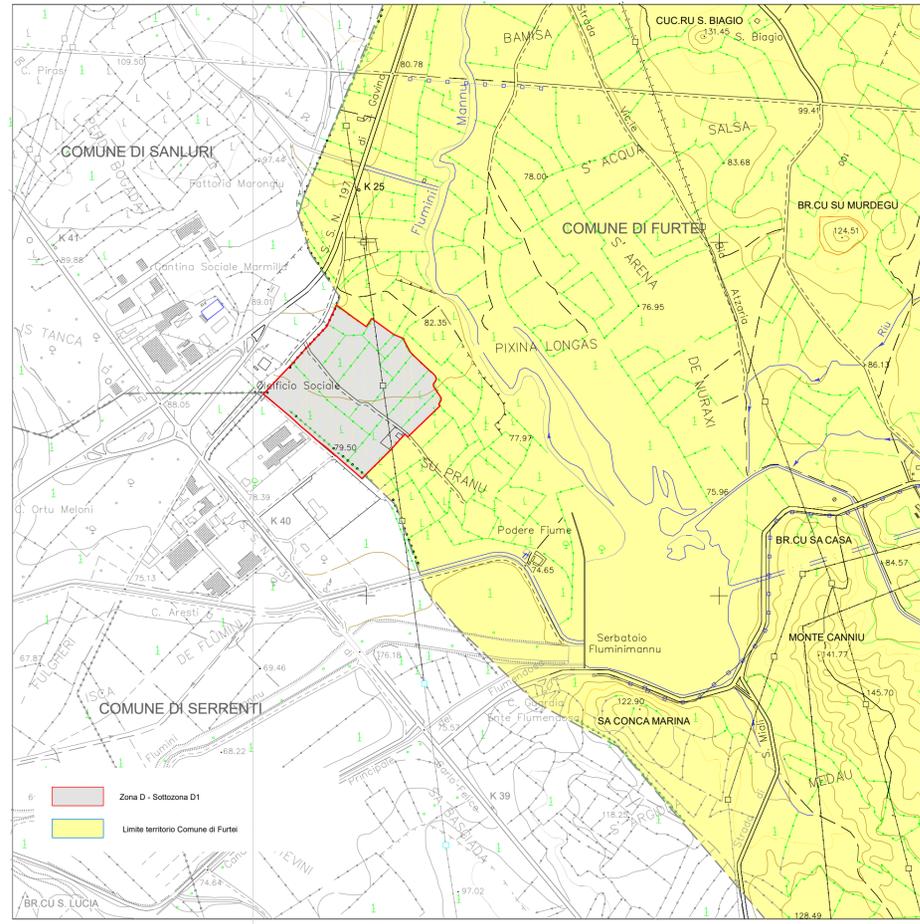

COMUNE DI FURTEI
Provincia del Sud Sardegna

PIANO INSEDIAMENTI PRODUTTIVI
VARIANTE

TAV. 1

INQUADRAMENTO TERRITORIALE
Stralcio Planimetria Catastale
Foto Satellitare
Piano Urbanistico Comunale
Inquadramento Carta Tecnica Regionale

Progettazione
Ing. Monica Satta
Responsabile del Servizio
Ing. Roberto Congiu
Il Sindaco
Dott. Nicola Cau
Data
Novembre 2020