


COMUNE DI PERUGIAS  
SASSARI



PIANO PARTICOLAREGGIATO DEL CENTRO STORICO DI ERULA  
SARDEGNA  
ALLEGATO al Decreto del 15.10.1957  
Leggato, II.  
gen. Giovanni Aurata  
TAVOLA N° 6 di rilievo aerea di tutto il centro centrale (1:200)  
ADOTTATO IL  
APPROVATO IL  
IL SINDACO  
IL SEGRETARIO

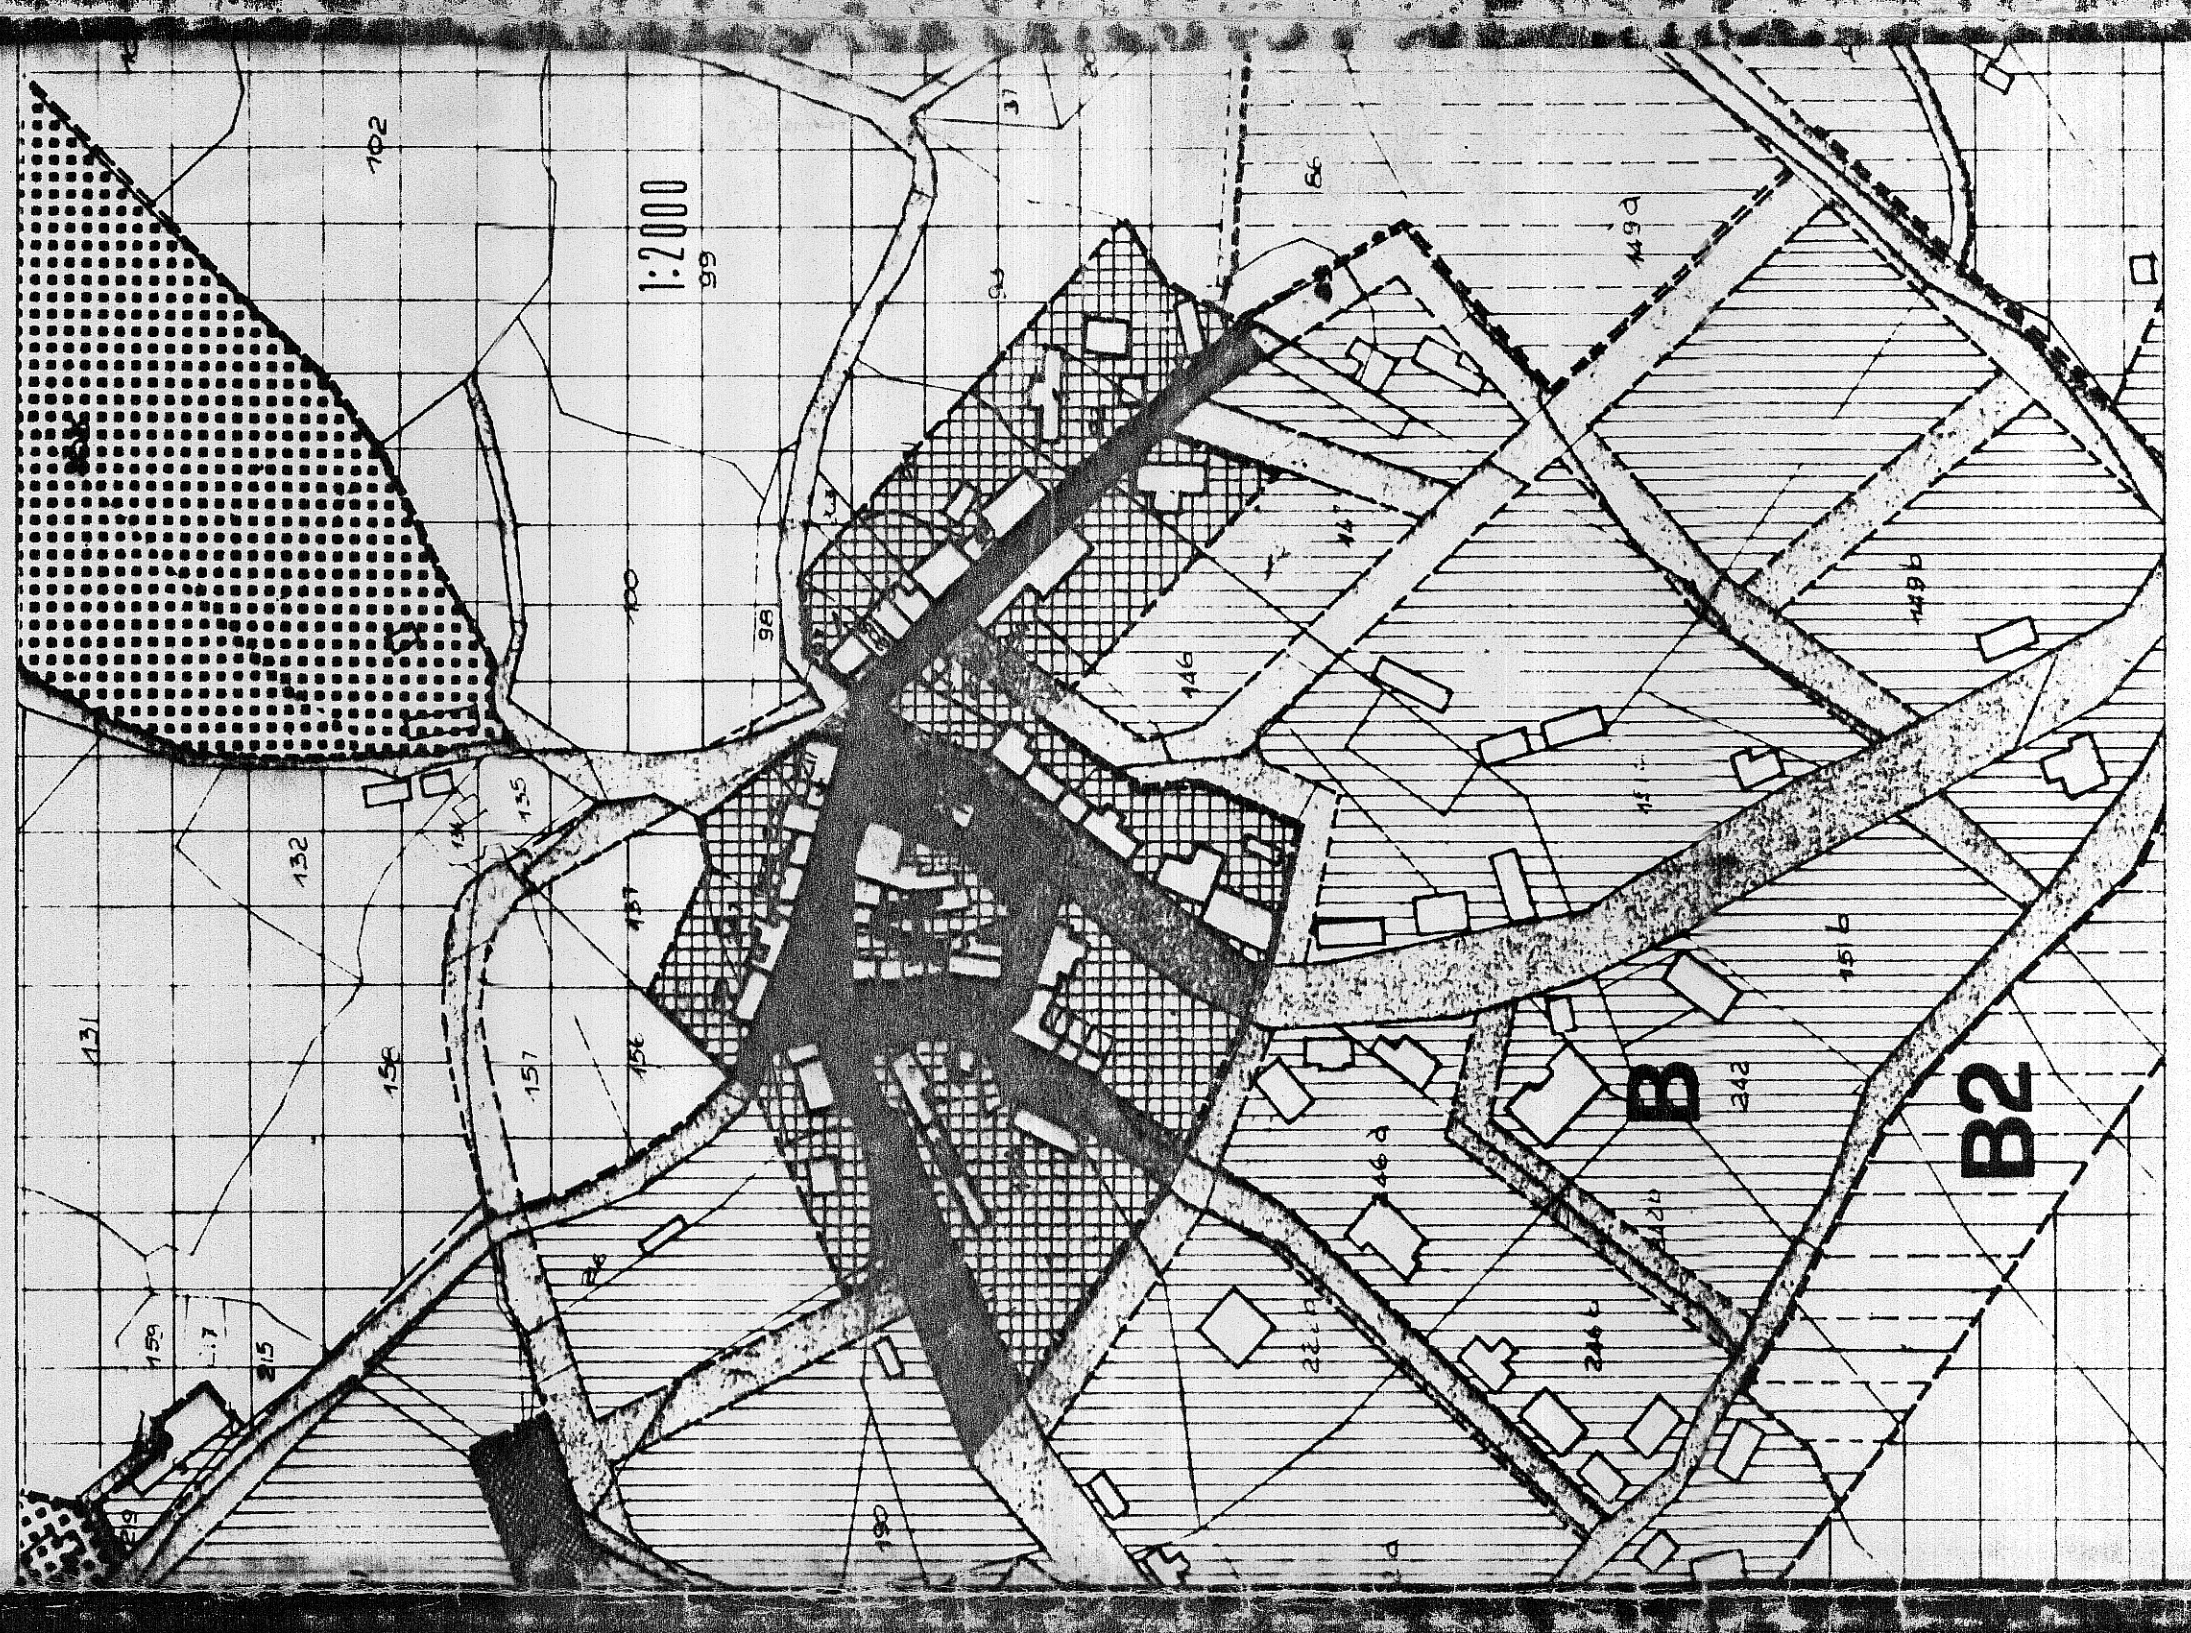