


COMUNE DI PERFUGAS
SASSARI

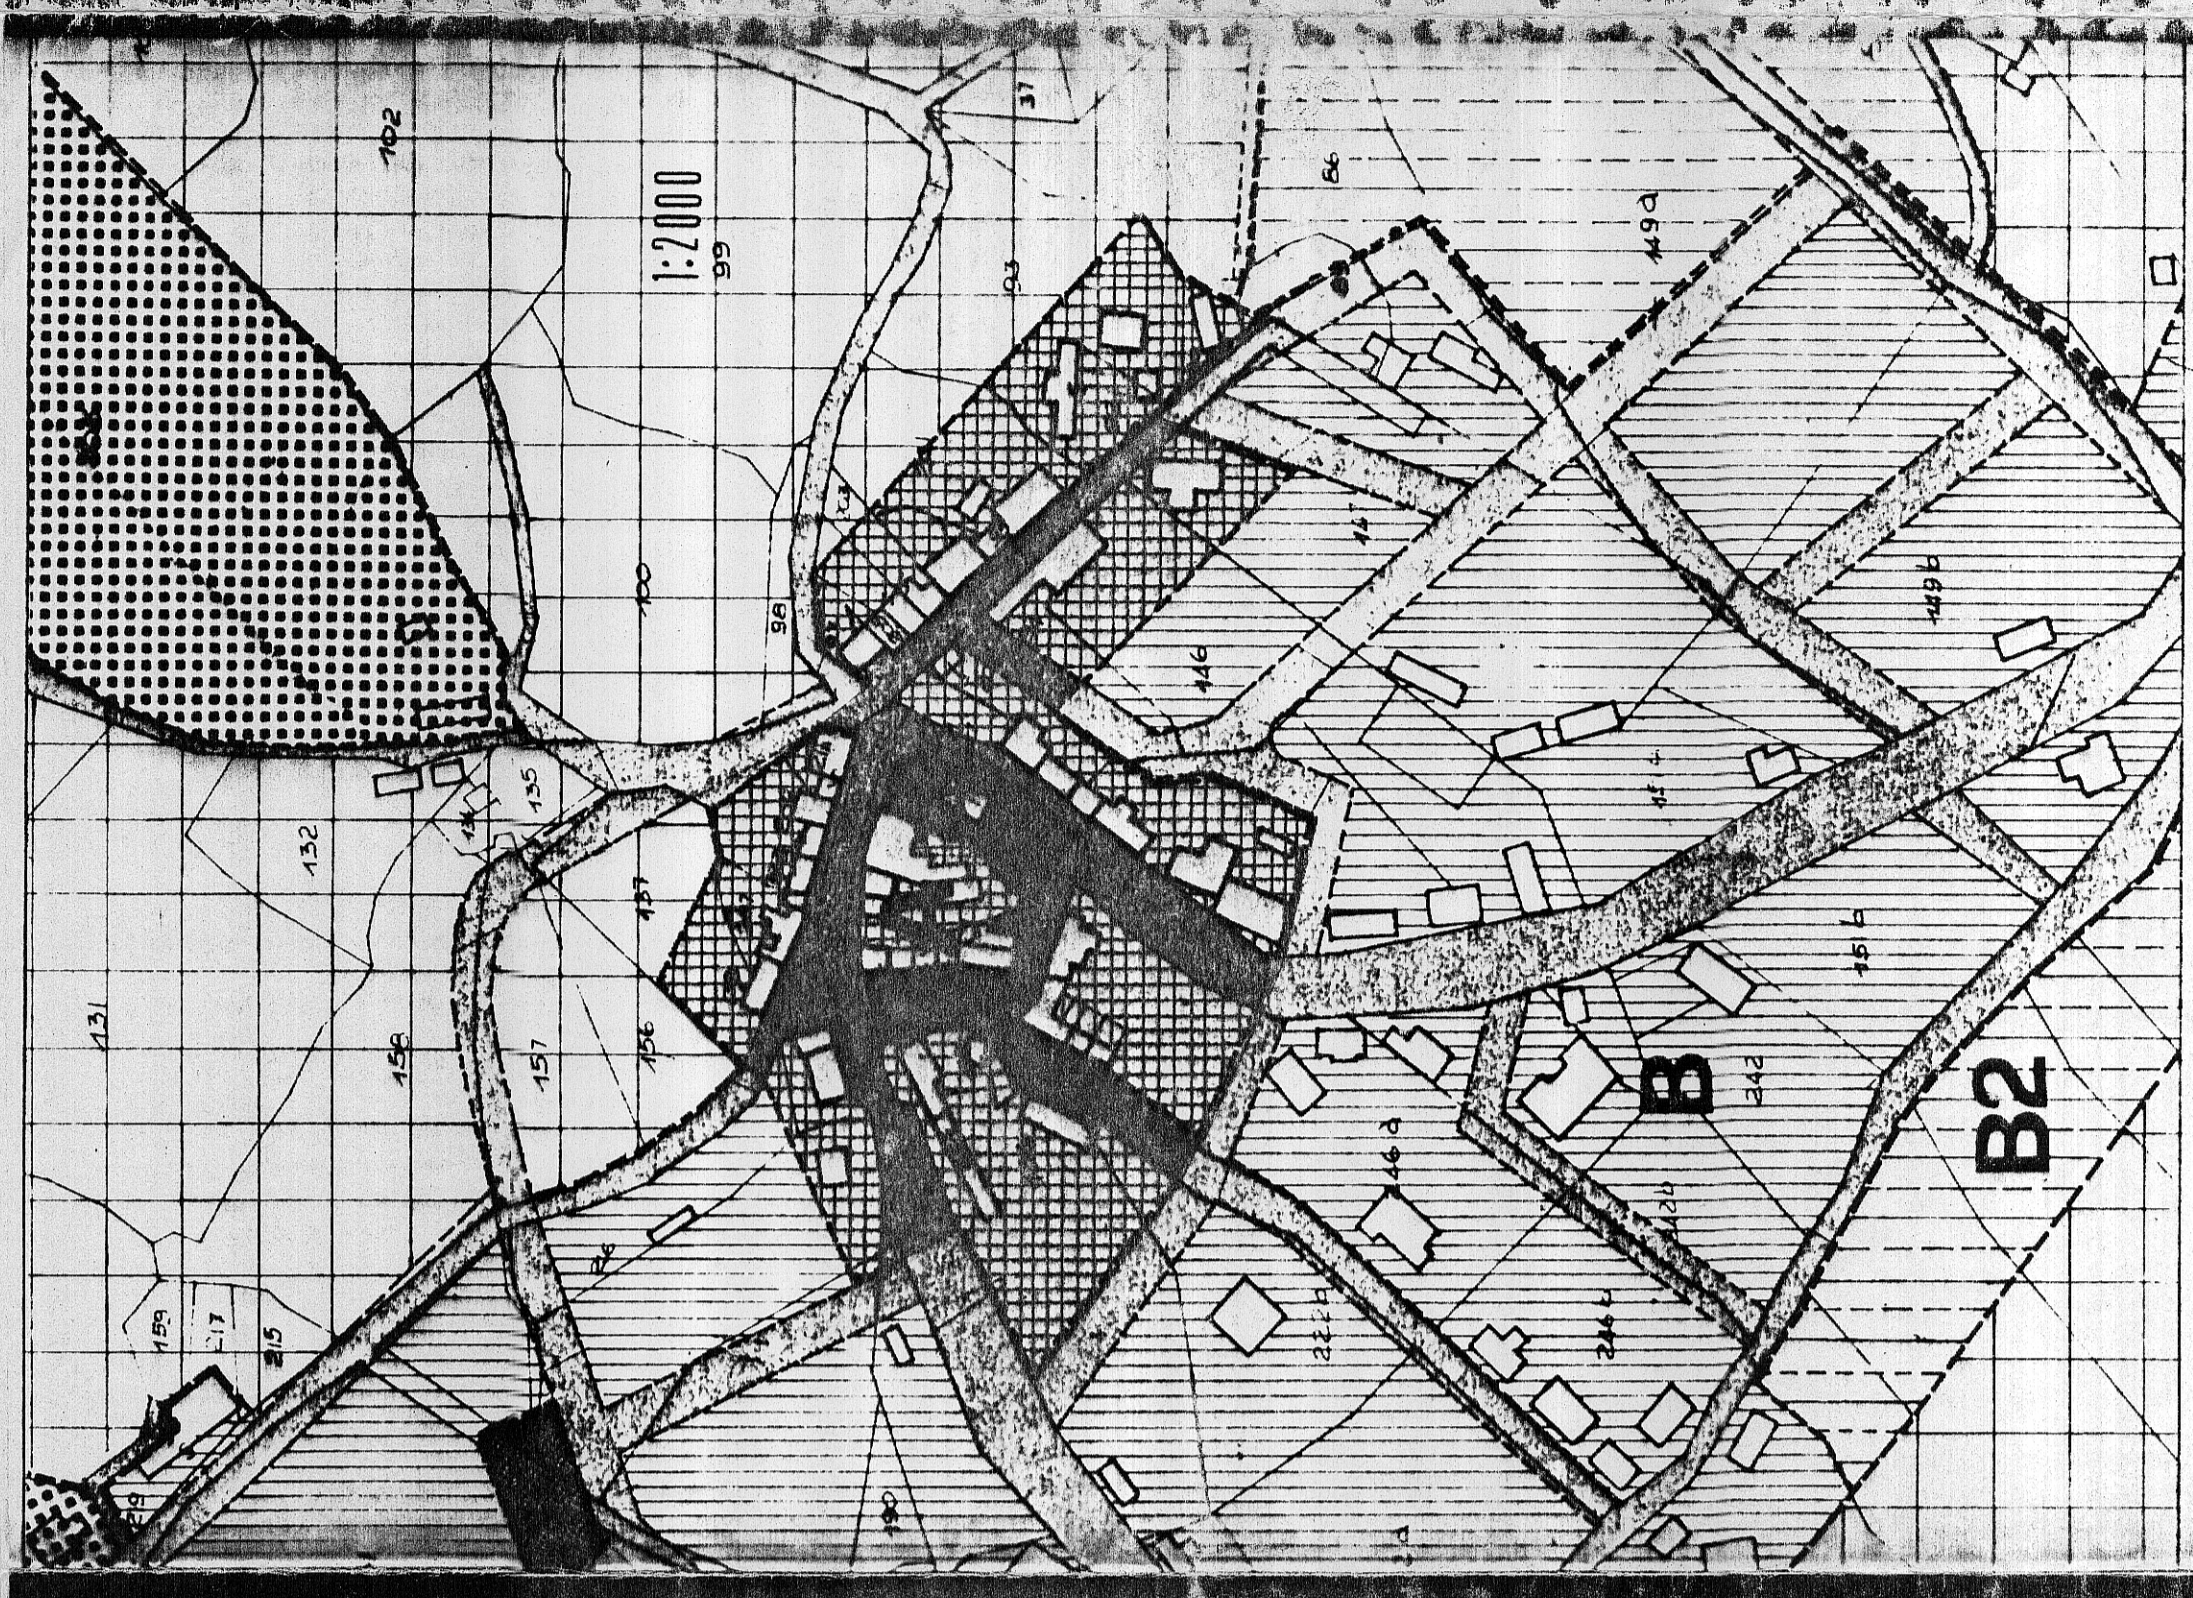

PIANO PARTICOLAREGGIATO DEL CENTRO STORICO
DI ERULA
ALLEGATO al decreto di autorizzazione
19 LUG 1987
Cagliari, li. _____
geom. Ugo Antonio

TAVOLA N° 6 bis : rilievo stato di fatto
S. da PER TULA (1:200)
ADOTTATO - IL
APPROVATO IL

IL SINDACO
IL SEGRETARIO

IL PROGETTISTA
ROBERTO LEONARDI
CAGLIARI (CA)
P. VIA S. ANTONIO
GIOVANNI COLETTI

