
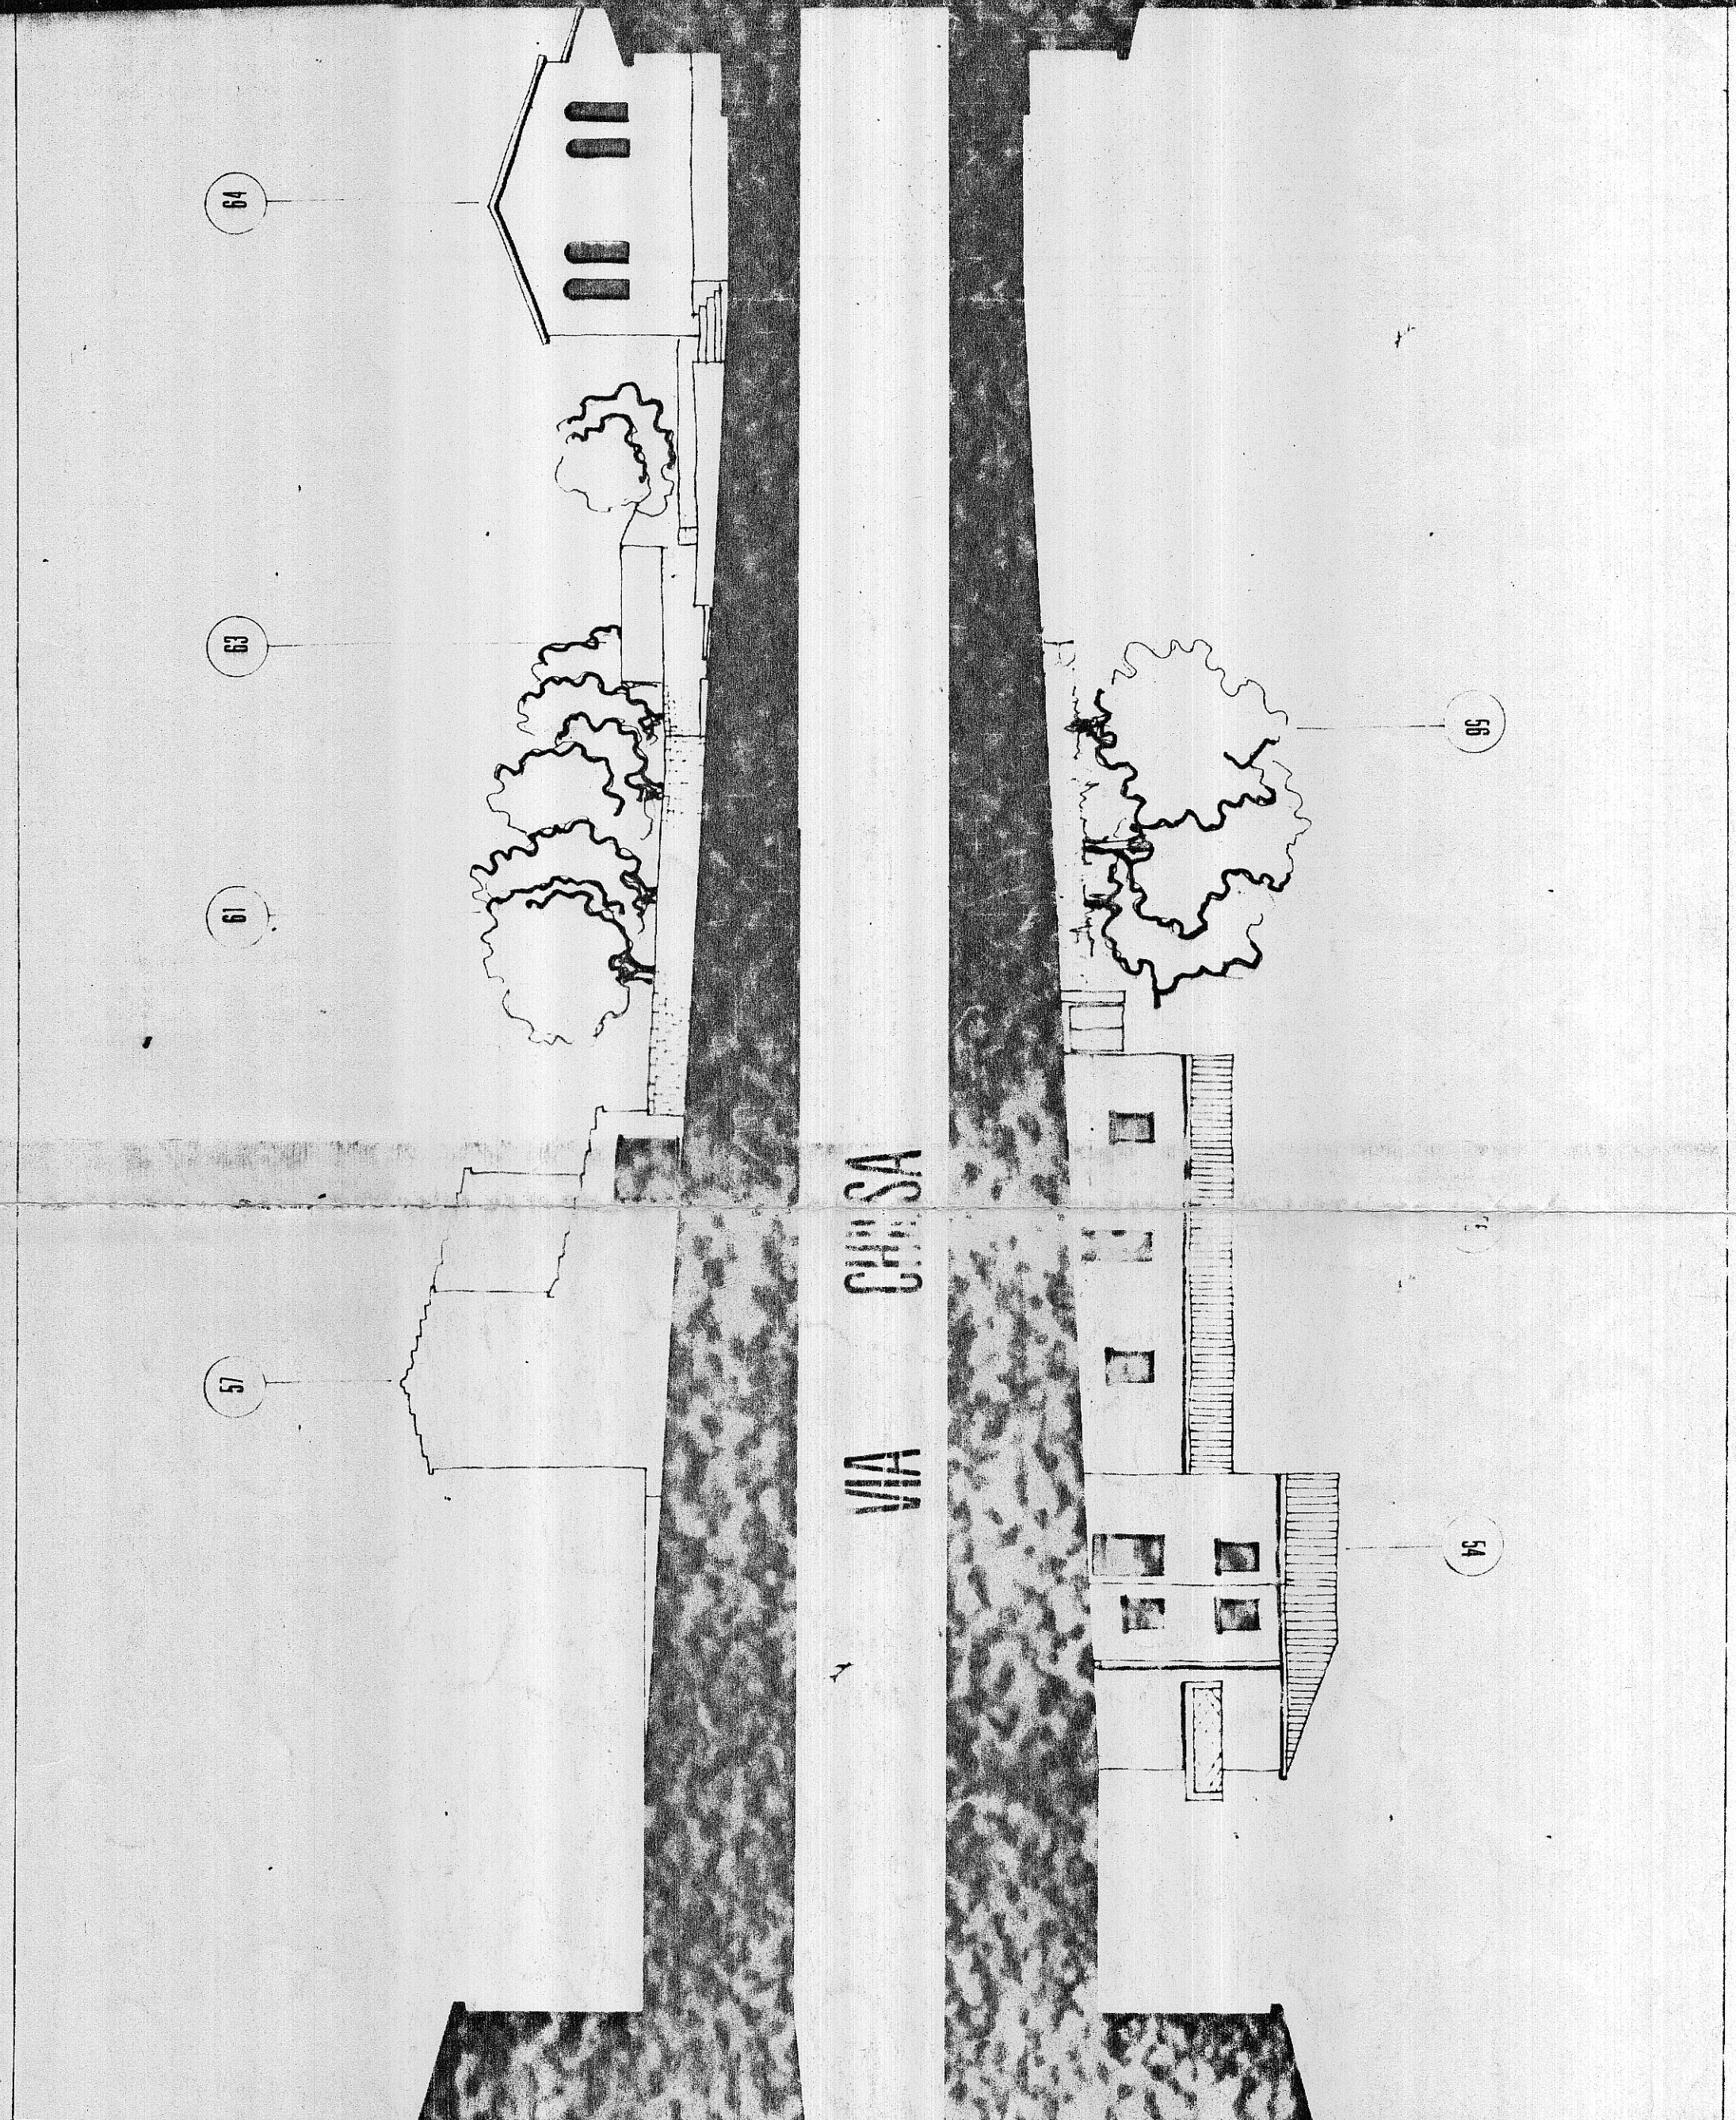



**COMUNE DI PERUGIAS**

Sassari

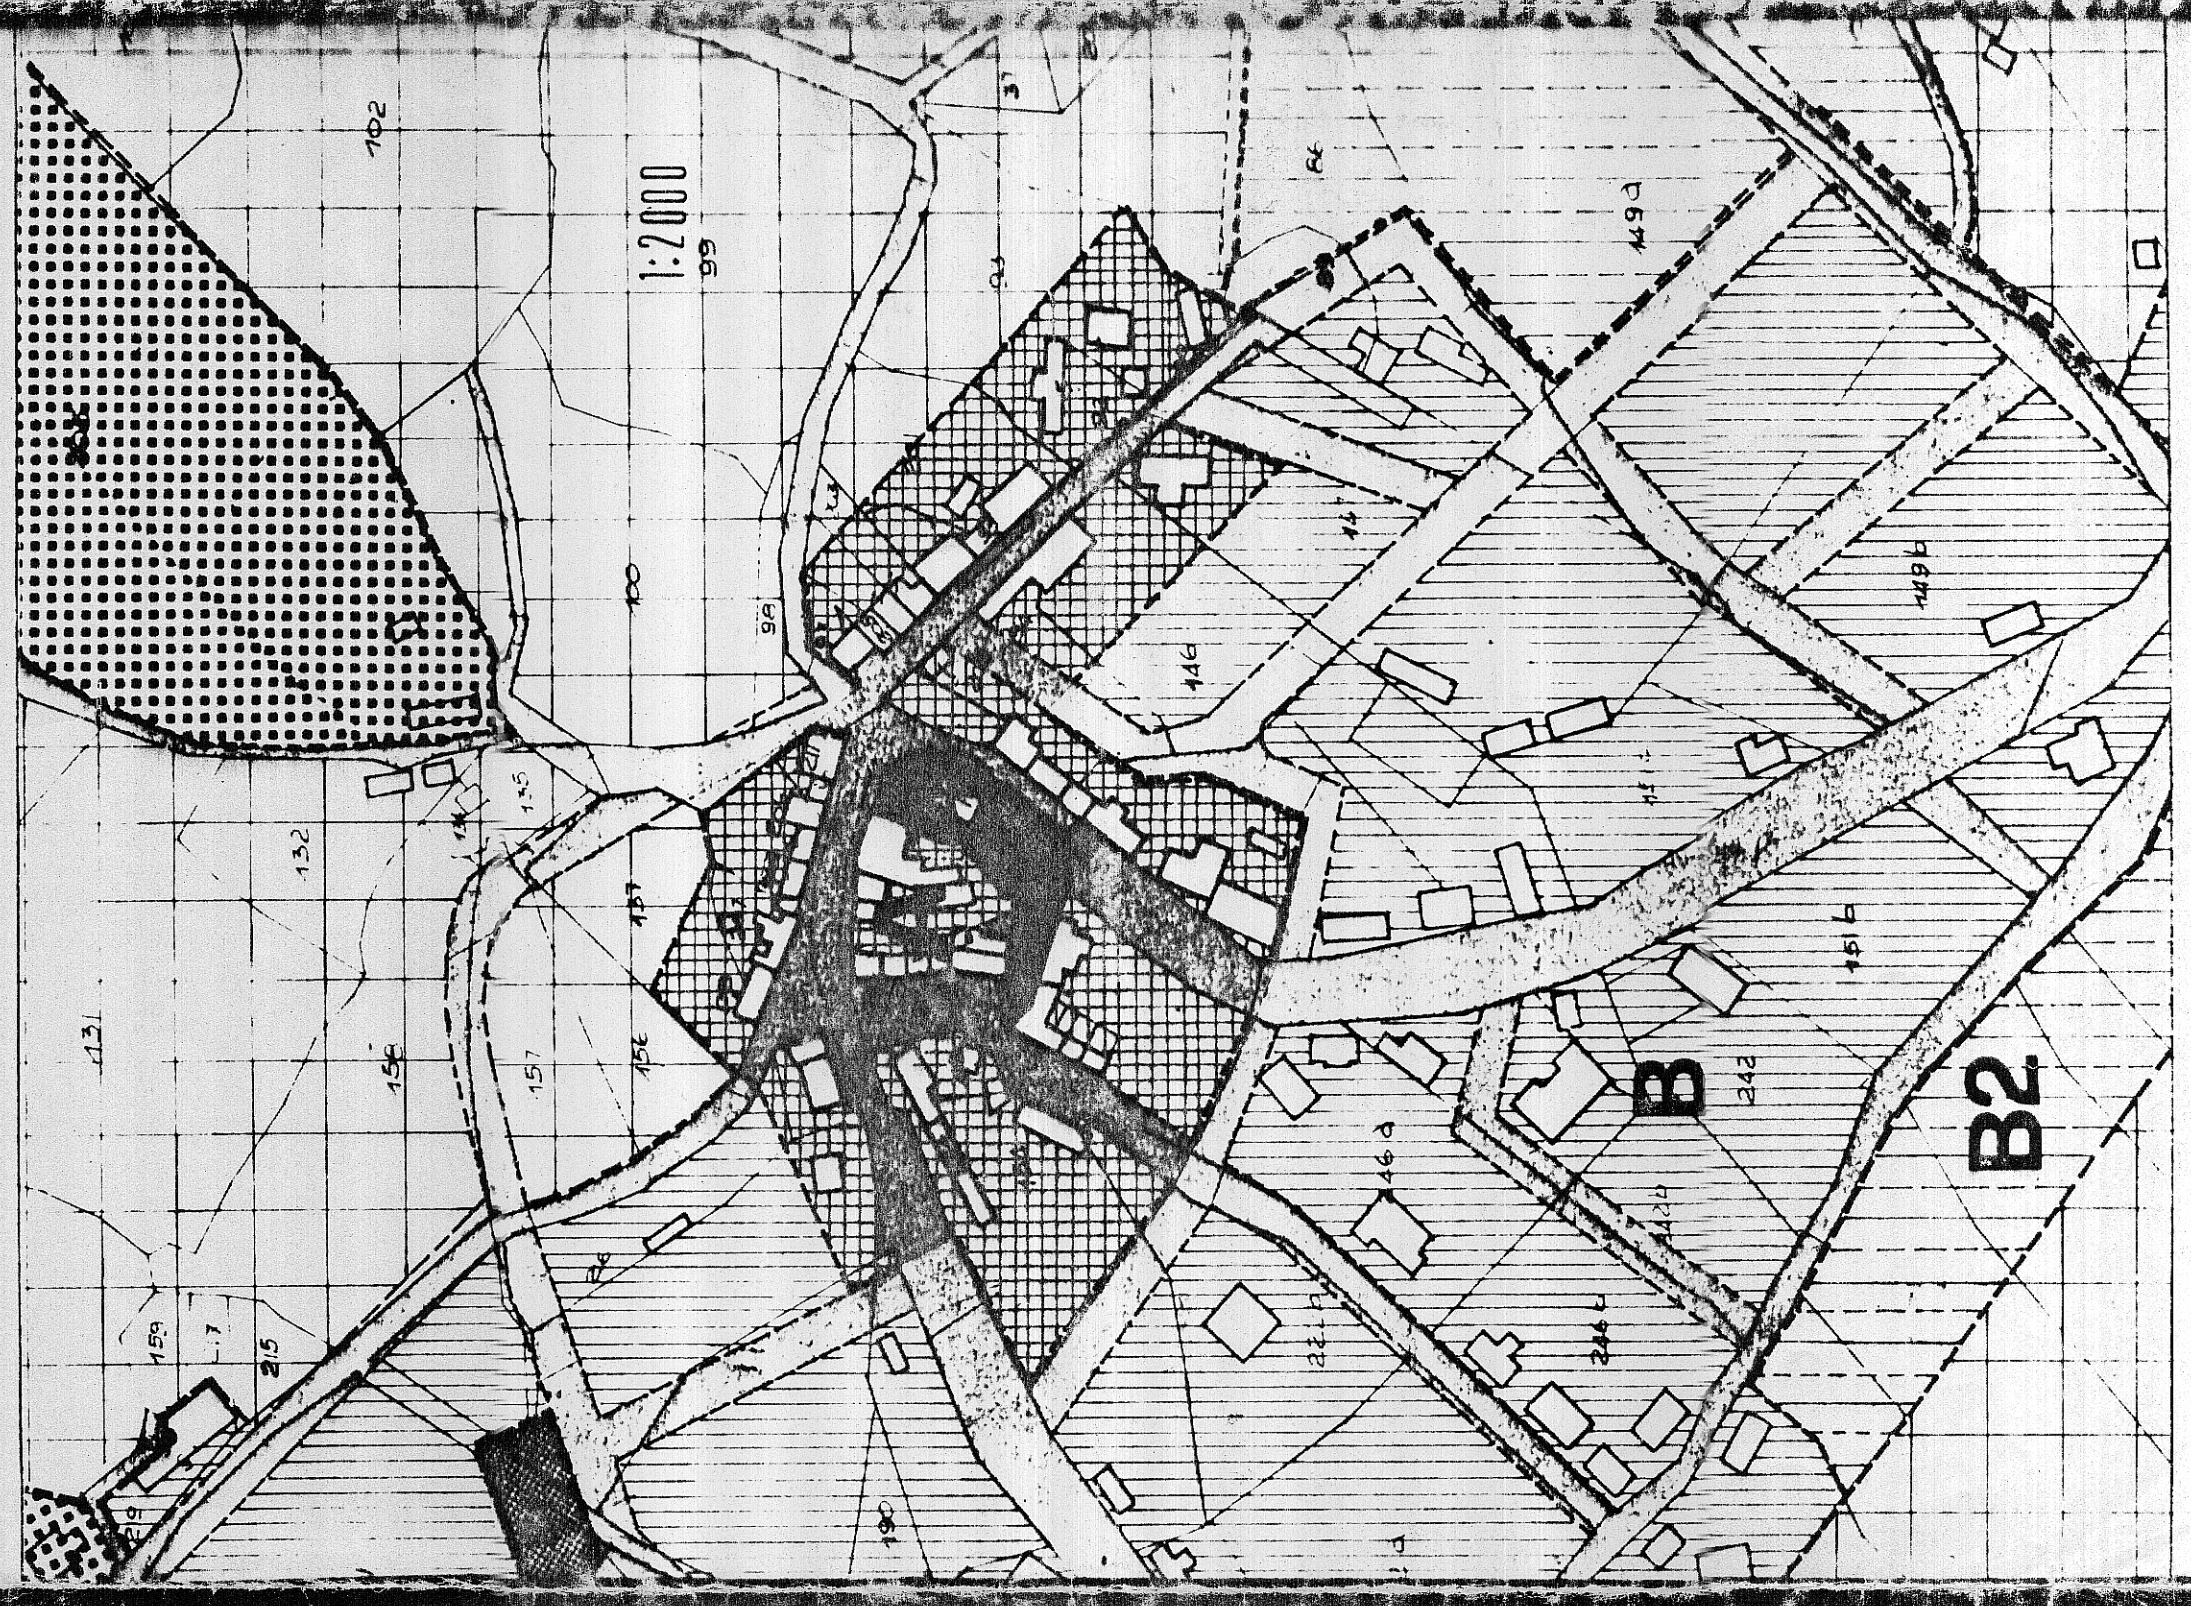

**PIANO PARTICOLAREGGIATO DEL CENTRO STORICO**  
 DI ERULA  
 LEGATO al decreto 454 del 13 LUG. 1967  
 Ceglie, li.

Geom. **FRANCESCO NUNZIATO**

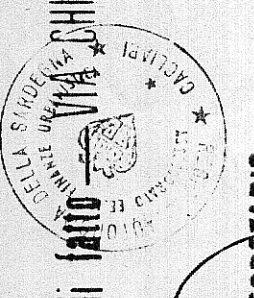

**TAVOLA N° 6** : riveo stato di fatto  
 APPROVATO IL  
 IL SINDACO

IL SEGRETARIO

*[Signature]*

**IL PROGETTISTA**  
 SOCIETA' PER L'ARCHITETTURA  
 E PER L'INGEGNERIA  
 S.p.A.  
 Via S. Ruffino, 10  
 00187 ROMA