
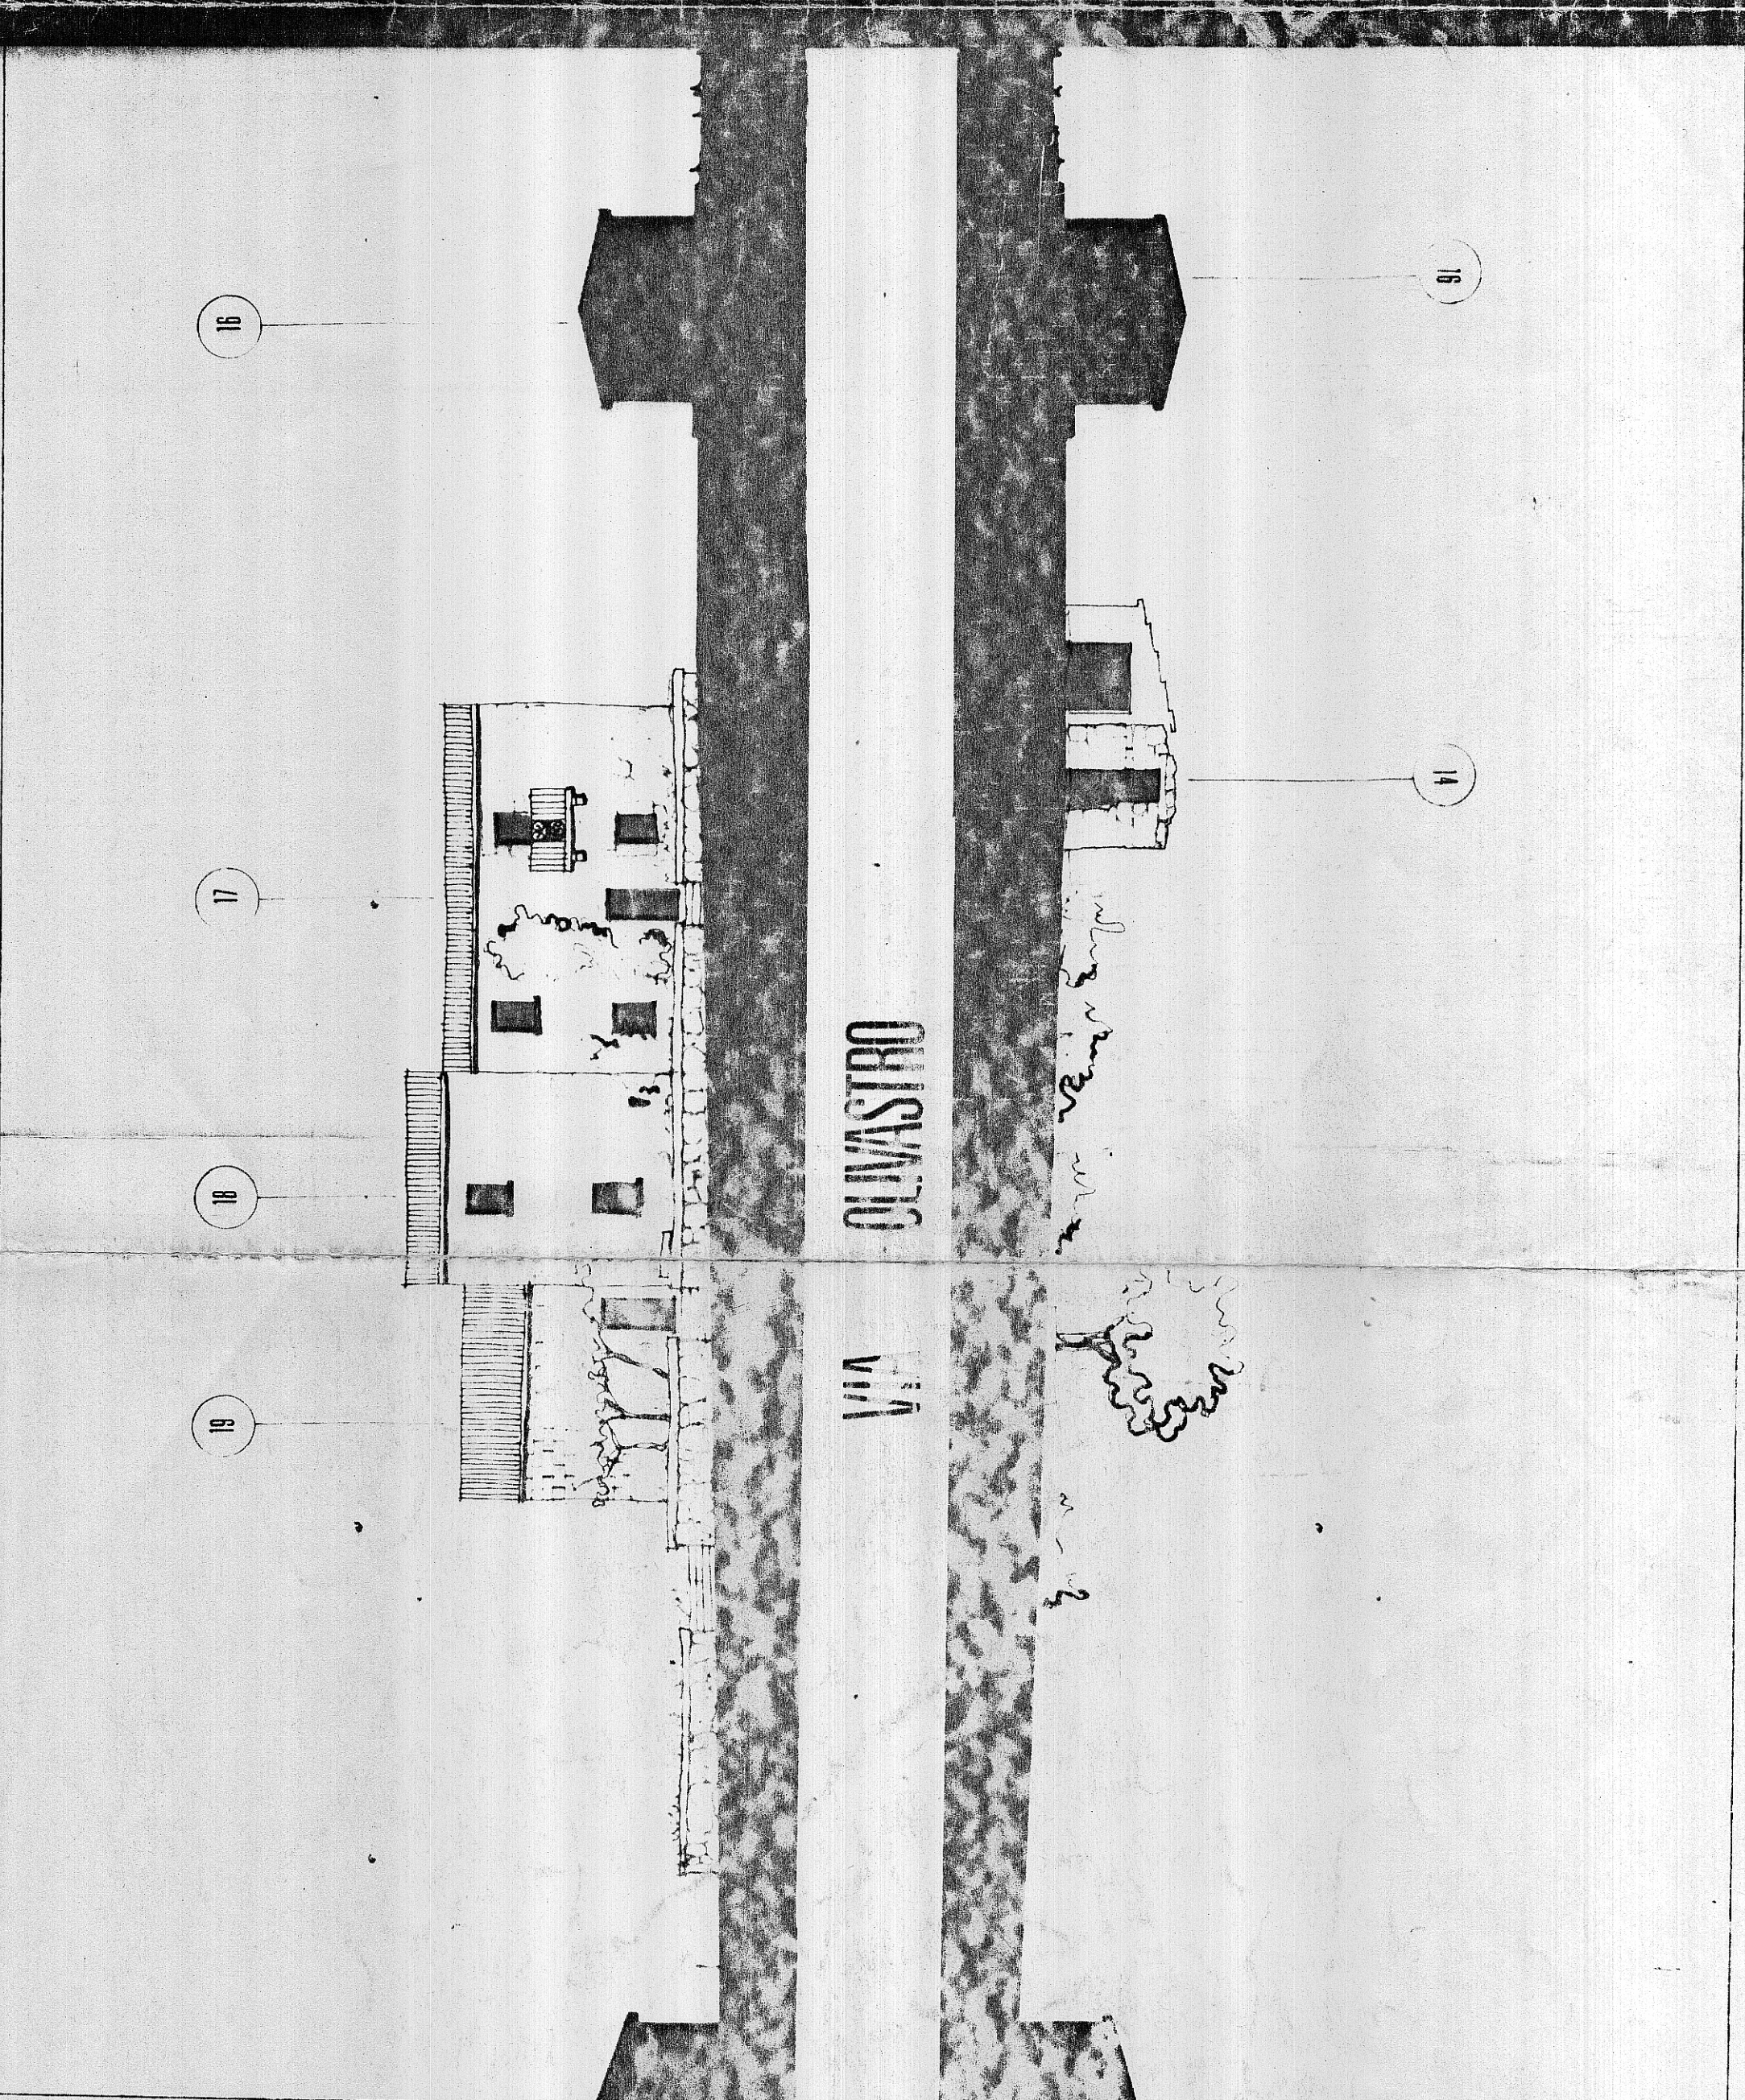


COMUNE DI PERFUGAS

SASSARI

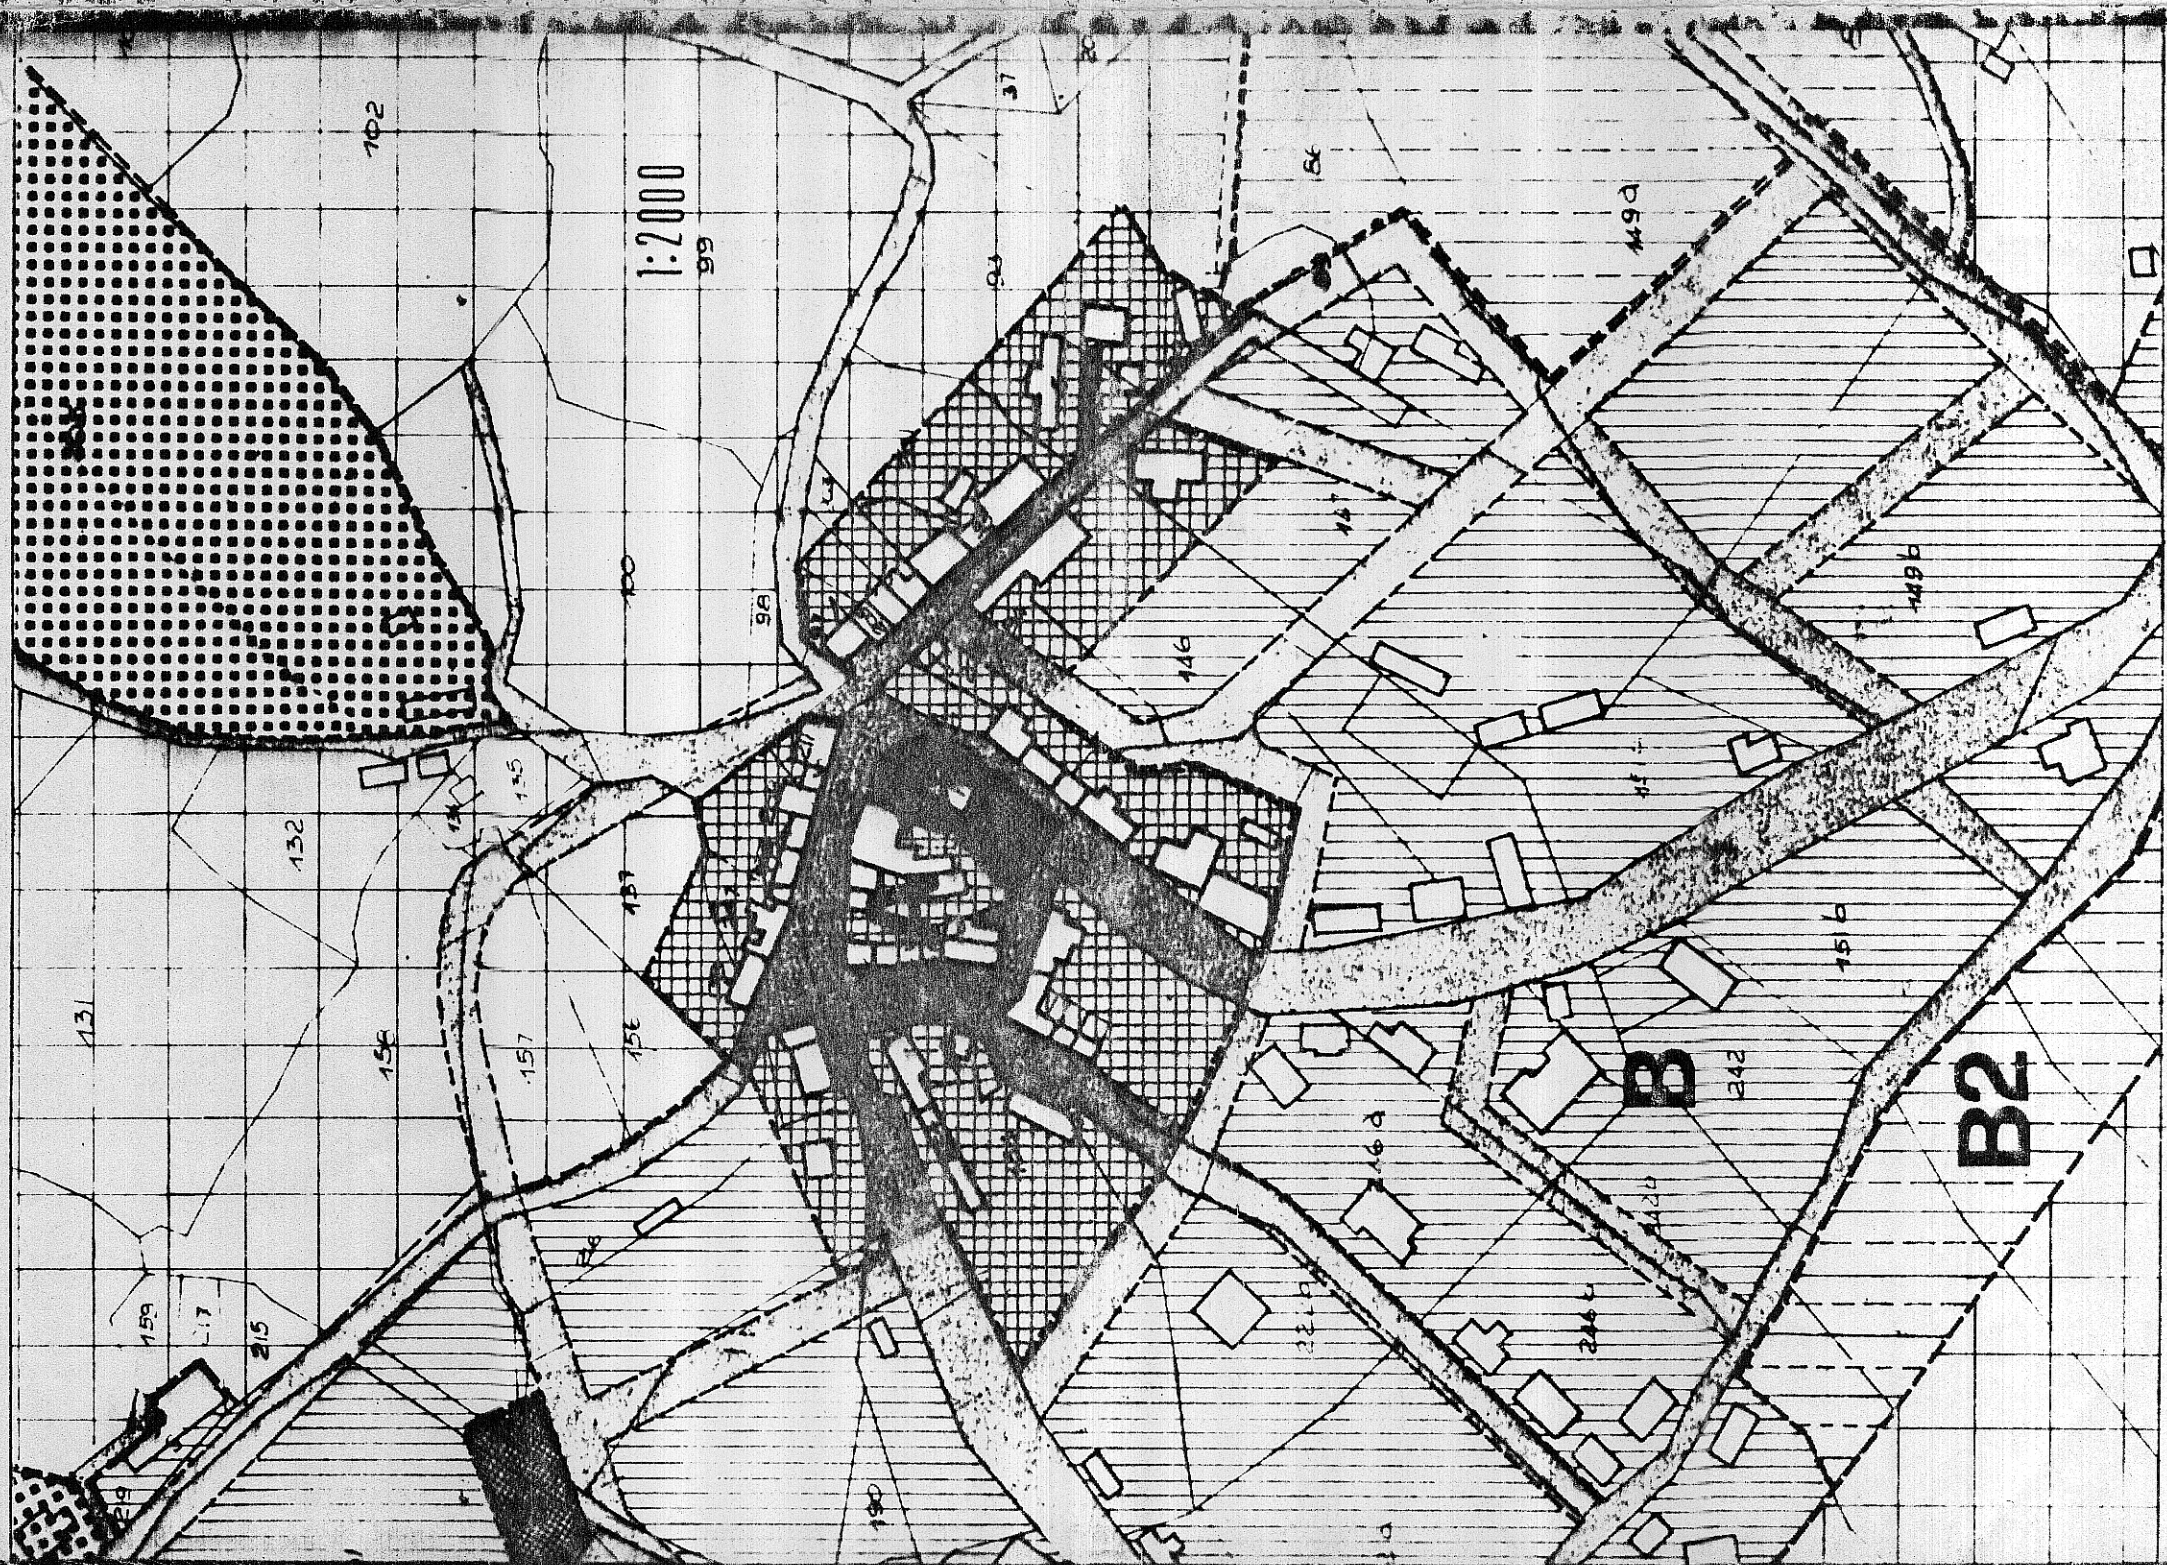

PIANO PARTICOLAREGGIATO DEL CENTRO STORICO ARDEGNA  
DI ERULA ALLEGATO al decreto Ardeagna n. 14  
del 13 LUG. 1987


Cagliari, li. 13/10/87  
Geom. *Luca Zaccaro* - Sassari

TAVOLA N° 6 bis : rilievo stato di fatto  
OLVASTRO (1:200)

PRODOTTO IL  
APPROVATO IL

IL SINDACO

IL SEGRETARIO

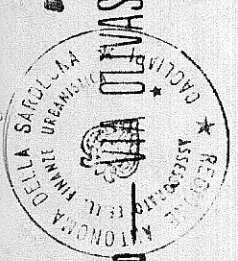

PROGETTISTA  
E VERIFICATrice  
Roberto Perra  
Cinquantini  
Pera Russo  
Architetti Associati