


LEGENDA

- ZONE A
- ZONE B0
- ZONE B - DI SATURAZIONE
- ZONE C - DI ESPANSIONE
- ZONE D
- ZONE ED - AGRICOLE PRODUTTIVE
- ZONE F
- PIANO DI RECUPERO
- ZONA RECUPERO AMBIENTALE
- CAVE
- ZONE A VERDE PRIVATO VINCOLATO
- ZONA A STRUTTURA TERRITORIALE DEFINITA
stradone di Montecchio
- ZONA ARCHEOLOGICA

COMUNE DI CASTIGLION FIORENTINO
Provincia di Arezzo
P.R.G.
PIANO STRUTTURALE 2007

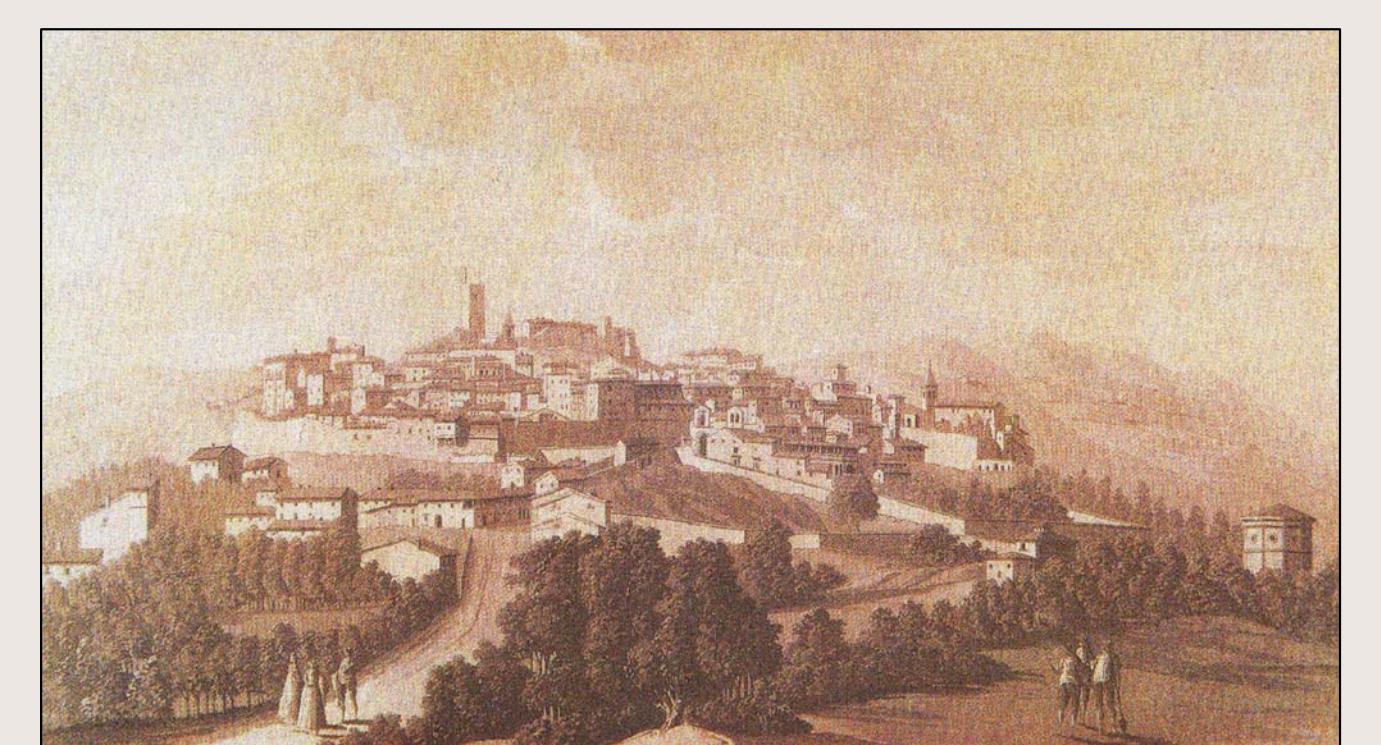

QUADRO CONOSCITIVO
ANALISI DEL TERRITORIO
TAV. A 06-EST
scala 1:10000

Stato attuale della pianificazione

Il Sindaco e Ass. all'Urbanistica: **Dott. Paolo Brandi**
Resp. del Procedimento: **Geom. Marco Cerini**
Garante Informazione: **Arch. Claudio Amadori**

Progettisti: **Arch. Antonio Bigi**
Arch. Danilo Grifoni
Arch. Roberto Verdelli

Studi Geologici: **Progeo Associati:**
Geol. Fabio Fogg, Geol. Massimiliano Rossi

Collaboratori: **Arch. Elisa di Trapani, Arch. Chiara Modestini,**
Dot. Chiara Gustinelli, Geol. Laura Galnacci,
Geom. Patrizia Sodi, Laura Bodu, Anastasia Baldi