

Piano di Recupero PORTA ROMANA



Comune di
CASTIGLION FIORENTINO
Provincia di AREZZO

Tavola:
8.2.2

Oggetto:
Riqualficazione di Piazza del
Collegio, del Loggiato e
dell'accesso di Porta Romana

Il Sindaco:
Mario Agnelli

Responsabile del procedimento
Geom. Marco Cerini

Progettisti:
Arch. MASSIMILIANO BAQUE'
3M + SA
Urban Design - Architecture - Interior


Arch. ALEANDRO CARTA

□□□□ **ARCHE'**


Gruppo di progettazione:
Arch. DANIELE BARELLI
Arch. SILVIA BURBI
Arch. RACHELE CONOVER
Arch. RICCARDO GRAZIOTTI
Arch. ELISABETTA RENNA
Arch. CHIARA SACCHETTI

Scala:
1:100


Data: Gennaio 2016

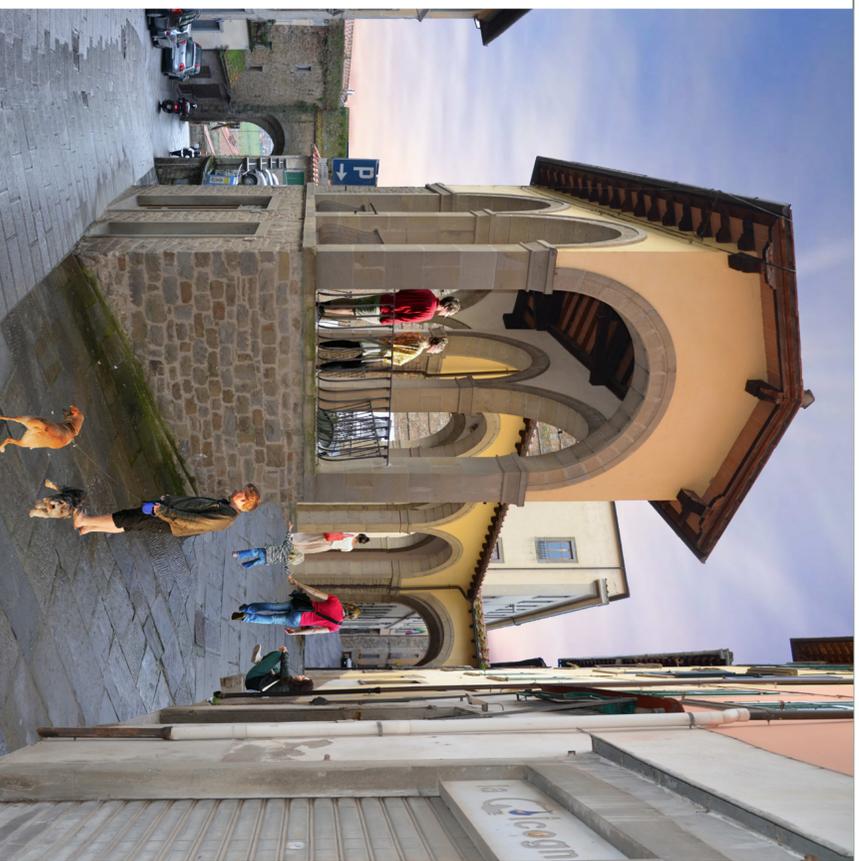

Fotoinserimento 1 _ veduta da Via S Michele

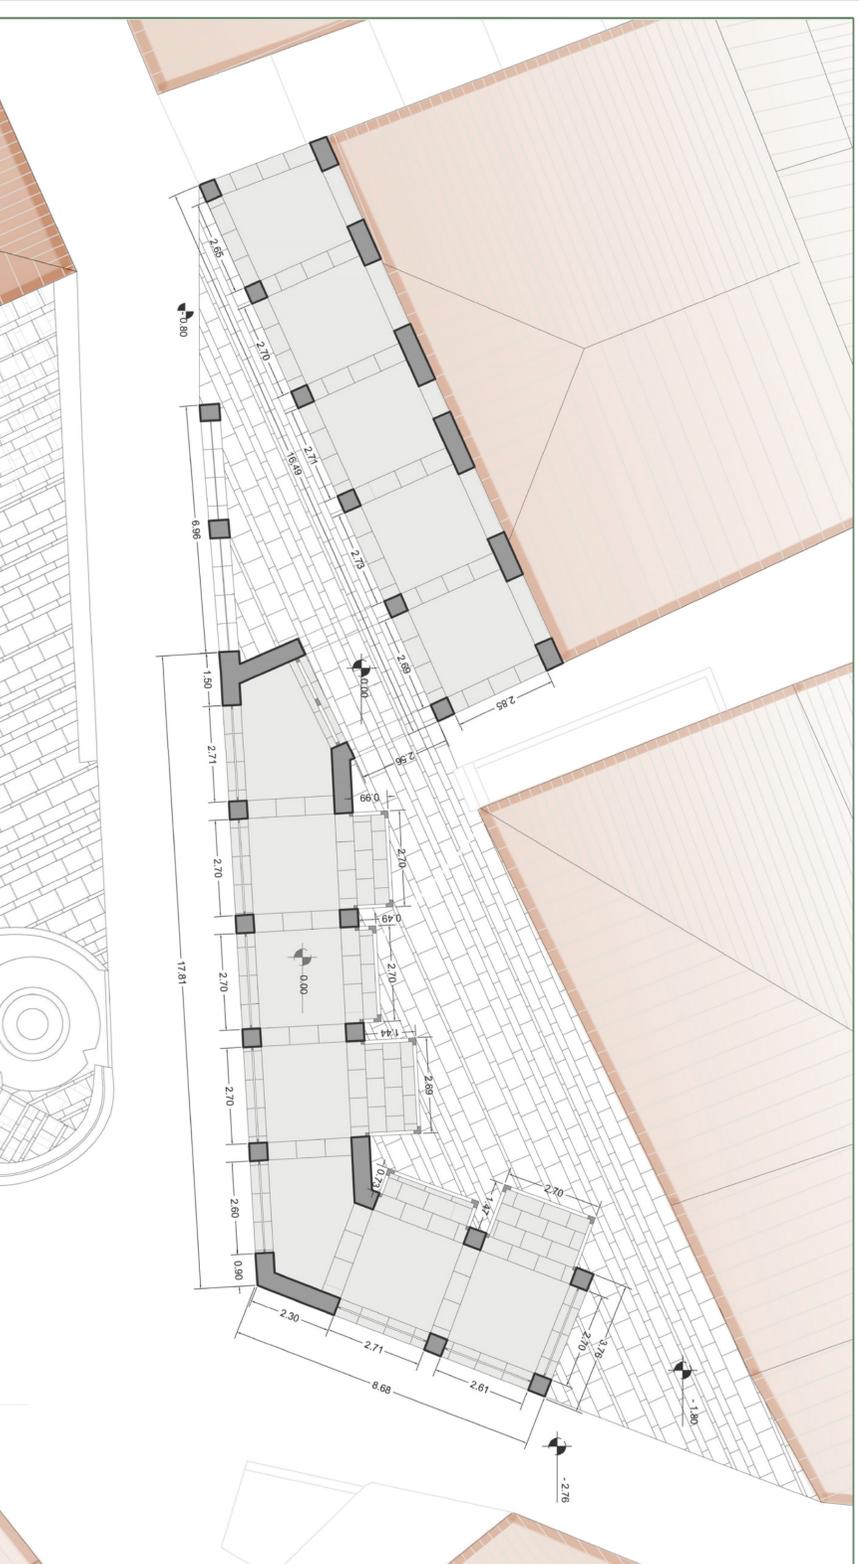

Planimetria quotata scala 1:100

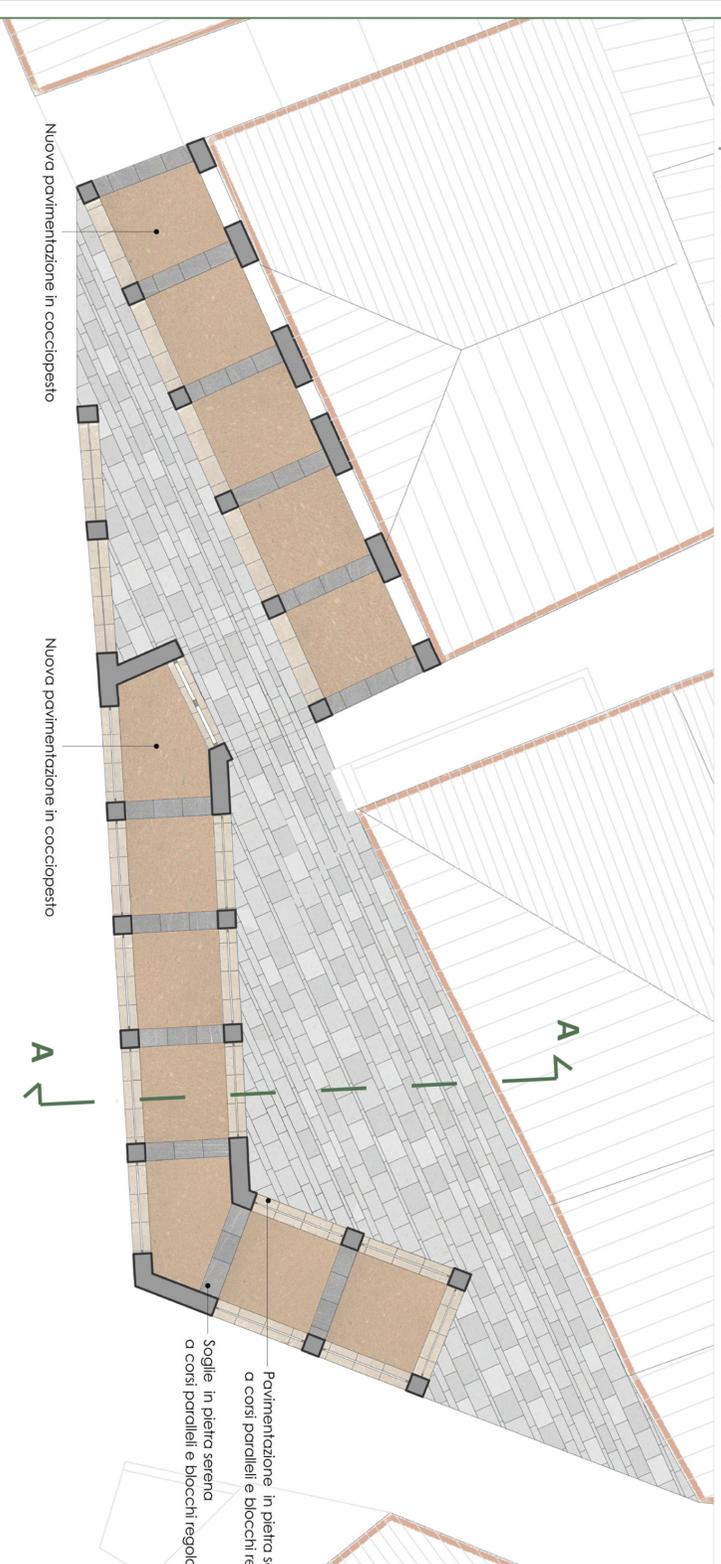


A ↙

Pavimentazione in pietra sx
o corsi paralleli e blocchi re
Soglie in pietra serena
o corsi paralleli e blocchi regolc

Nuova pavimentazione in cocciopesto

Nuova pavimentazione in cocciopesto

Planimetria con materiali scala 1:100

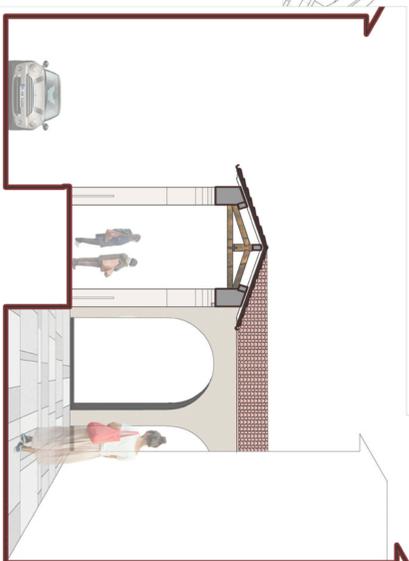

Fotoinserimento 2 _ veduta Loggiato da Piazza del Collegio

Sezione A-A scala 1:100

