



PIANO OPERATIVO


Comune di Anghiari
 Alessandro Pokri - Sindaco
 Responsabile del Proccedimento
 arch. Gerardo Guadagni
 Garante dell'informazione e della partecipazione
 geom. Maurizio Vitelliozzi

Progettazione Urbanistica
 arch. Silvia Alberti Alberti
 arch. Maximiliano Bagaè
 arch. Laura Tavanti
 arch. Giacomo Fagnoli - collaboratore
 geom. Patricia Sodi - collaboratore

Indagini Idrologiche Idrauliche
 ing. Andrea Sisti
 ing. Niccolò Neroni - collaboratore

Indagini Geologiche e Sismiche
 geol. Paolo Silvestri
 geol. Lorenzo Sedda





Aspetti giuridici
 avv. Lorenza Marconi

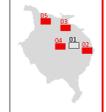

TAV.01 B

San Leo, Motina, Tavernelle, Ponte alla Piera
 Disciplina degli insediamenti esistenti e delle trasformazioni degli
 assetti insediativi, infrastrutturali ed edilizi del territorio

Scala 1:2000

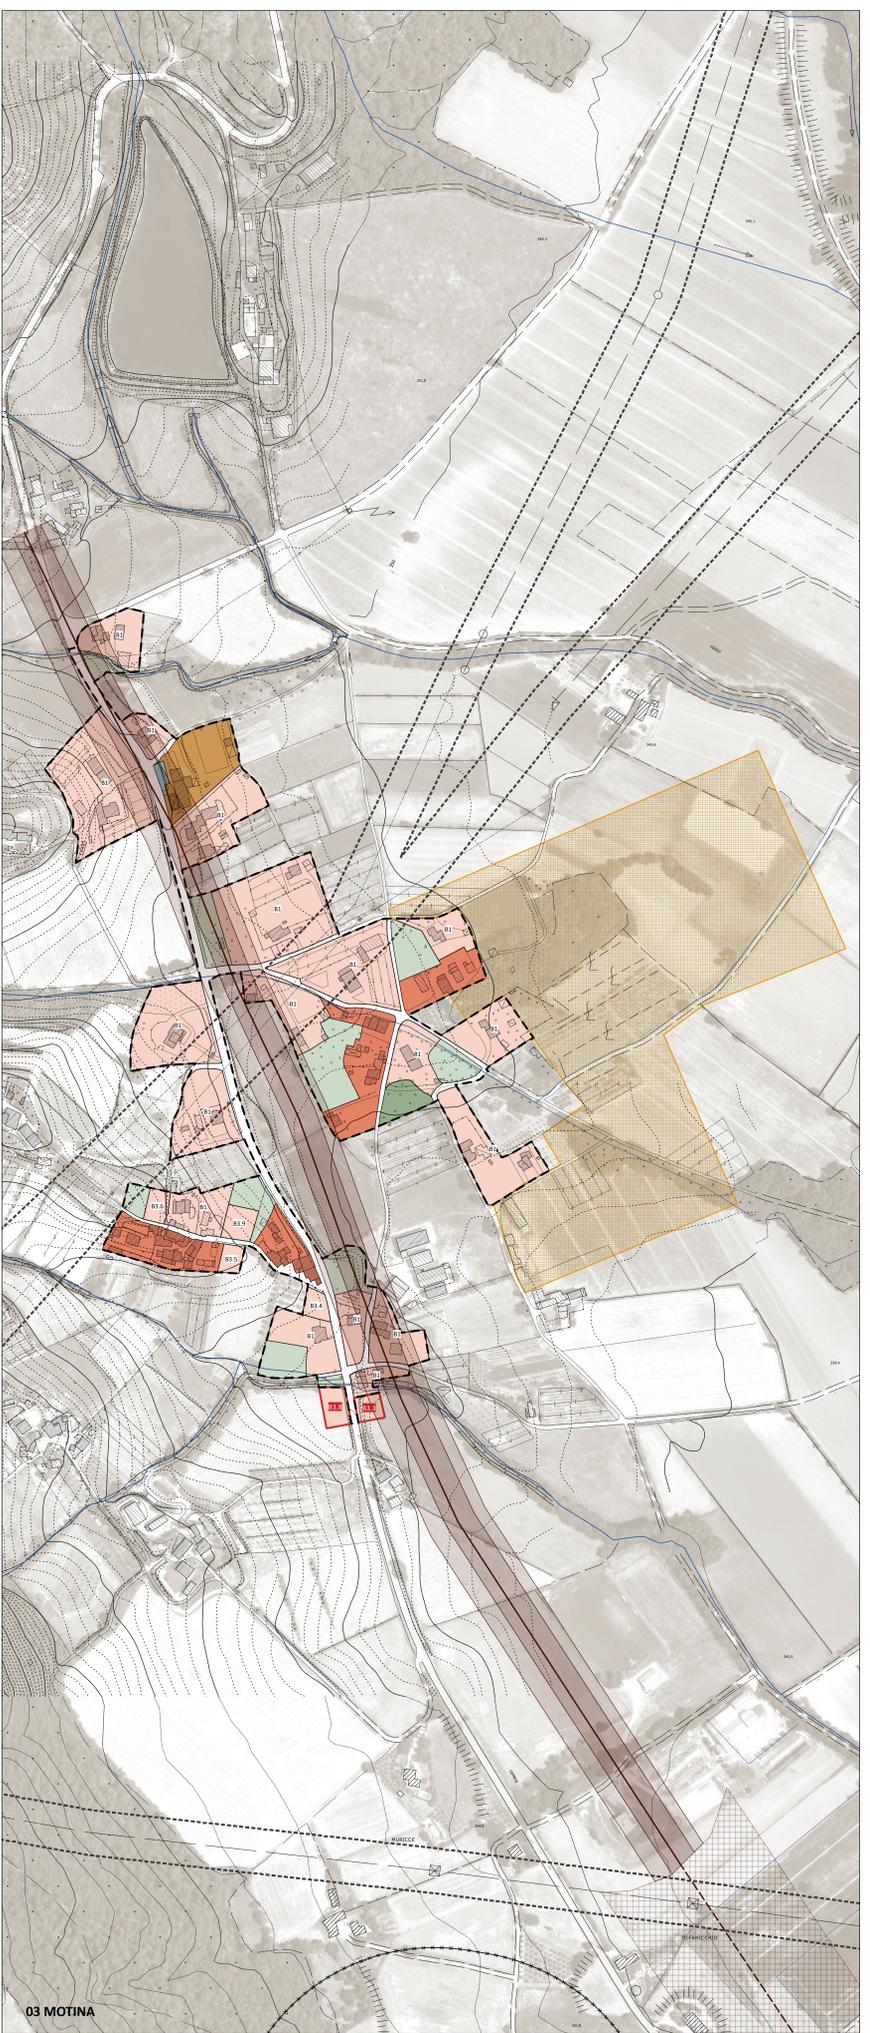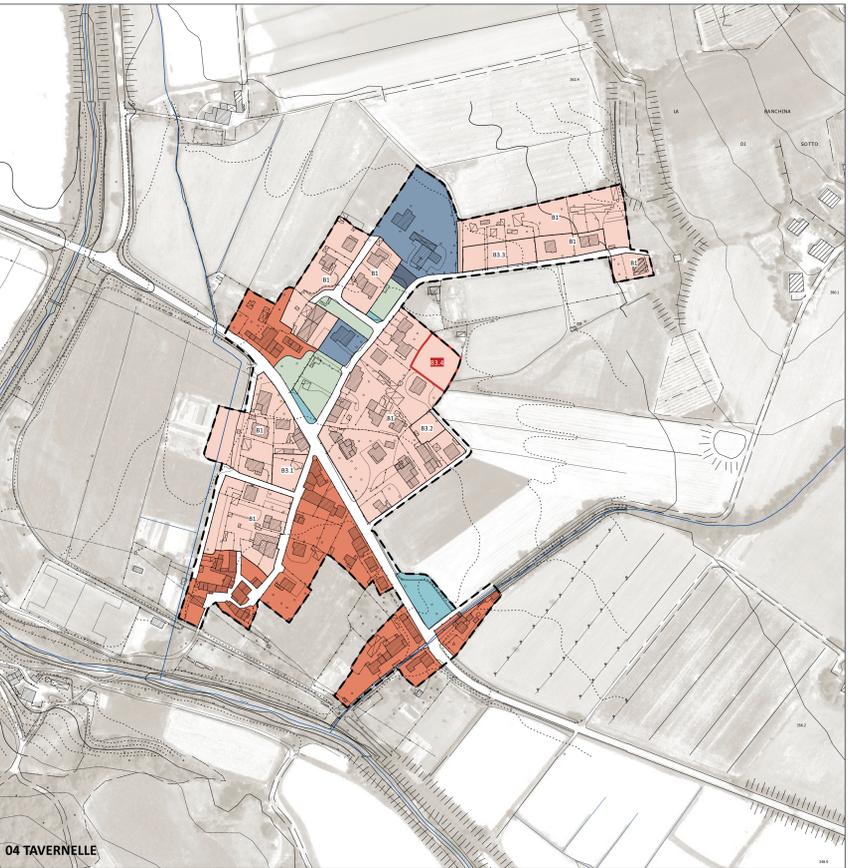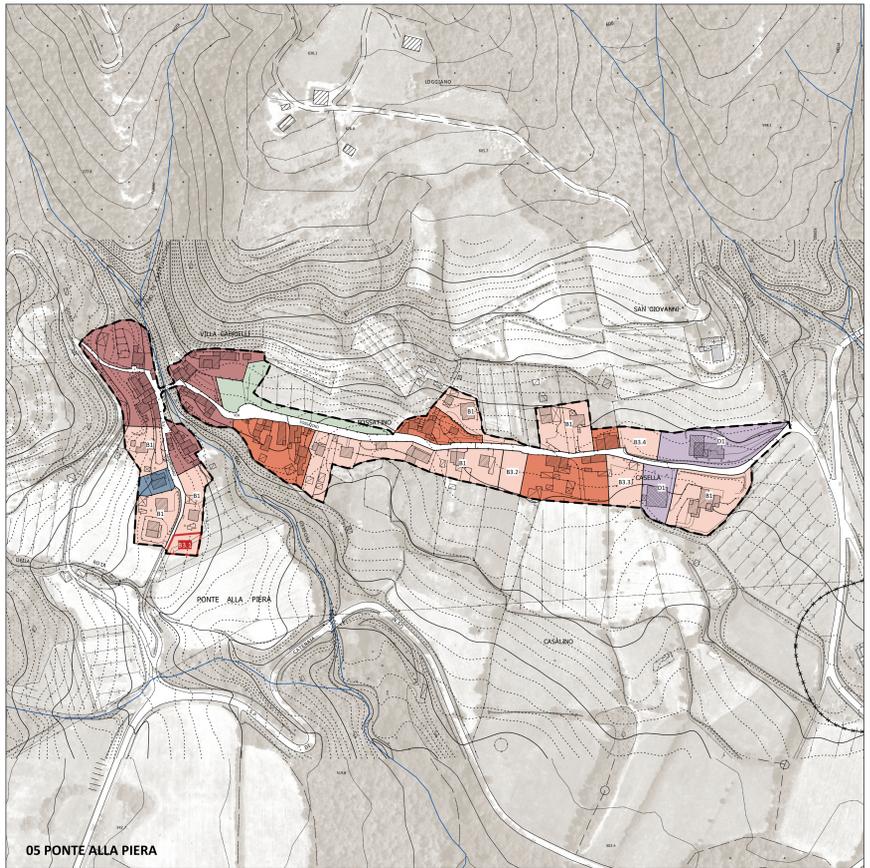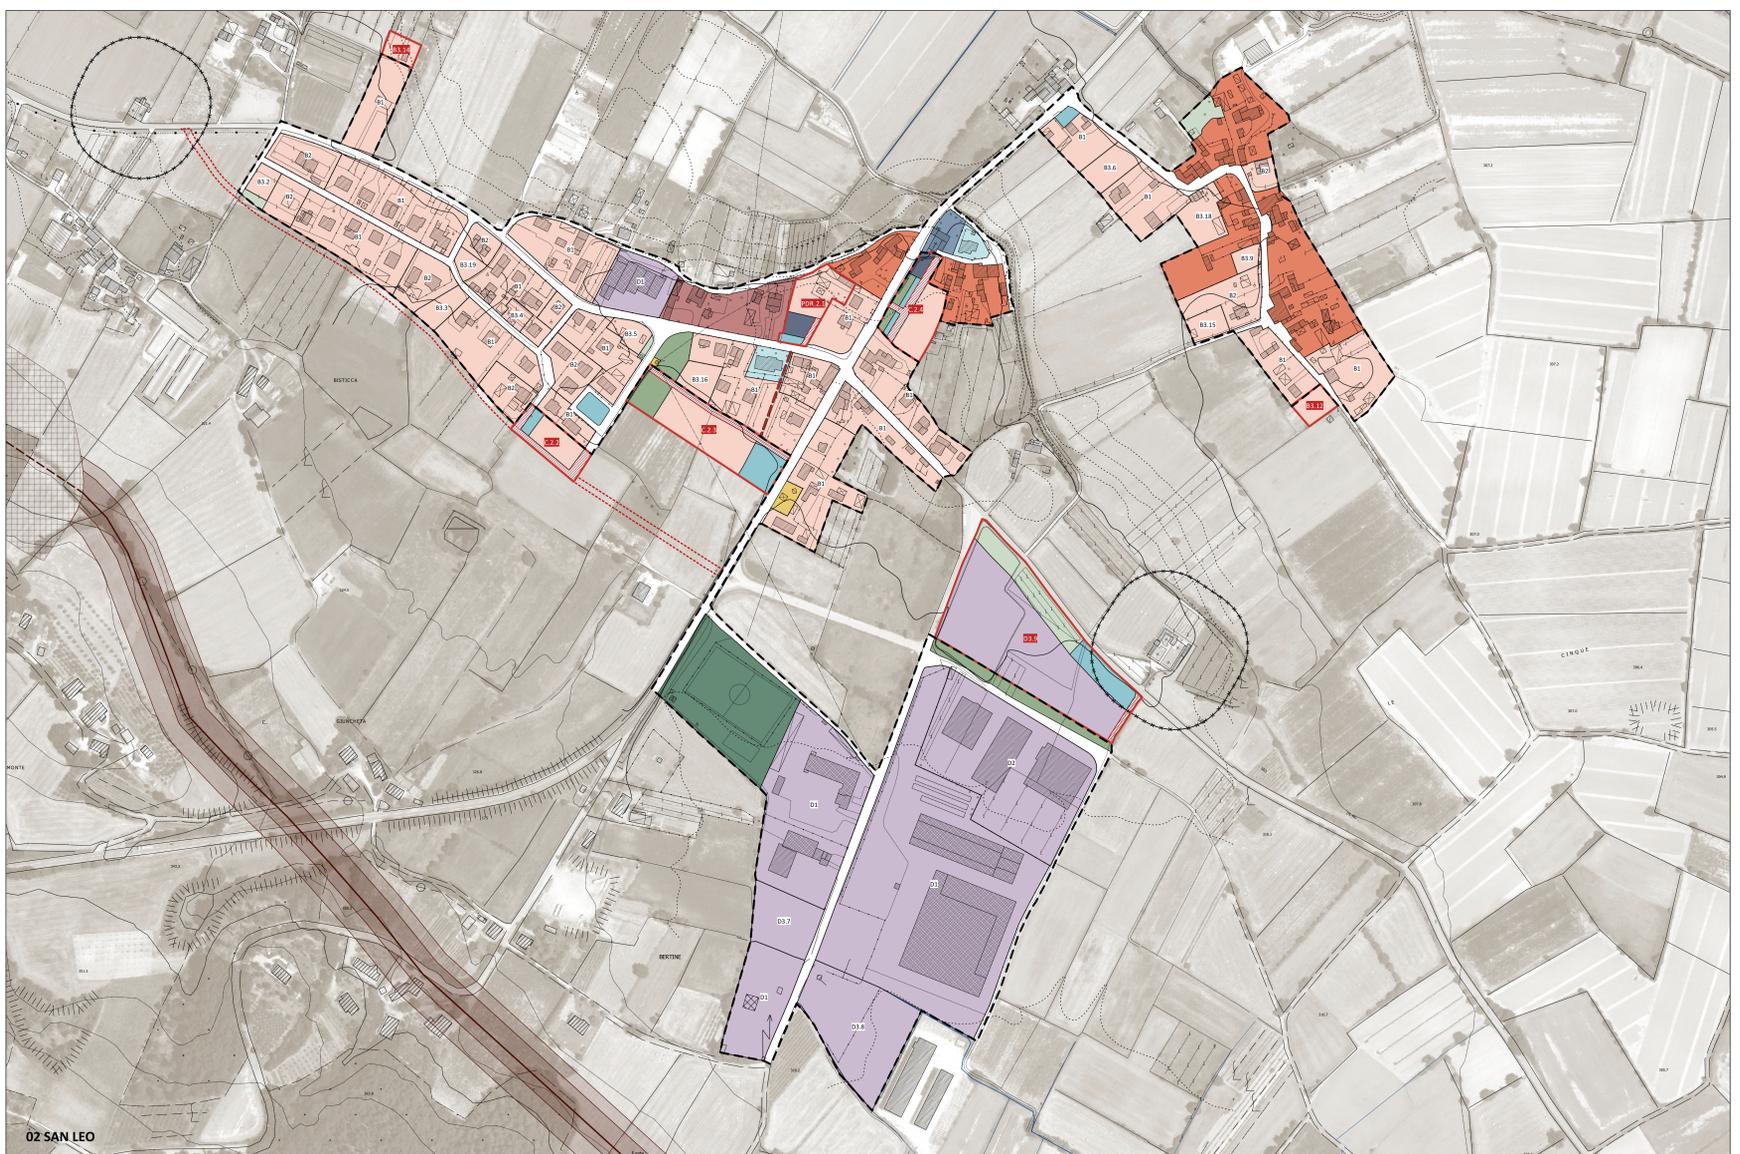

- Disciplina per la gestione degli insediamenti esistenti**
- Piano del Centro Antico
- Zone A - Tessuto a matrice storica**
- Sottozona A0 - centro antico di Anghiari
 - Sottozona A1 - nuclei storici minori
- Zone B - Tessuti edilizi consolidati a prevalente funzione residenziale**
- Sottozona B0 - di matrice storica
 - B1 - Sottozona B1 - consolidate
 - B2 - Sottozona B2 - formate in seguito all'attuazione di progetti unitari
- Zone D - Tessuti edilizi consolidati a prevalente funzione economica**
- D1 - Sottozona D1 - consolidate
 - D2 - Sottozona D2 - formate in seguito all'attuazione di progetti unitari
- Zone F - Tessuti edilizi consolidati a prevalente funzione turistico-ricettiva**
- Sottozona F9 - aree a destinazione turistico-ricettiva e di ristoro
- Zone G - Servizi di interesse pubblico**
- G1 - Sottozona G1 - aree per l'istruzione
 - G2 - Sottozona G2 - attrezzature di interesse comune
 - G3 - Sottozona G3 - giardini e parchi pubblici
 - G4 - Sottozona G4 - piazze
 - G5 - Sottozona G5 - impianti sportivi
 - G6 - Sottozona G6 - parcheggi pubblici
 - G7 - Sottozona G7 - impianti tecnici e tecnologici
- Interventi in corso di attuazione**
- Area per spettacoli viaggianti e circensi
 - Verde privato
 - Ex campo di internamento di Renici
- Disciplina per le trasformazioni degli assetti insediativi, infrastrutturali ed edilizi**
- R1 - Area a destinazione residenziale
 - R2 - Area a destinazione industriale - artigianale
 - F9 - Area a destinazione turistico-ricettiva e di ristoro
 - G2 - Attrezzature di interesse comune
 - Verde pubblico attrezzato
 - Parcheggi pubblici
- Infrastrutture di progetto**
- Percorso pedonale di progetto
 - Viabilità di previsione
 - Corridoio infrastrutturale
 - Ciclopista su itinerario di antico tracciato ferroviario dismesso Arezzo-Sansepolcro
- Faglia Attiva e Capace (FAC)**
- Certa e indagata
 - Certa e non indagata
- Zone per la gestione del territorio in aree interessate da Faglia Attiva e Capace (FAC)**
- Zona di rispetto
 - Zona di suscettibilità
 - Zona di tutela
- Altre informazioni:**
- Distanza di Prima Approssimazione (DPA) - Fonte Terna s.p.a.
 - Vincolo Cimiteriale
 - Perimetro Territorio Urbanizzato (art. 4 L.R. 65/2014)