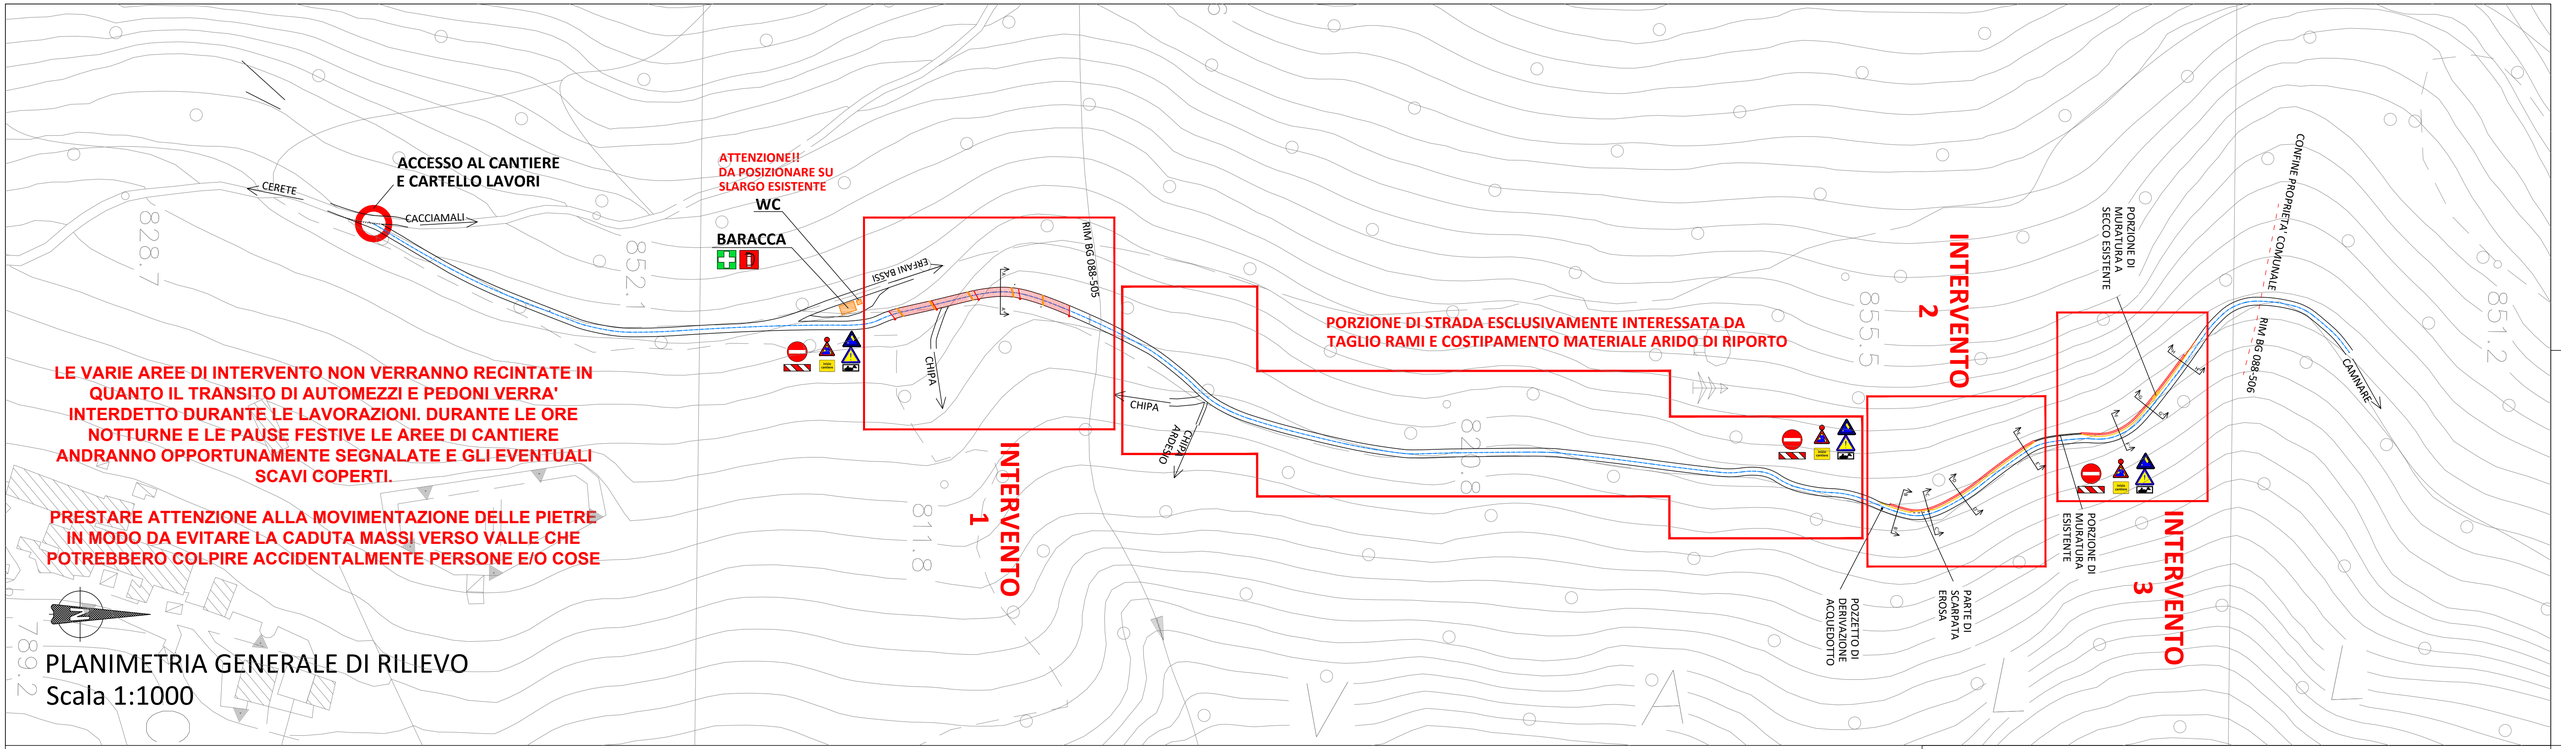

PLANIMETRIA GENERALE DI RILIEVO
Scala 1:1000

SEGNALETICA FISSA DI CANTIERE

Per il contenimento della diffusione del virus Covid-19
Da posizionare all'ingresso all'area di cantiere

IL PERSONALE POTRÀ ESSERE SOTTOPOSTO AL CONTROLLO DELLA TEMPERATURA

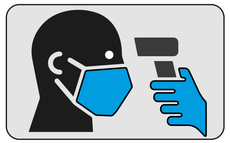

Come da "Protocollo condiviso di regolamentazione delle misure per il contrasto e il contenimento della diffusione del virus Covid-19 negli ambienti di lavoro" La rilevazione avverrà ai sensi della disciplina della privacy vigente.

Namirial

NORME DI SICUREZZA

- INDOSSARE LA MASCHERINA
- EVITARE IL CONTATTO
- MANTENERE LA DISTANZA DI ALMENO 1 METRO
- STARNUTIRE E TOSSIRE NEL GOMITO
- NON TOCCARSI LA FACCIA

Namirial

SEGNALETICA FISSA DI CANTIERE

Da posizionare in corrispondenza degli ambiti specifici di pericolosità

N.B. Il presente elenco deve ritenersi non esaustivo, anche a seguito di ulteriori sviluppi normativi, soprattutto in relazione al nuovo Testo Unico della Sicurezza (D.Lgs. n.81 del 9 aprile 2008 e s.m.i.)

ATTENZIONE!!!

Una copia del presente P.S.C. dovrà essere tenuta in cantiere secondo le disposizioni del D.gls 81/2008.

Eventuali difformità rispetto al presente P.S.C. dovranno essere coordinate con il C.S.E.

- Prima dell'inizio dei lavori dovrà essere organizzato il coordinamento dei sottoservizi con i responsabili degli enti gestori, a cura della ditta esecutrice
- Per l'esecuzione degli interventi che implicano limitazioni temporanee della circolazione, tali da rendere necessaria l'interruzioni del transito, dovrà essere richiesta l'emissione della relativa ordinanza presso gli organi competenti specificando il percorso alternativo e la durata dell'interruzione
- La segnaletica all'esterno del cantiere dovrà rispondere ai requisiti vigenti del "nuovo codice della strada" (DLgs 30 aprile 1992 n. 285 e s.m.i.) e dovrà essere sottoposta all'approvazione da parte del Comune

TAVOLA
ALLEGATO AL PSC
1.8.1

COMUNE DI ARDESIO
Provincia di Bergamo

PROGETTO DEFINITIVO/ESECUTIVO PER I LAVORI DI MANUTENZIONE STRAORDINARIA STRADA AGRO SILVO PASTORALE CERETE - CAMNARE
COD. VASP S016012_00006
CIG: Z8E2E75A3C

PIANO DI SICUREZZA E COORDINAMENTO (D.Lgs. 81/2008)
LAYOUT DI CANTIERE

LA COMMITTENZA (Comune di Ardesio)

IL TECNICO (Zanoletti geom. Matteo)

Data: Ottobre 2020

Scala: Varie

Aggiornamenti:

STUDIO TECNICO TOPOGRAFICO GEOTEC SEGHEZZI & ZANOLETTI
VIA G.FRUA N. 7/B 24020 ARDESIO (BG)
TEL E FAX: 034633085 E-MAIL: INFO.@GEOTECARDESIO.IT
C.F. E P.IVA : 03095180166
WWW.STUDIOTECNICOGEOTEC.IT