1 Planimetria Piano Terra

1 : 100

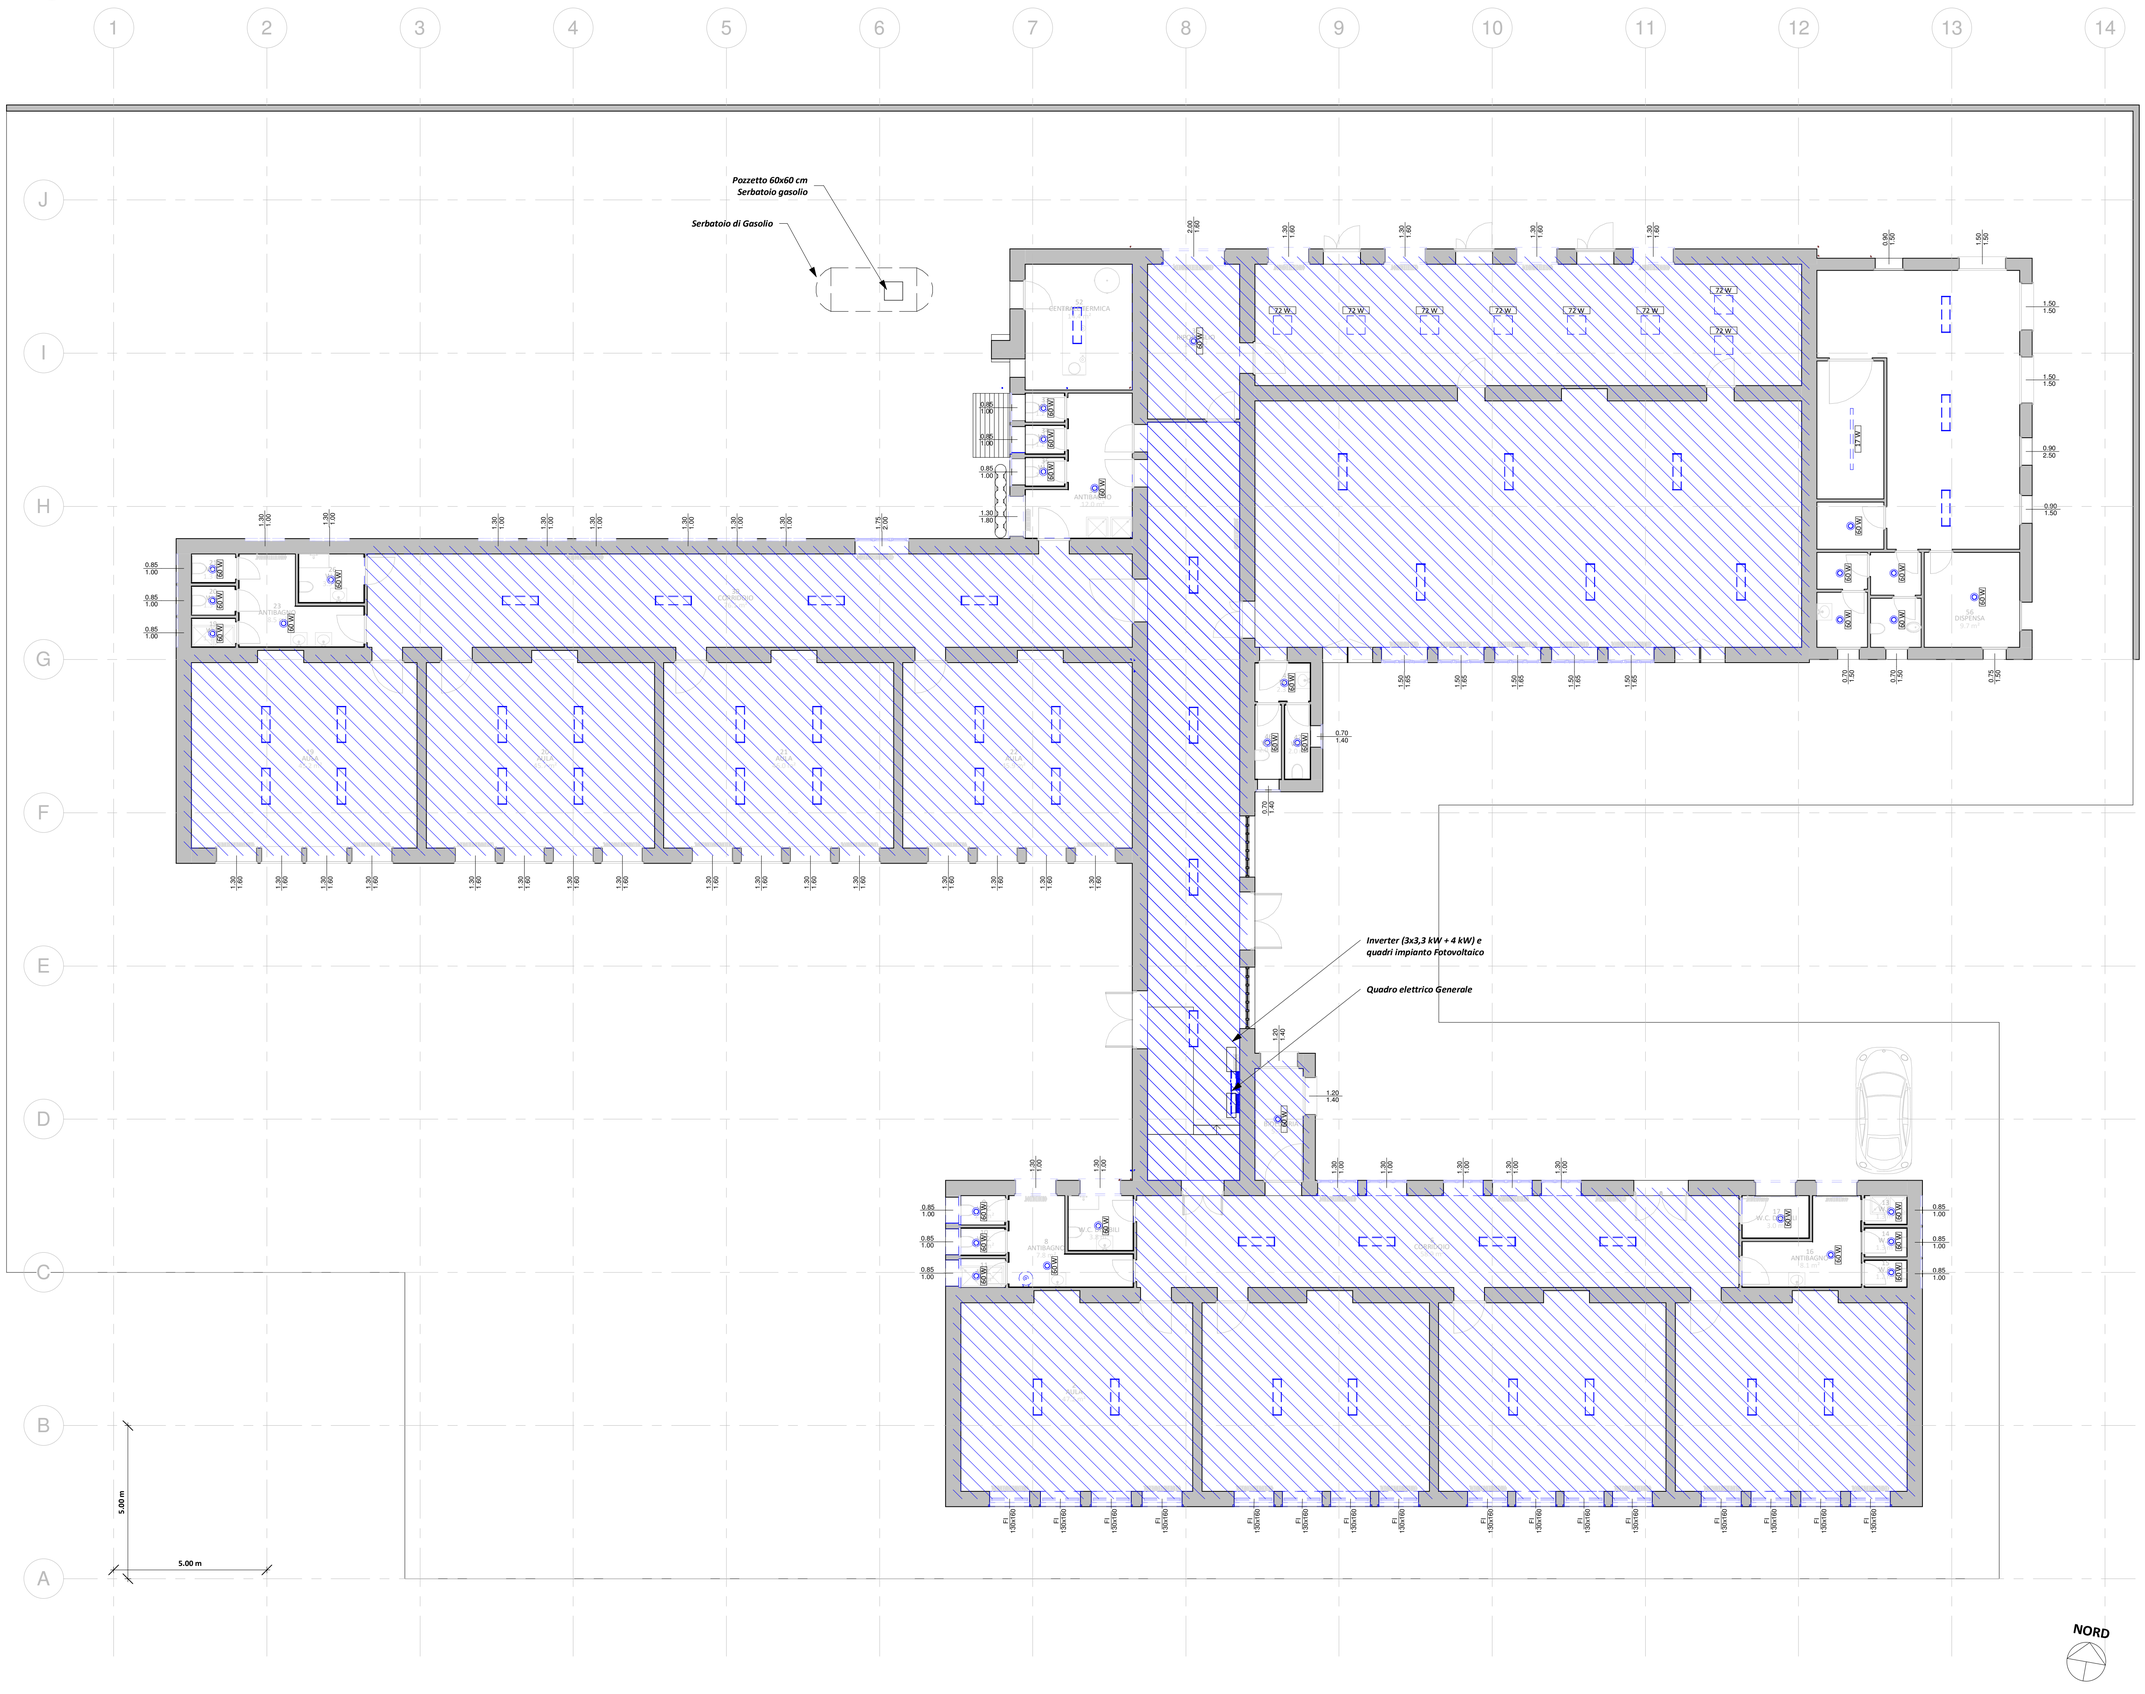

LEGENDA

	DEMOLIZIONI
	PLAFONIERA CON TUBI FLUORESCENTI
	PLAFONIERA A TUBI FLUORESCENTI
	PLAFONIERA CON LAMPADINE
	TUBAZIONI DA RIMUOVERE

COMUNE DI FLORINAS

mb engineering
degli ingegneri roberto masia e gavino brau s.n.c.
SOCIETÀ DI PROFESSIONISTI

PROGETTISTA
Ing. Gavino Brau

N.	Descrizione	Data

POR FESR Sardegna 2014/2020

Asse Prioritario IV " Energia Sostenibile e qualità della Vita" Azioni 4.1.1 e 4.3.1

Interventi di Efficientamento Energetico nella Casa Comunale di Via Grazia Deledda e Nella Ex Scuola Comunale di Via Roma

PROGETTO ESECUTIVO

Scuola - Planimetria Stato di Fatto L0

Codice Commessa	19FLR_NRG
Data	15/07/2019 12:00:37
Disegnato da	Geom. Danilo Sulas
	T20.0
Scala	Come indicato

mb Engineering degli Ingg. Roberto Masia e Gavino Brau snc - Sassari, Via Chironi 5/D - Tel: 079.4920414 - 320.9290622 - Fax: 079.4920414 - m@il: gavino.brau@gmail.com