VISTA AEREA GOOGLE

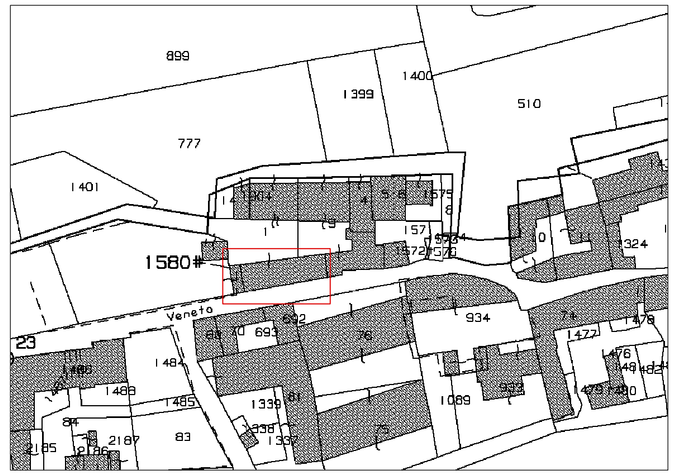


ESTRATTO MAPPA

STUDIO TECNICO & DI ARCHITETTURA
Dott. Arch. Giancarlo Cattaneo
P.i.e. Fausto Cantaluppi

via Vittorio Veneto n.4 - 22073 Fino Mornasco (CO)
Tel. : 031 / 880303 - Fax: 031 / 880020

E-MAIL info@fearchitetture.it

COMUNE DI BIZZARONE
provincia di Como

PROPRIETA'/ RICHIEDENTE: Moralli Cristian

UBICAZIONE: Via Vittorio Veneto n. 22 - Bizzarone

PROGETTO: PIANO DI RECUPERO DI INIZIATIVA PRIVATA 'CURT DI RUSSINI'

OGGETTO: STATO DI FATTO: Planimetria individuazione proprietà
PROGETTO: Planimetria individuazione unità oggetto di intervento

SCALA: 1:200

DATA: _____

IL TECNICO _____

LA PROPRIETA' / IL RICHIEDENTE _____

| AGG. | Data | Descrizione |
|---|---|---|
| 0 | Dicembre 2020 | Pratica Edilizia |

TAVOLA : 1

G:\MIR\F. PRATICHE\1488_Moralli Cristian\Piano di recupero\Disegni\1488_Tavole_agg. 06.02.2021.dwg