


COMPARATIVO


LEGENDA
Demolizione
Costruzione

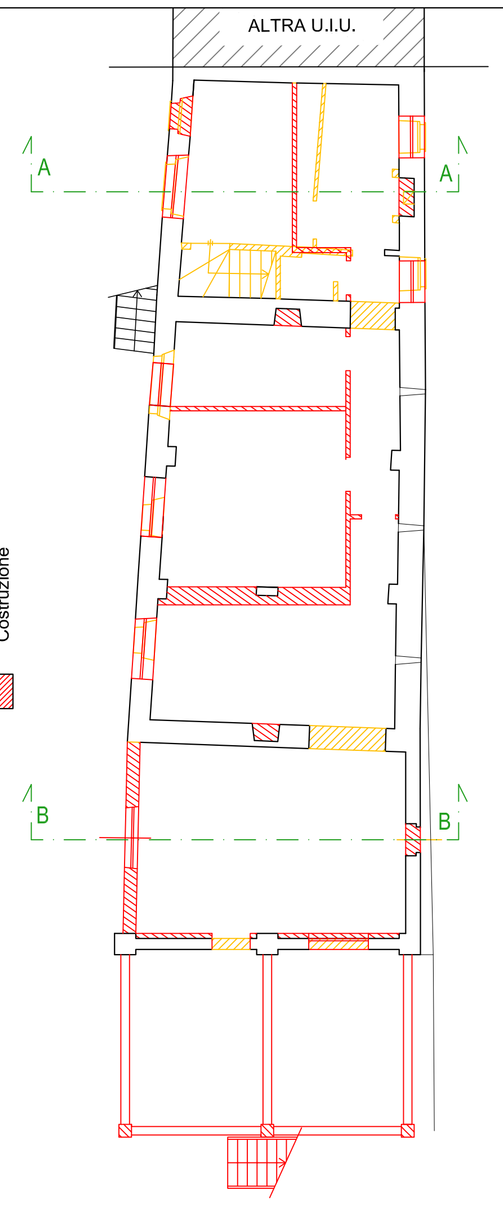

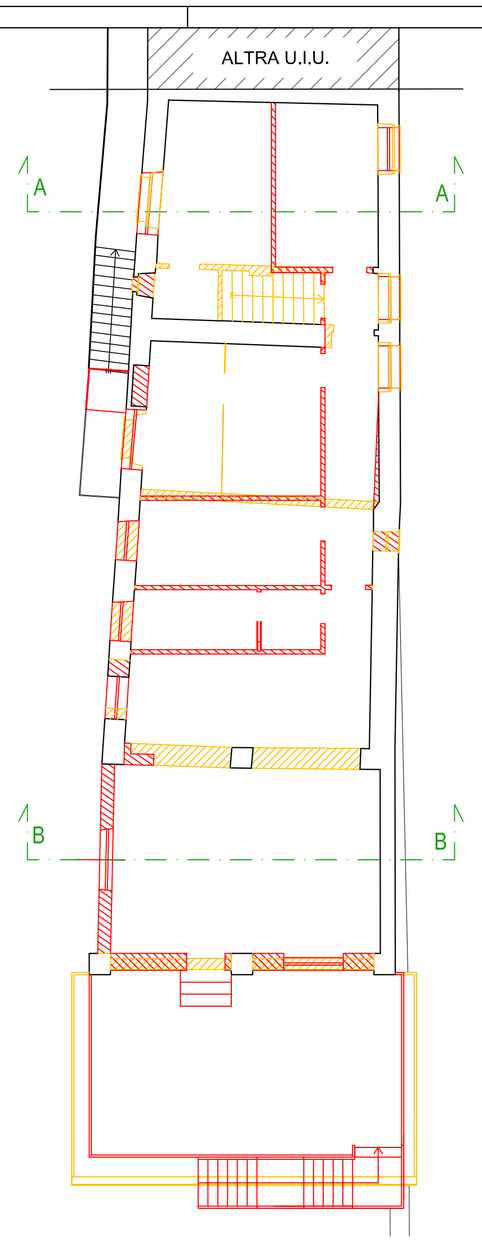


PROGETTO

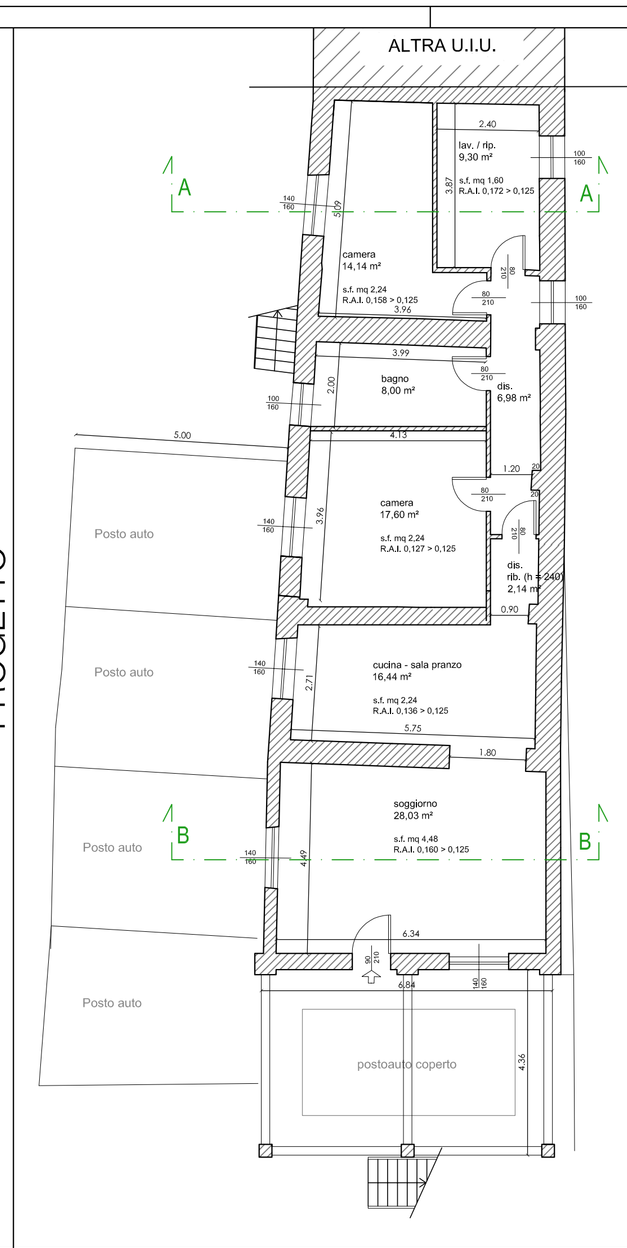

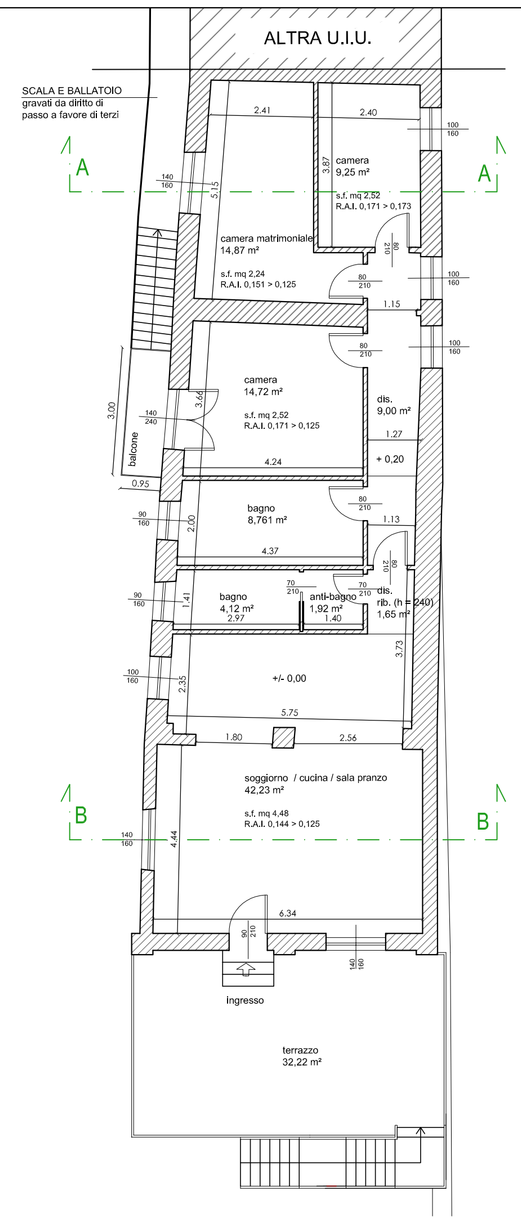

N

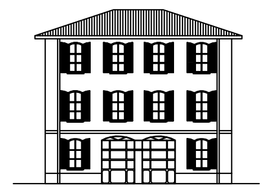

STUDIO TECNICO & DI ARCHITETTURA
Dott. Arch. Giancarlo Cattaneo
P.i.e. Fausto Cantaluppi

via Vittorio Veneto n.4 - 22073 Fino Mornasco (CO)
Tel. : 031 / 880303 - Fax: 031 / 880020

E-MAIL info@fearchitetture.it

COMUNE DI BIZZARONE
provincia di Como

PROPRIETA'/ RICHIEDENTE: Moralli Cristian

UBICAZIONE: Via Vittorio Veneto n. 22 - Bizzarone

PROGETTO: PIANO DI RECUPERO DI INIZIATIVA PRIVATA 'CURT DI RUSSINI'

OGGETTO: COMPARATIVO - PROGETTO
piante

SCALA: 1:100

DATA: _____

IL TECNICO _____

LA PROPRIETA' / IL RICHIEDENTE _____

AGG.	Data	Descrizione
0	Dicembre 2020	Pratica Edilizia

TAVOLA : 3

G:\MIVF\ PRATICHE\1488_Moralli Cristian\Piano di recupero\Obiegni\1488_Tavola_agg. 06.02.2021.dwg