COMPARATIVO

PROSPETTO SUD

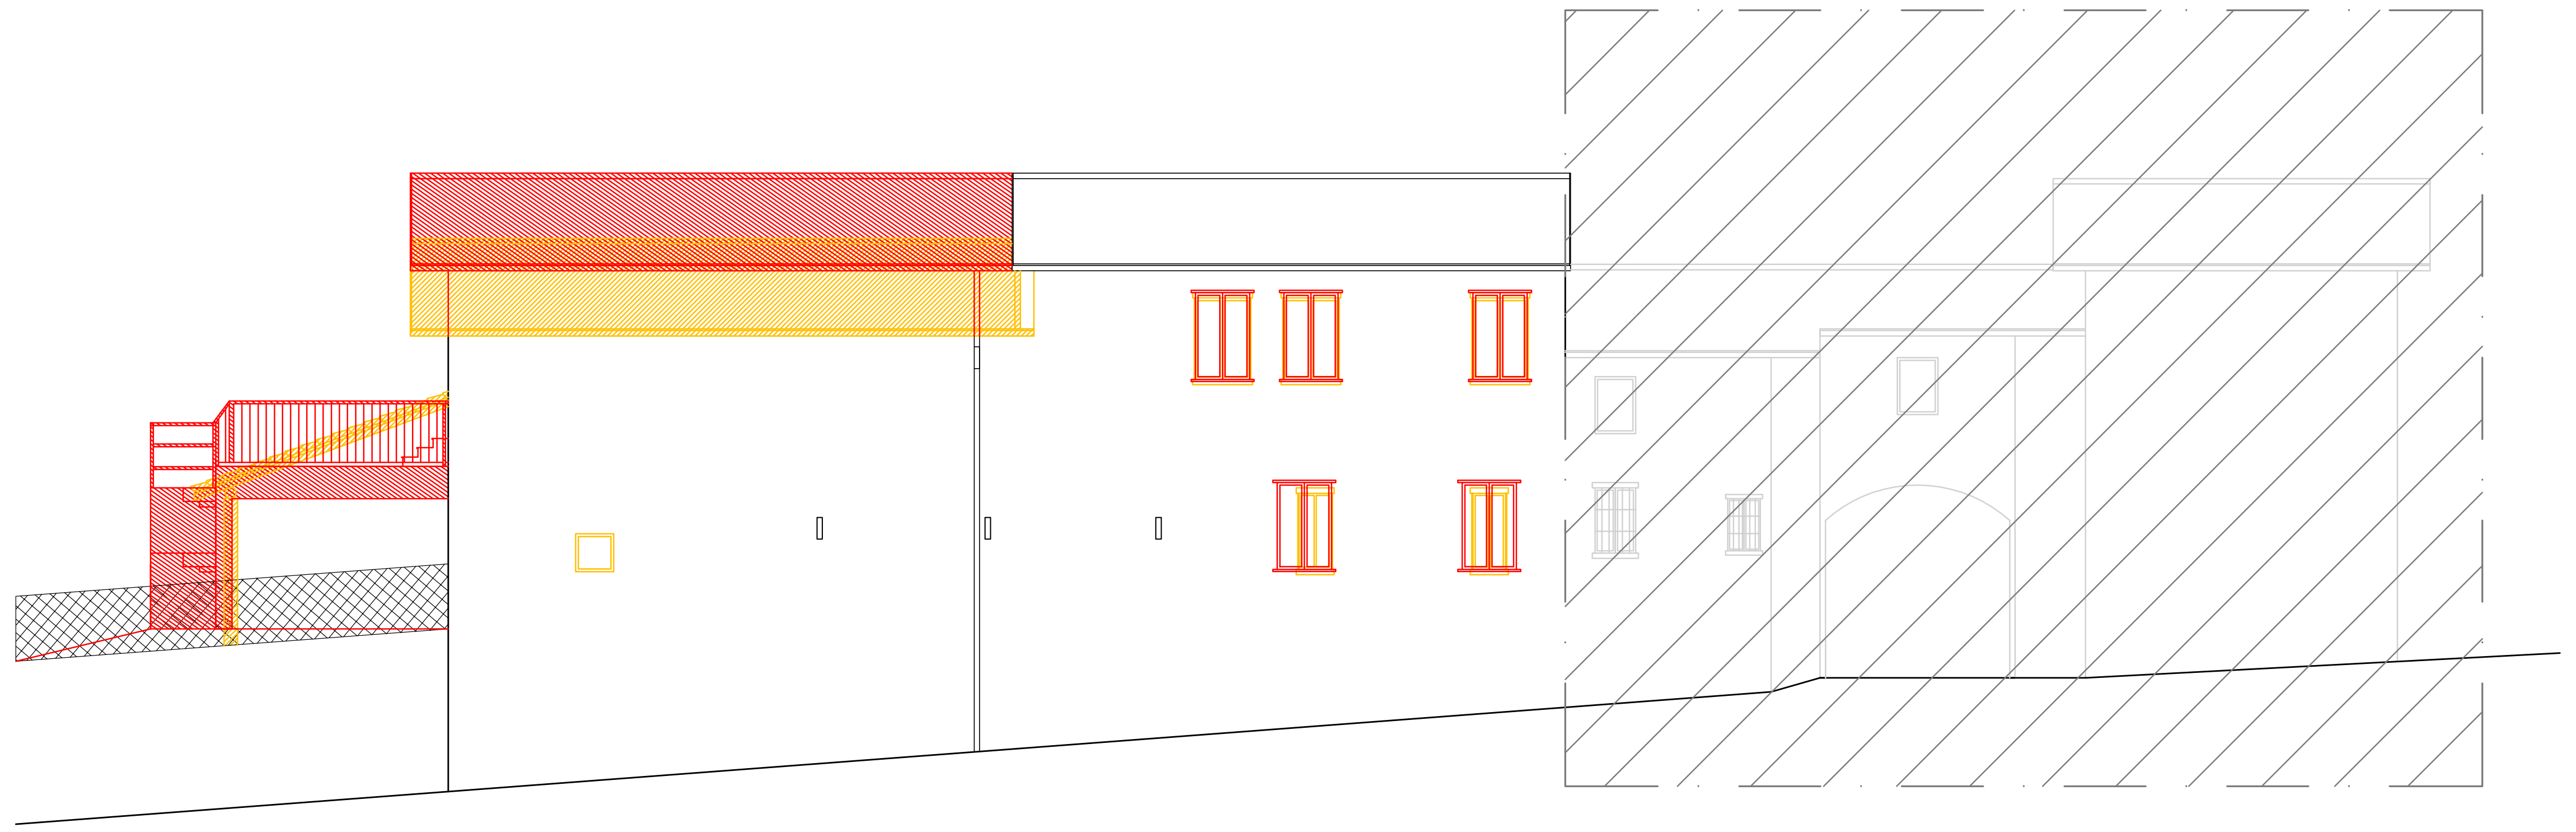

PROSPETTO NORD

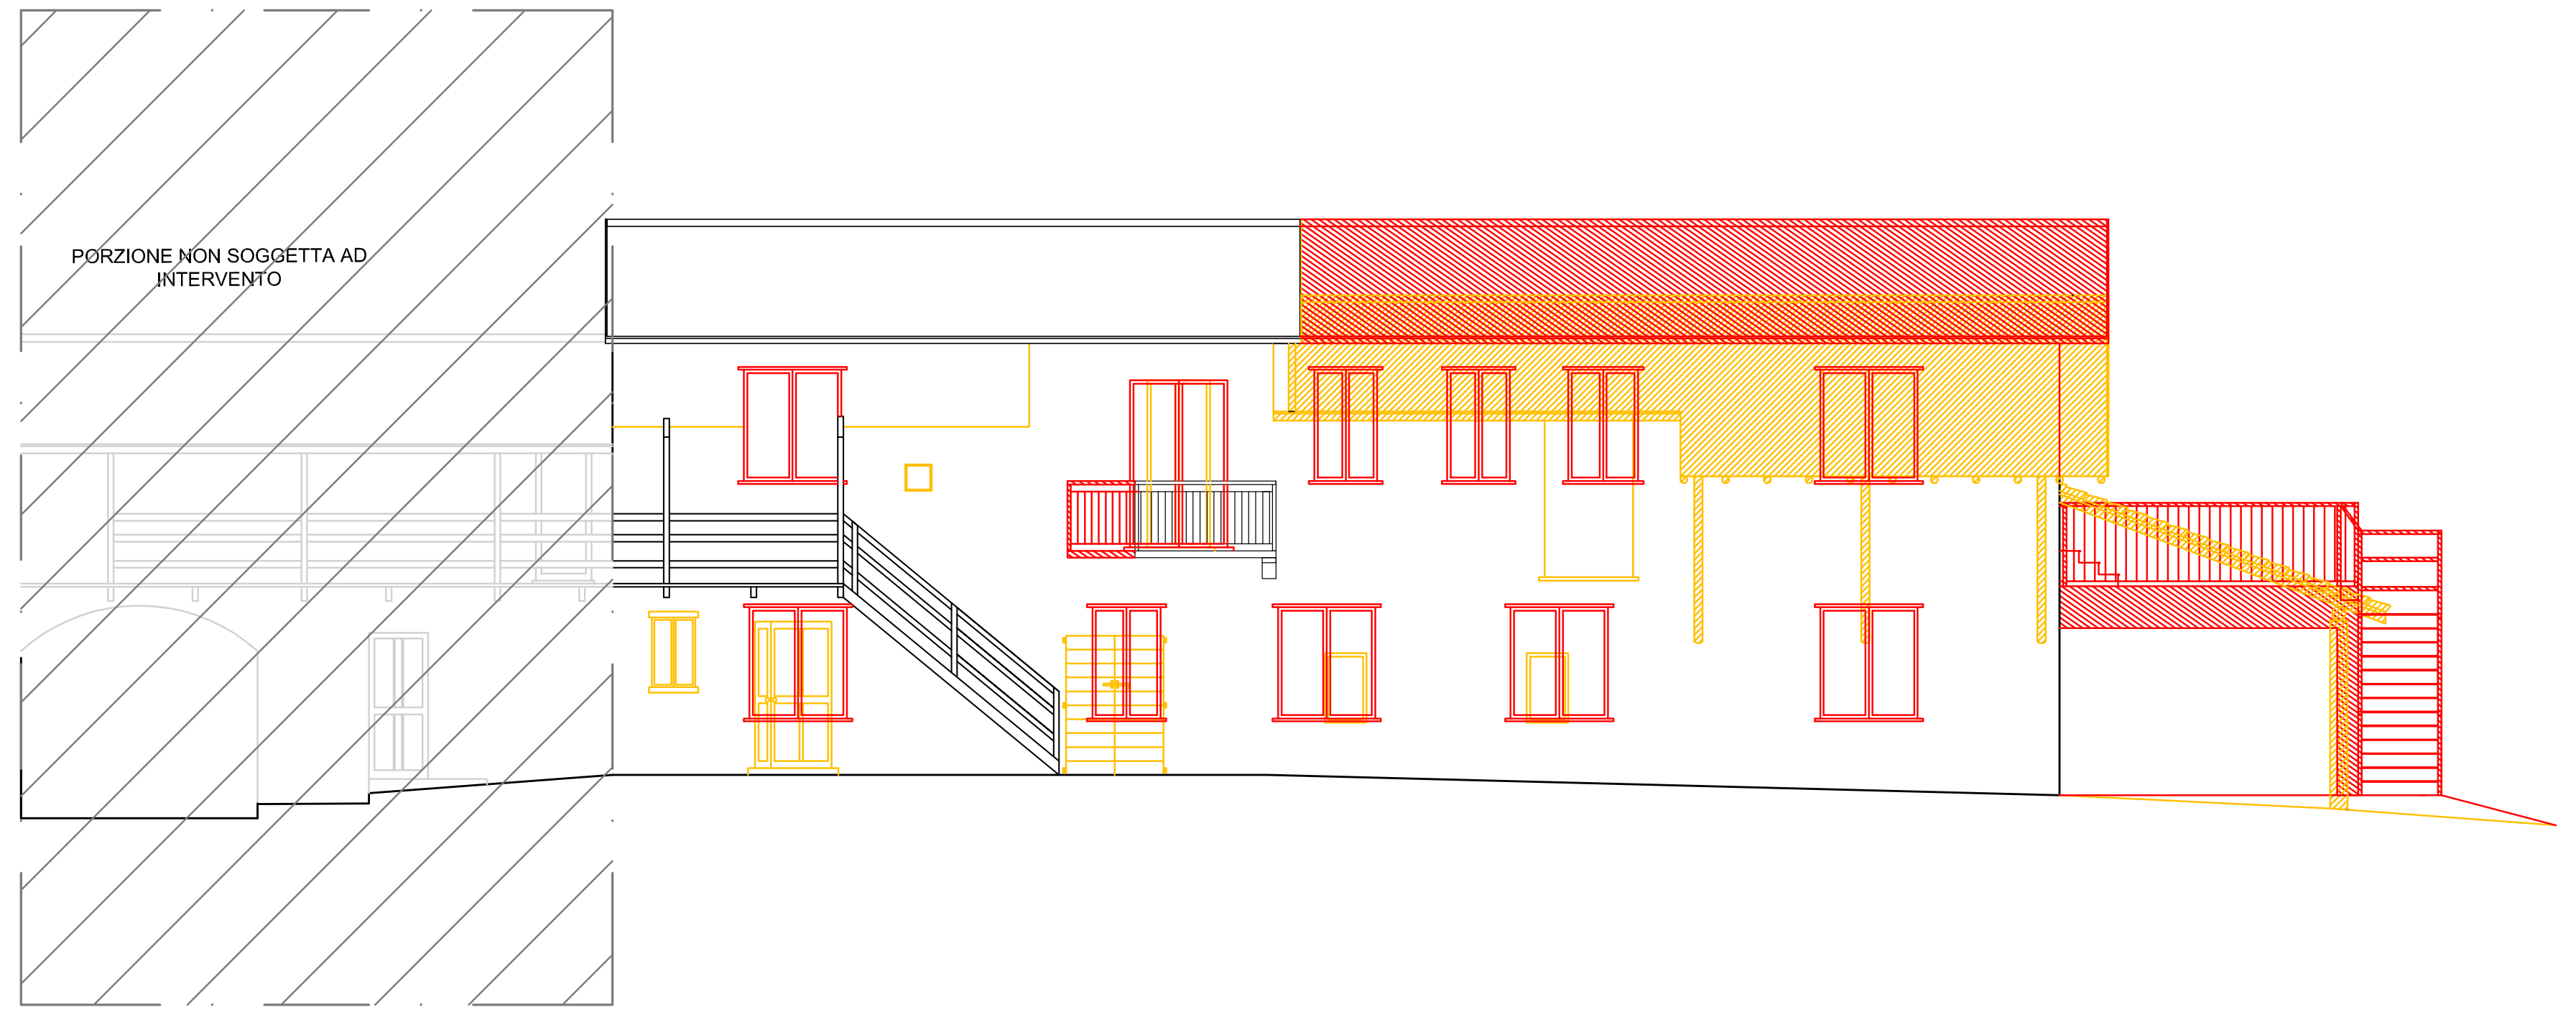

LEGENDA

🟨 Demolizione

🟥 Costruzione

PROSPETTO OVEST

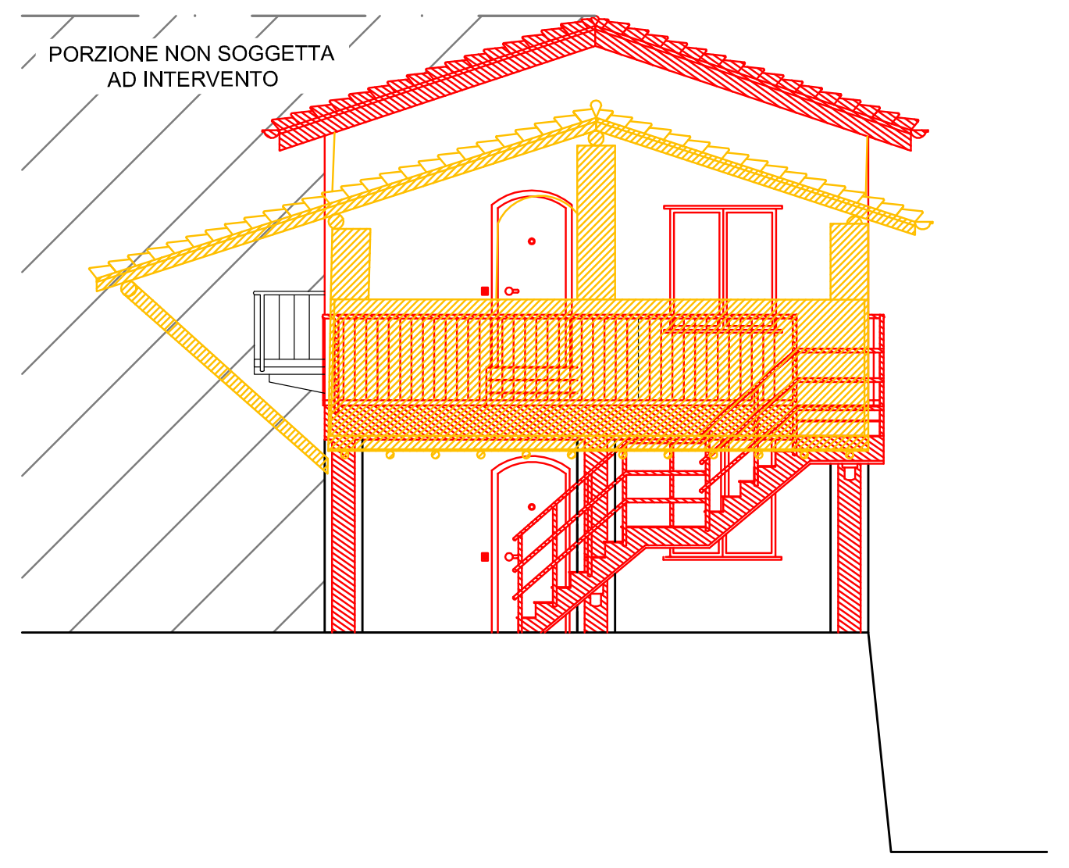

SEZIONE A-A

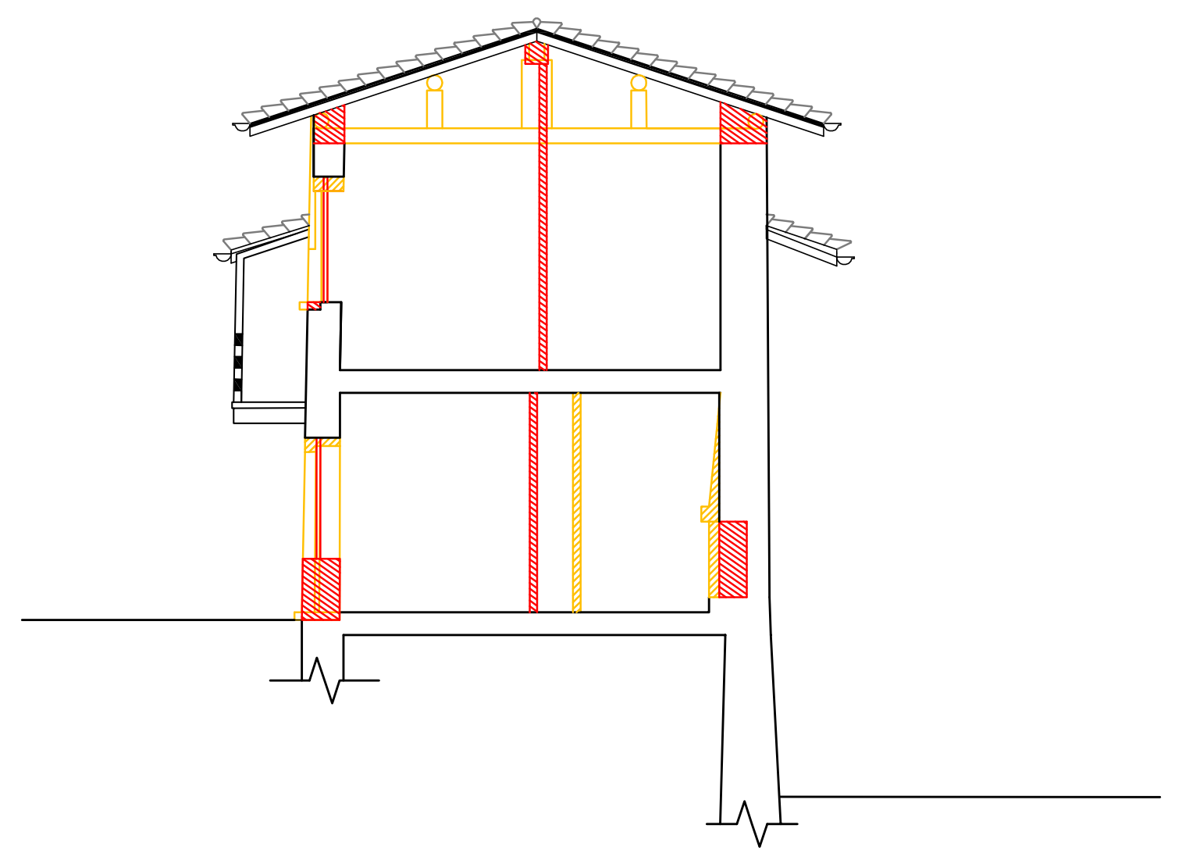

SEZIONE B-B

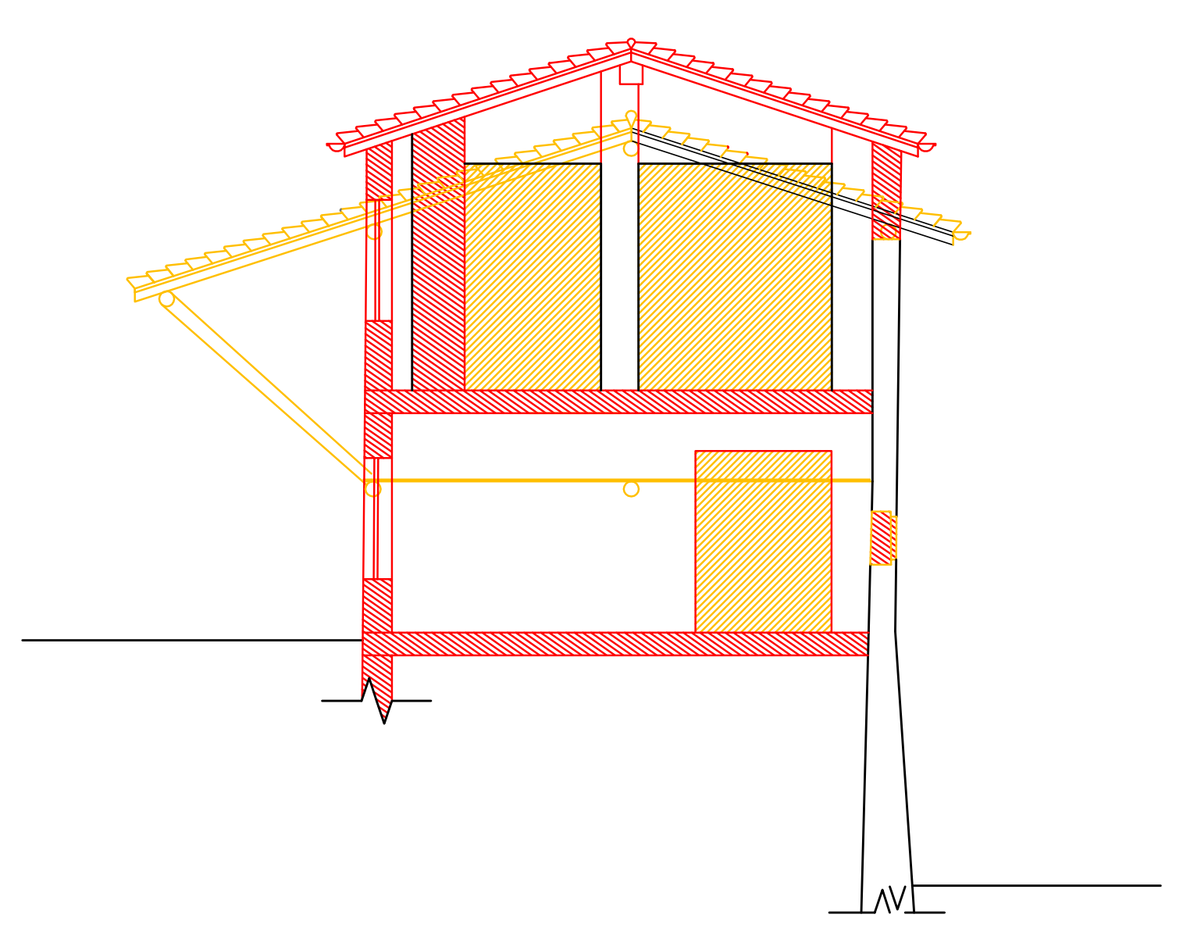

PROGETTO

PROSPETTO SUD

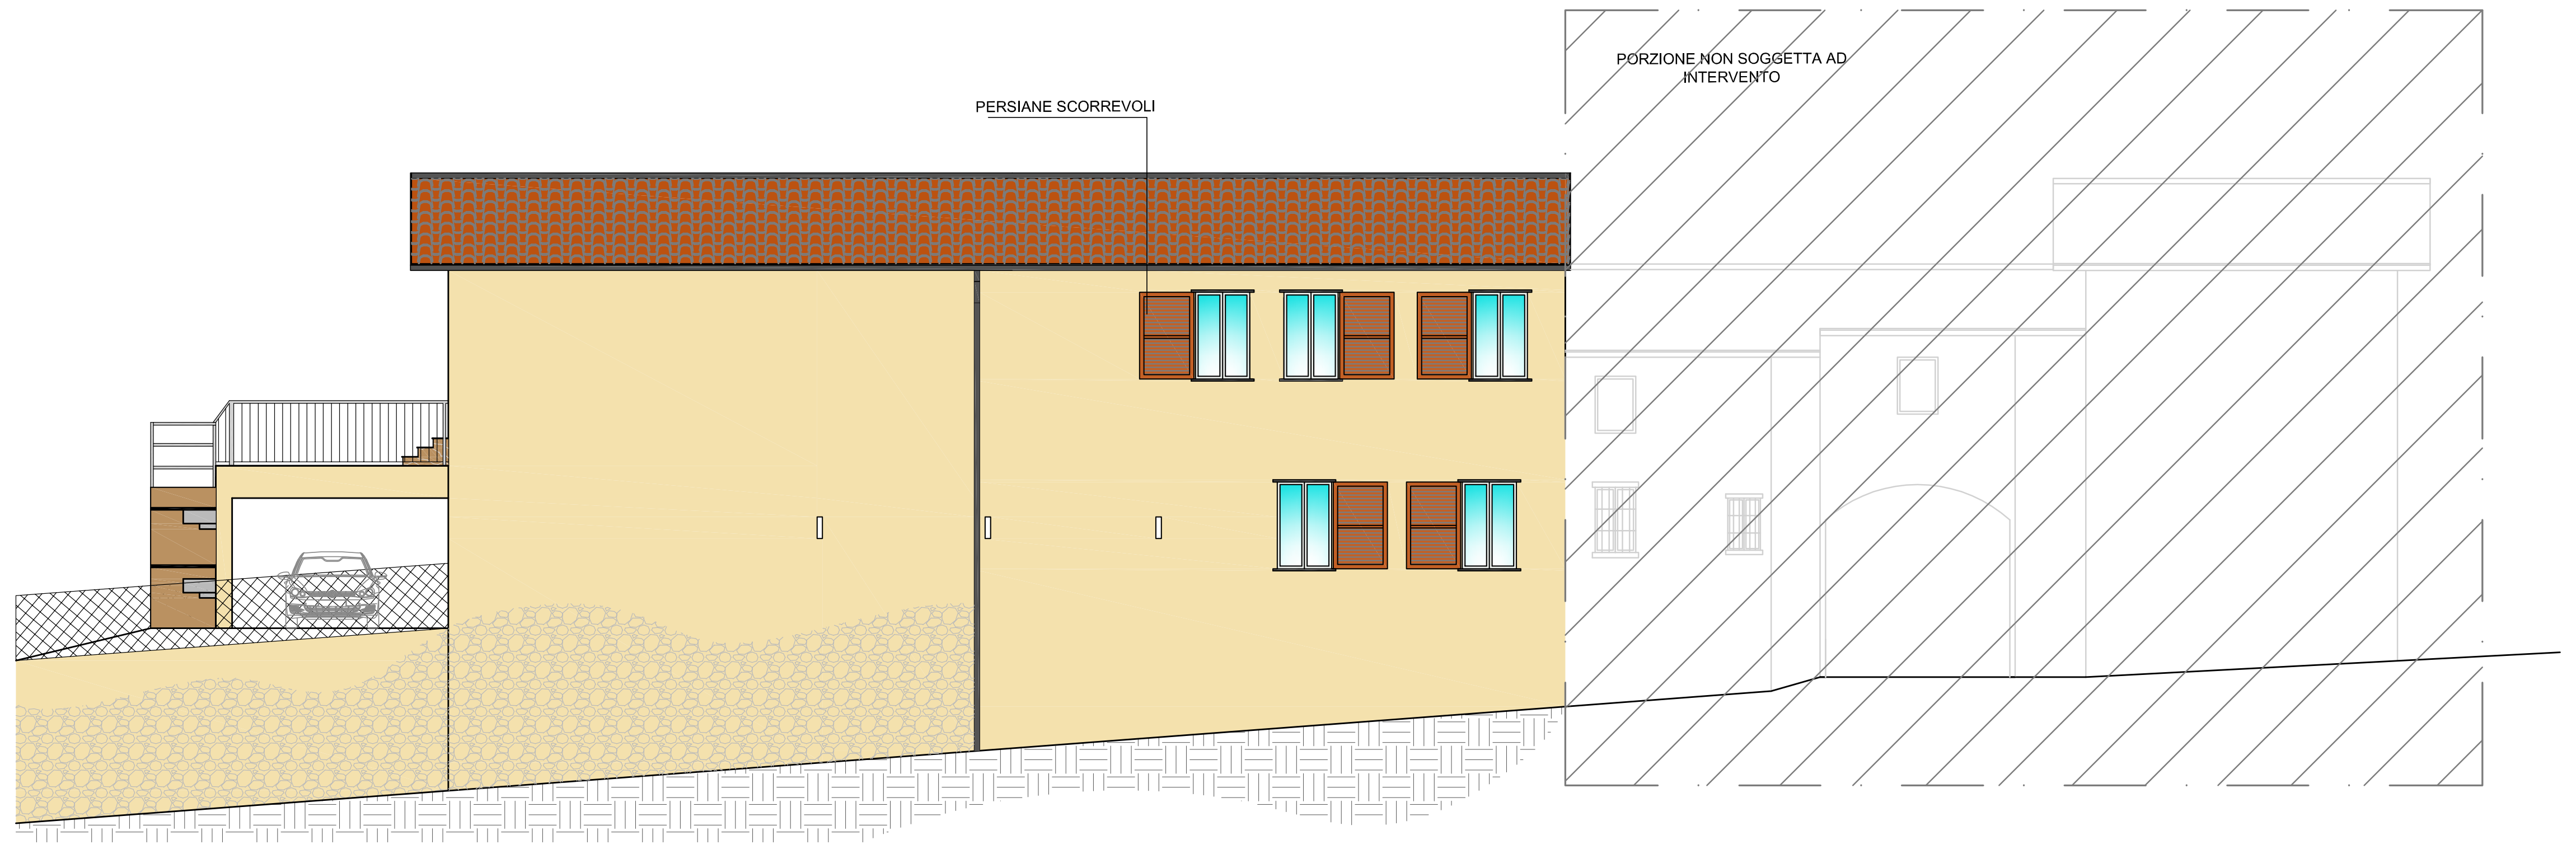

PROSPETTO NORD

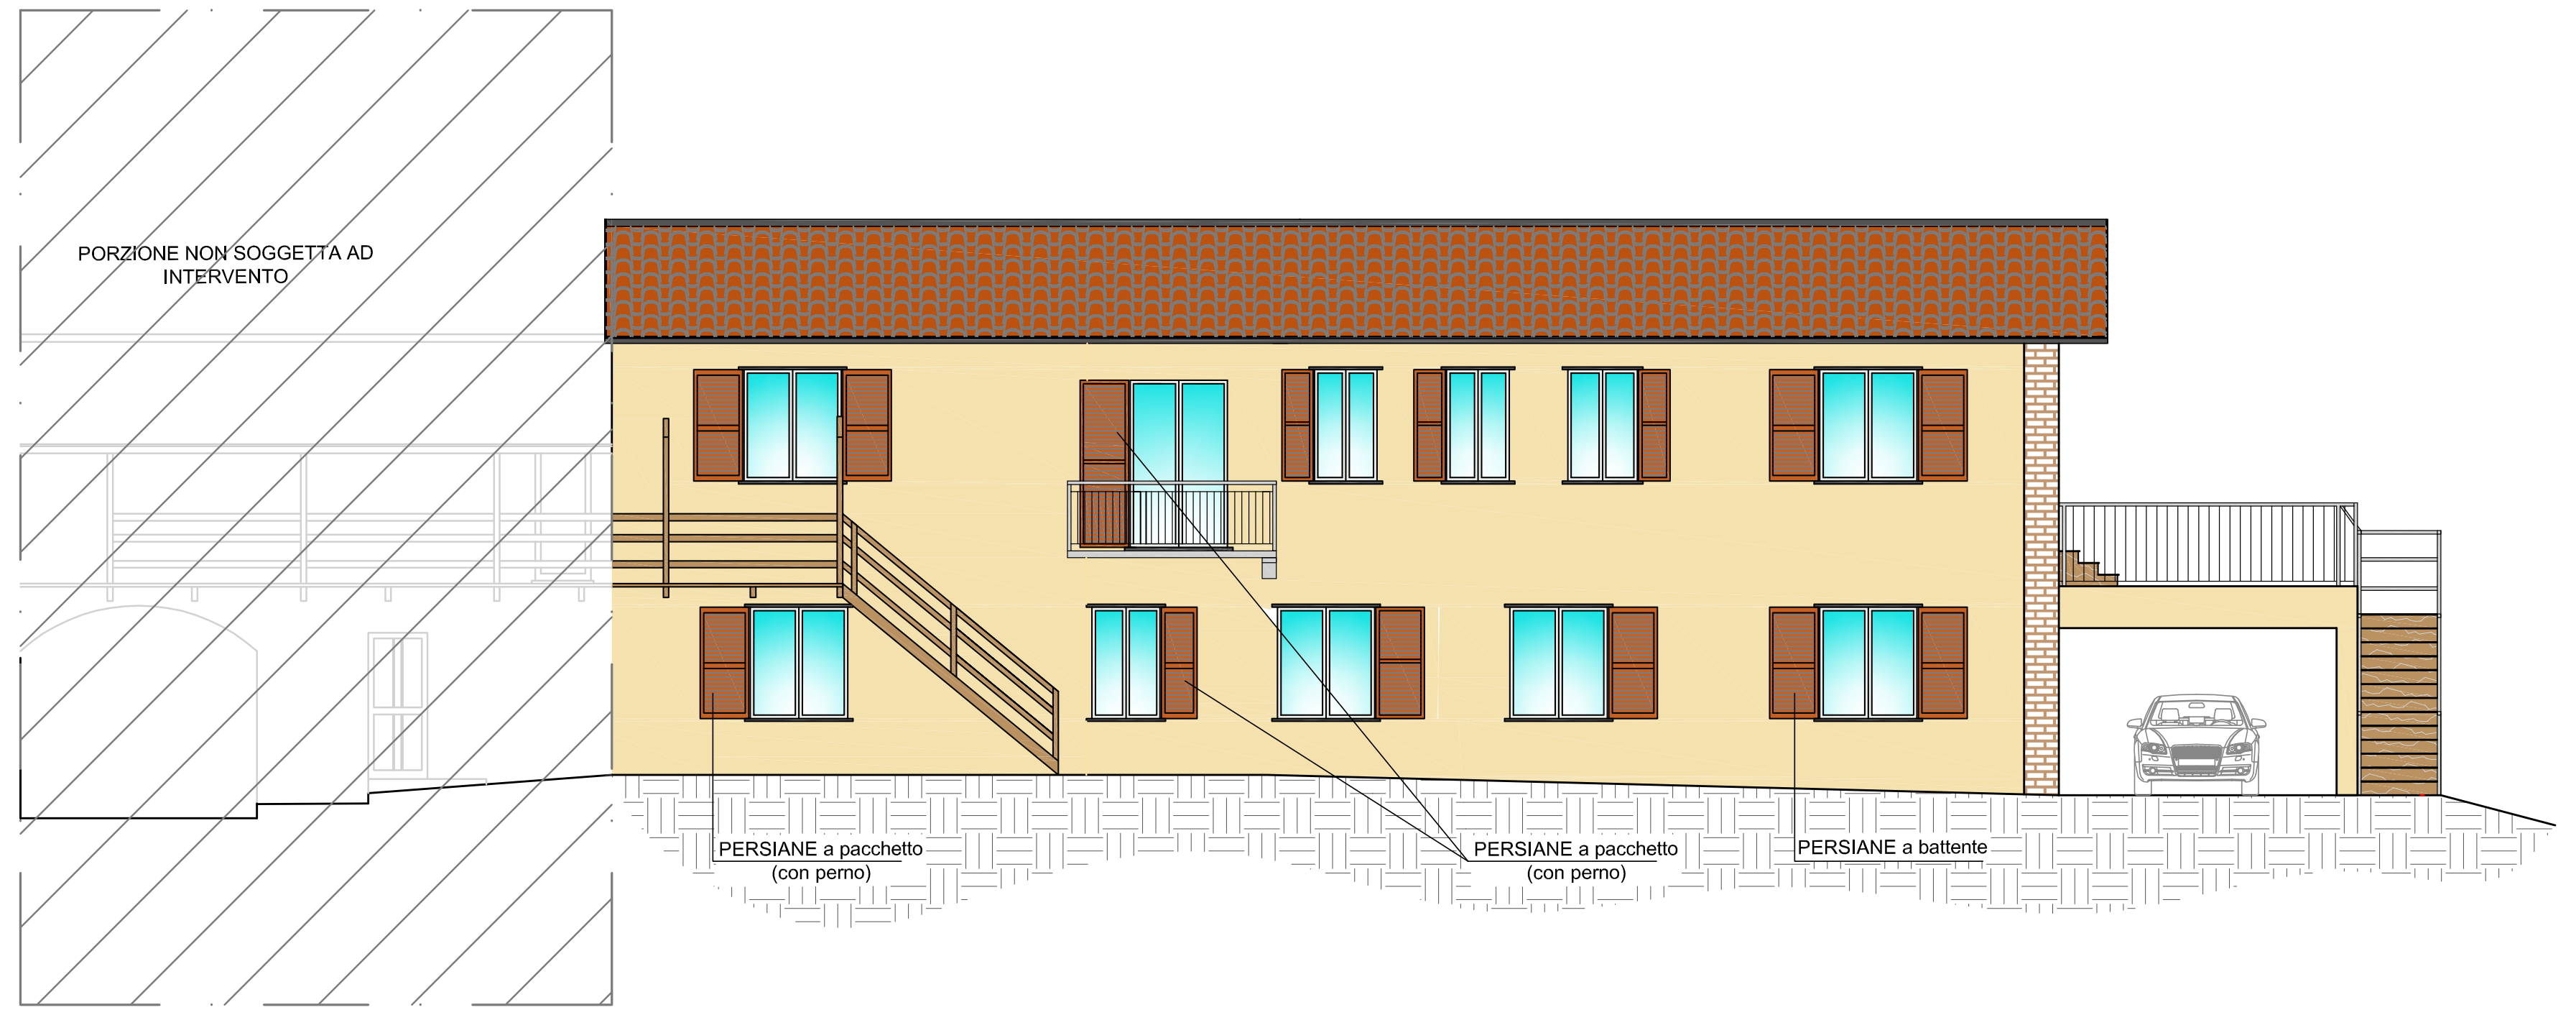
PORZIONE NON SOGGETTA AD INTERVENTO
PERSIANE a pacchetto (con perno)
PERSIANE a pacchetto (con perno)
PERSIANE a battente

PROSPETTO OVEST

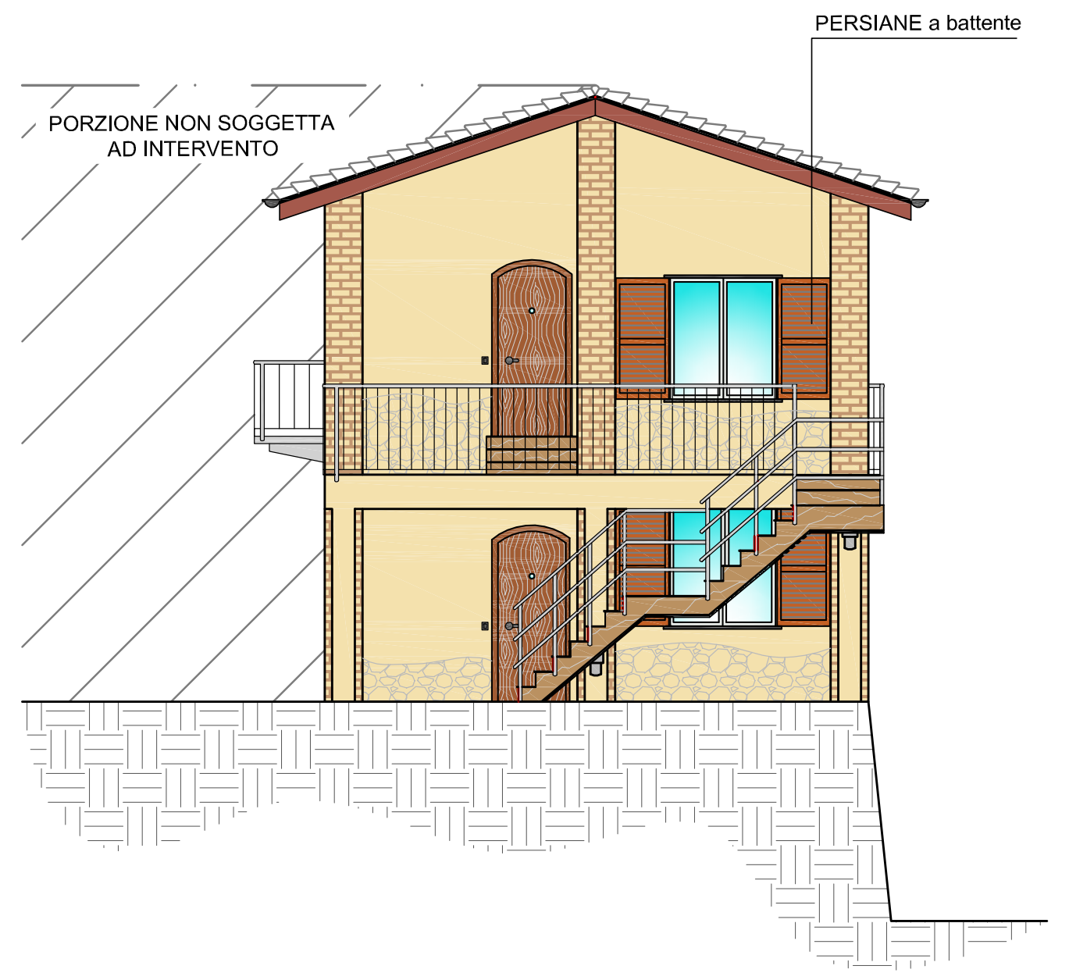

SEZIONE A-A

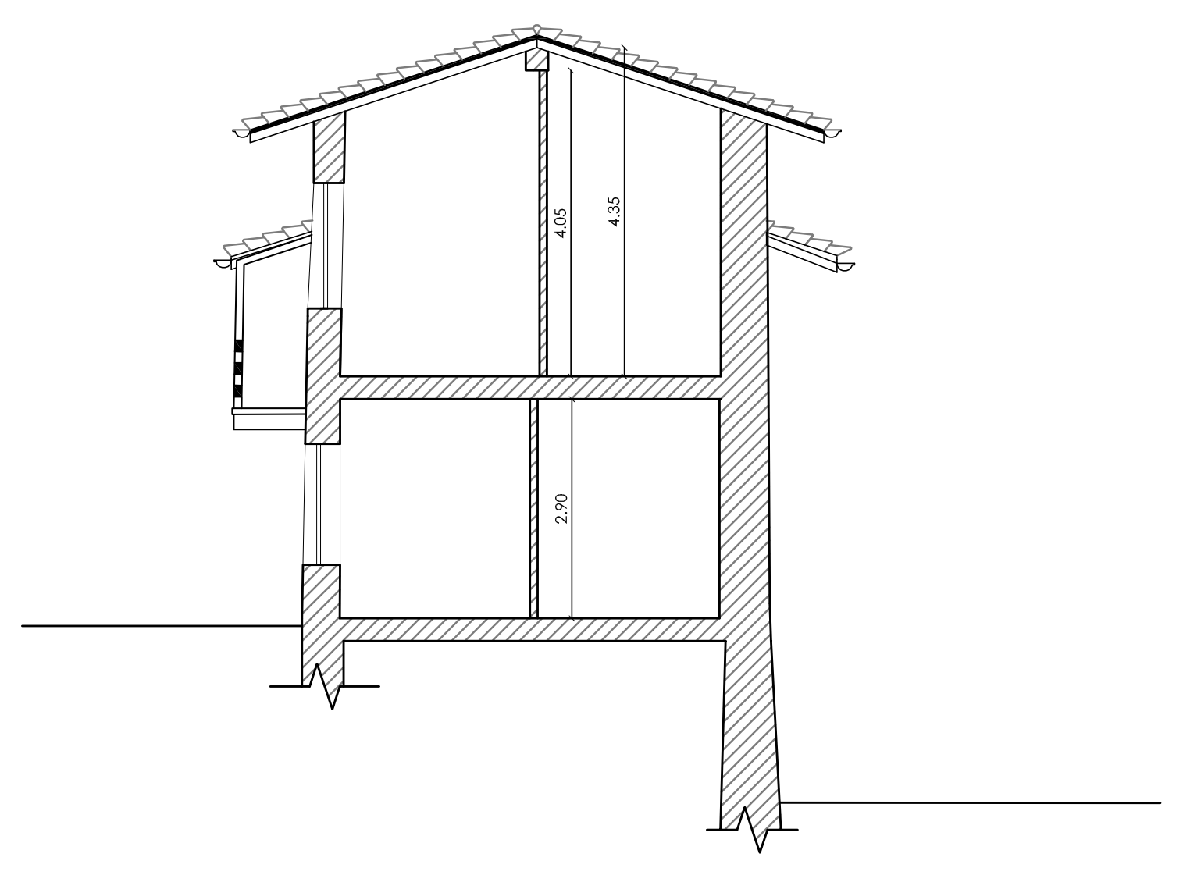

SEZIONE B-B

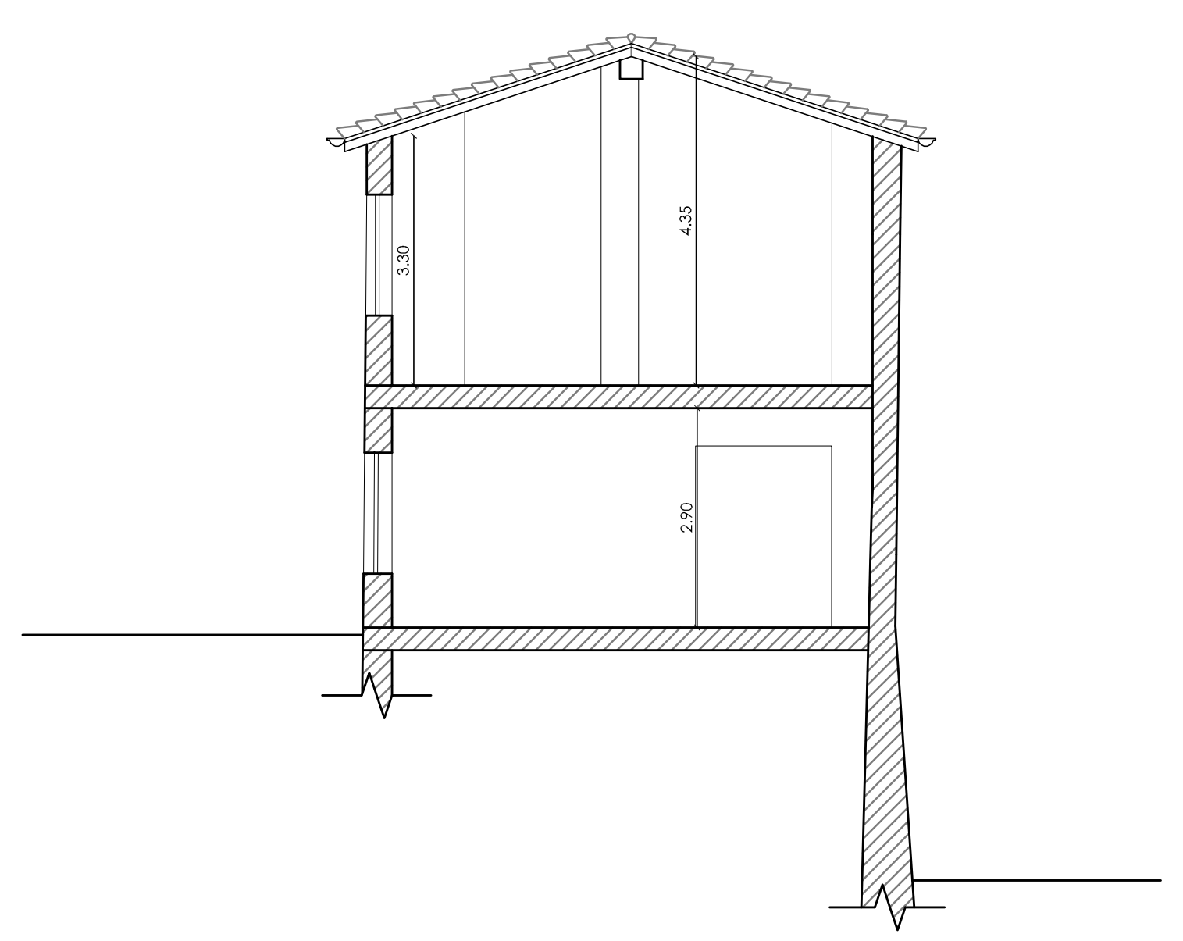

STUDIO TECNICO & DI ARCHITETTURA
Dott. Arch. Giancarlo Cattaneo
P.i.e. Fausto Cantaluppi

via Vittorio Veneto n.4 - 22073 Fino Mornasco (CO)
Tel. : 031 / 880303 - Fax: 031 / 880020

E-MAIL info@fearchitetture.it

COMUNE DI BIZZARONE
provincia di Como

PROPRIETA'/ RICHIEDENTE: Moralli Cristian

UBICAZIONE: Via Vittorio Veneto n. 22 - Bizzarone

PROGETTO: PIANO DI RECUPERO DI INIZIATIVA PRIVATA 'CURT DI RUSSINI'

OGGETTO: COMPARATIVO - PROGETTO prospetti - sezioni

SCALA: 1:100

DATA: ____________

IL TECNICO ____________

LA PROPRIETA' / IL RICHIEDENTE ____________

0	Dicembre 2020	Pratica Edilizia
AGG.	Data	Descrizione

TAVOLA :
4

GC/MR/F: PRATICHE/1488_Moralli Cristian/Piano di recupero/Disegni/1488_Tavole_agg. 06.02.2021.dwg