



PROVINCIA DI CUNEO
COMUNE DI MONDOVI'
 PIANO ESECUTIVO CONVENZIONATO DI LIBERA INIZIATIVA
 (P.E.C.) - L.R. 56/77
 MONDOVI' - LOC. SANT'ANNA AVAGNINA - Via del Mazzucco
Ambito P.R.G.C. : CR.III - 42 - zona residenziale di nuovo
 impianto n° area 4204
 Progettista: Arch. Marco Manfredi
 Mondovì, Febbraio 2018
 Oggetto: TIPOLOGIA EDILIZIA
 Pianta e Viste frontale
 Scala 1:100
 Aggiornamento Luglio 2018

STUDIO MANFREDI CASU - PIAZZA MAGGIORE 3 - 12084 MONDOVI' - TEL. 0174/41173 -
 archmarcomanfredi@tiscali.it
 Il presente progetto è di proprietà dello Studio Manfredi Casu ed è tutelato a rigore di Legge


LOTTO A1-A2-B1-B2-B3-D

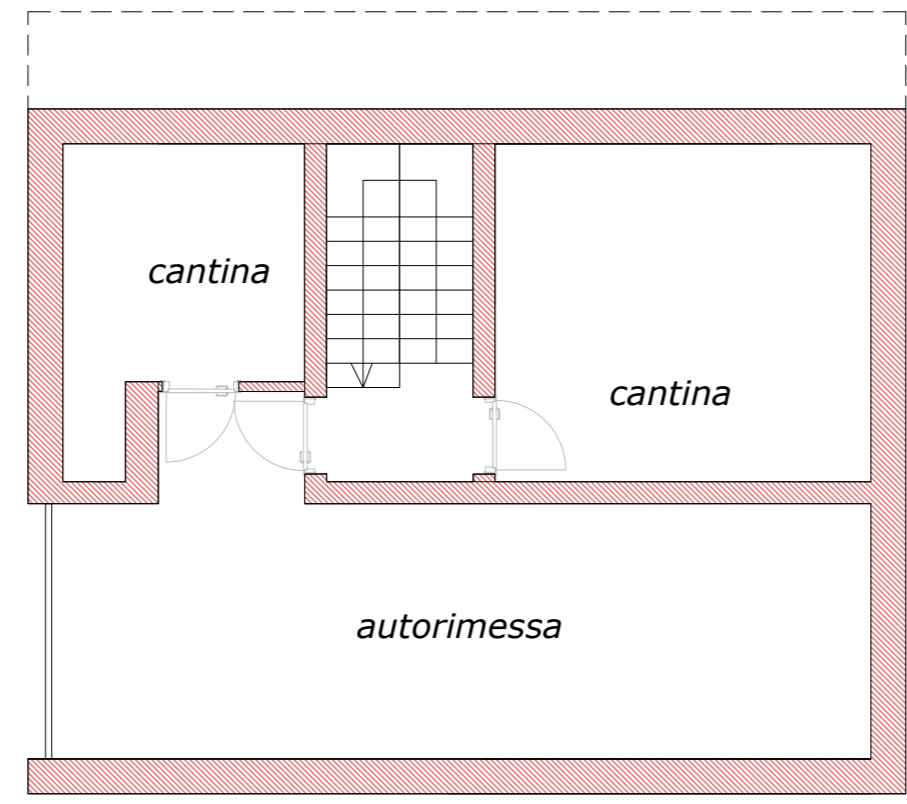



PIANO INTERRATO

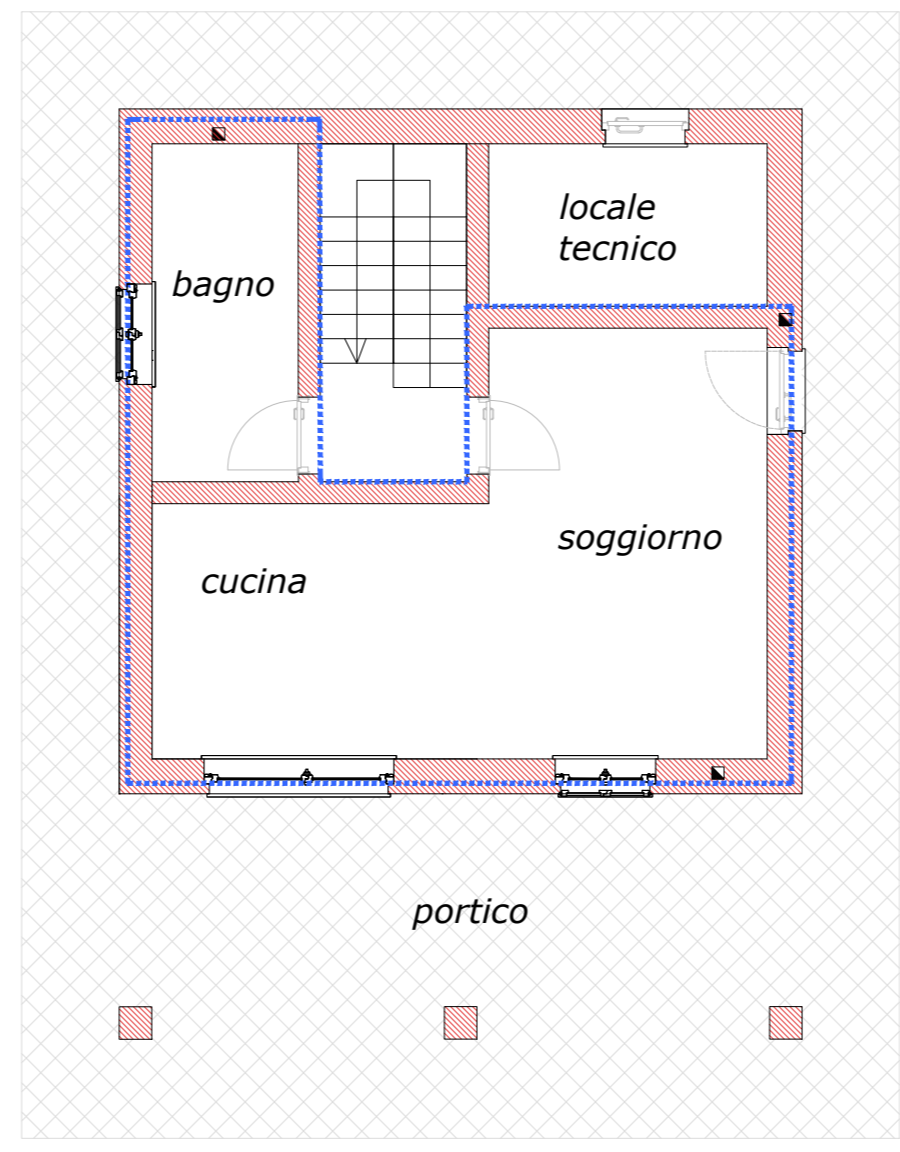


PIANO TERRA

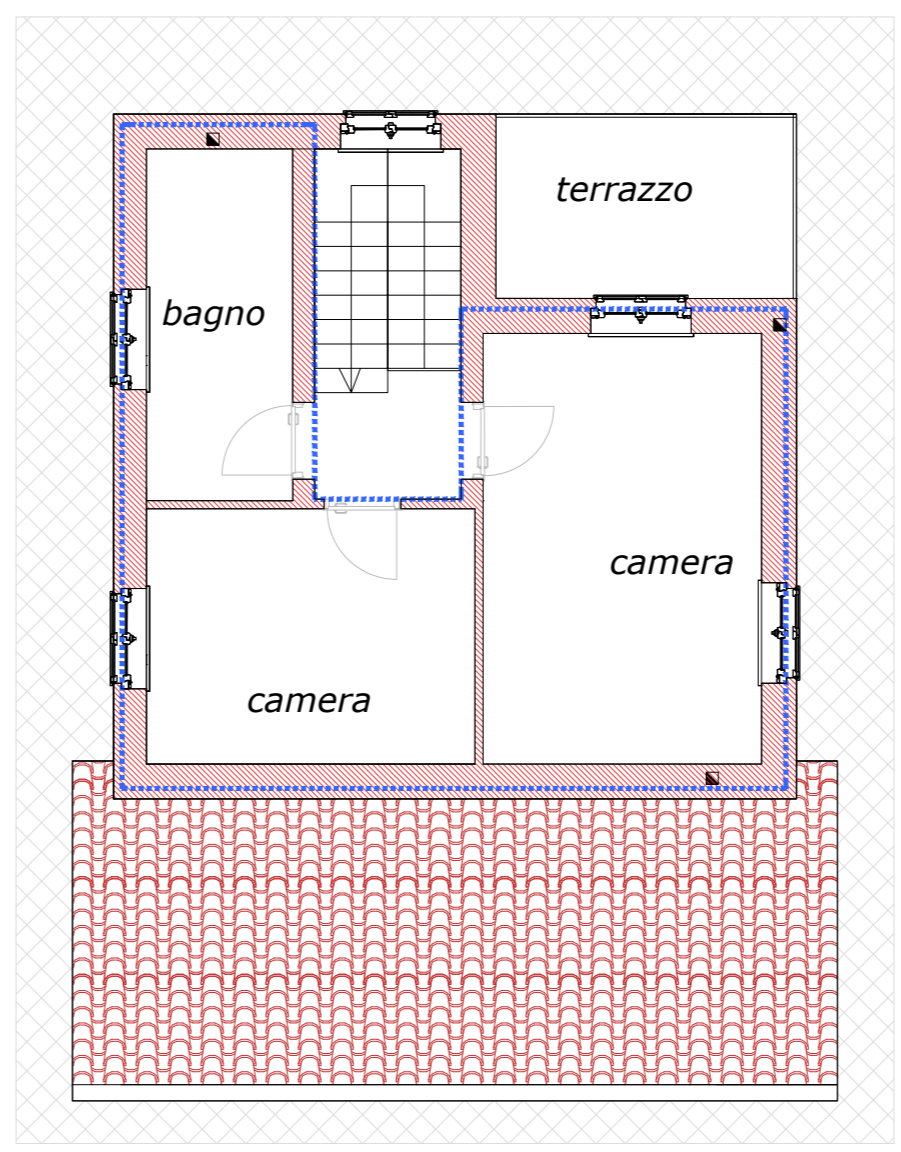


PIANO PRIMO

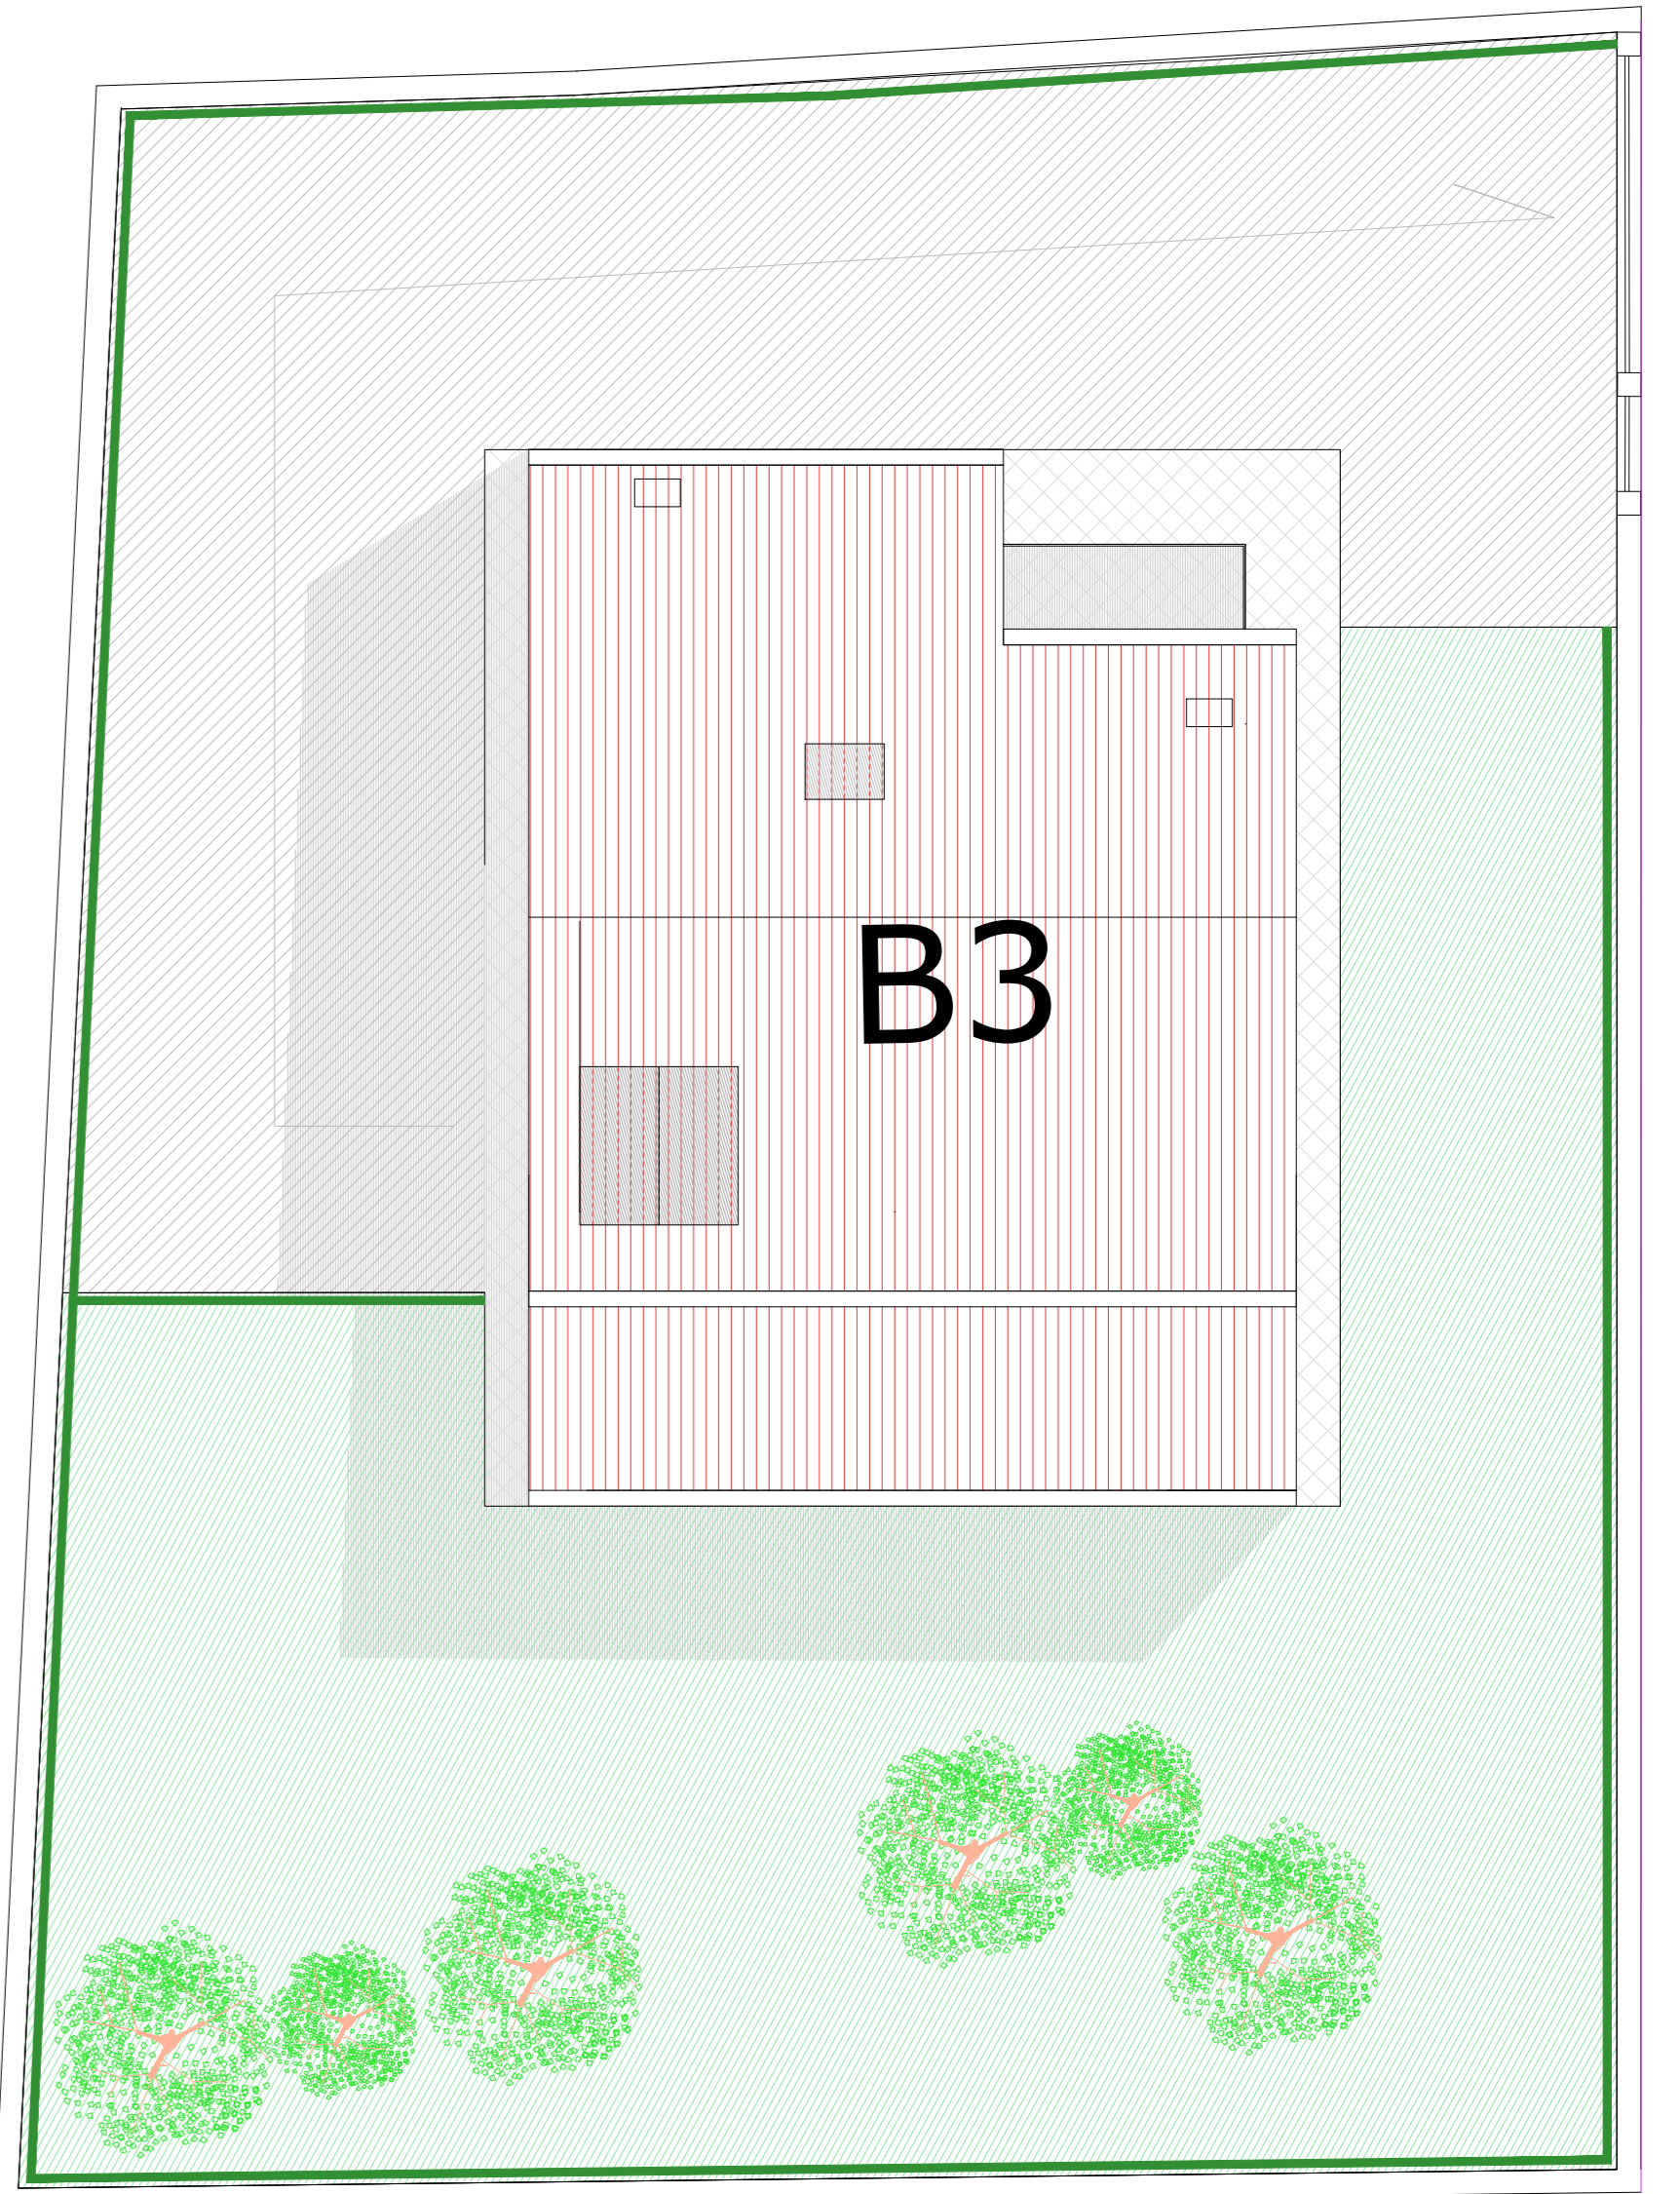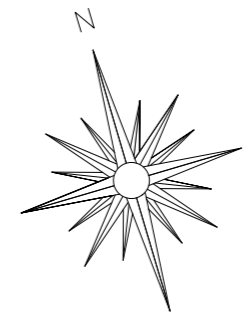


PIANTA COPERTURE

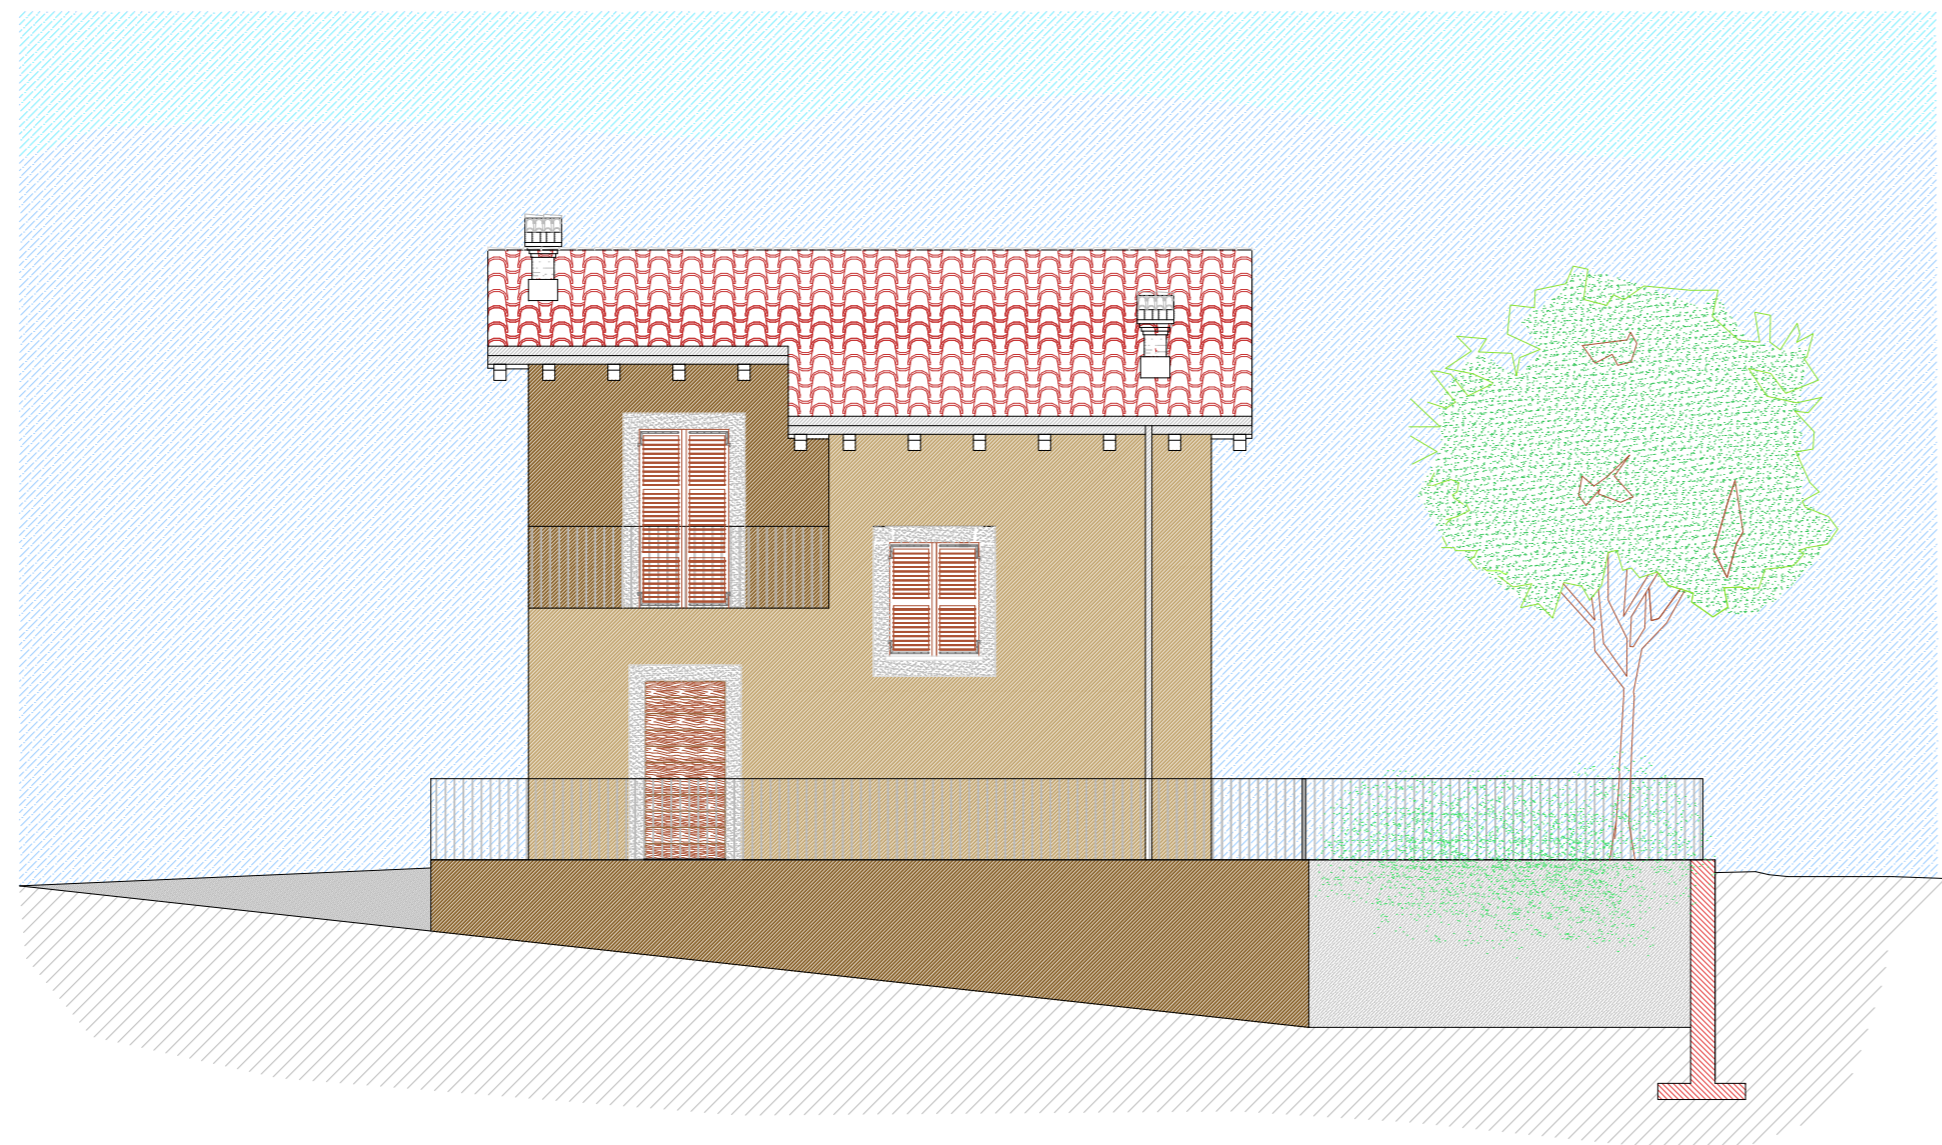


Prospetto nord

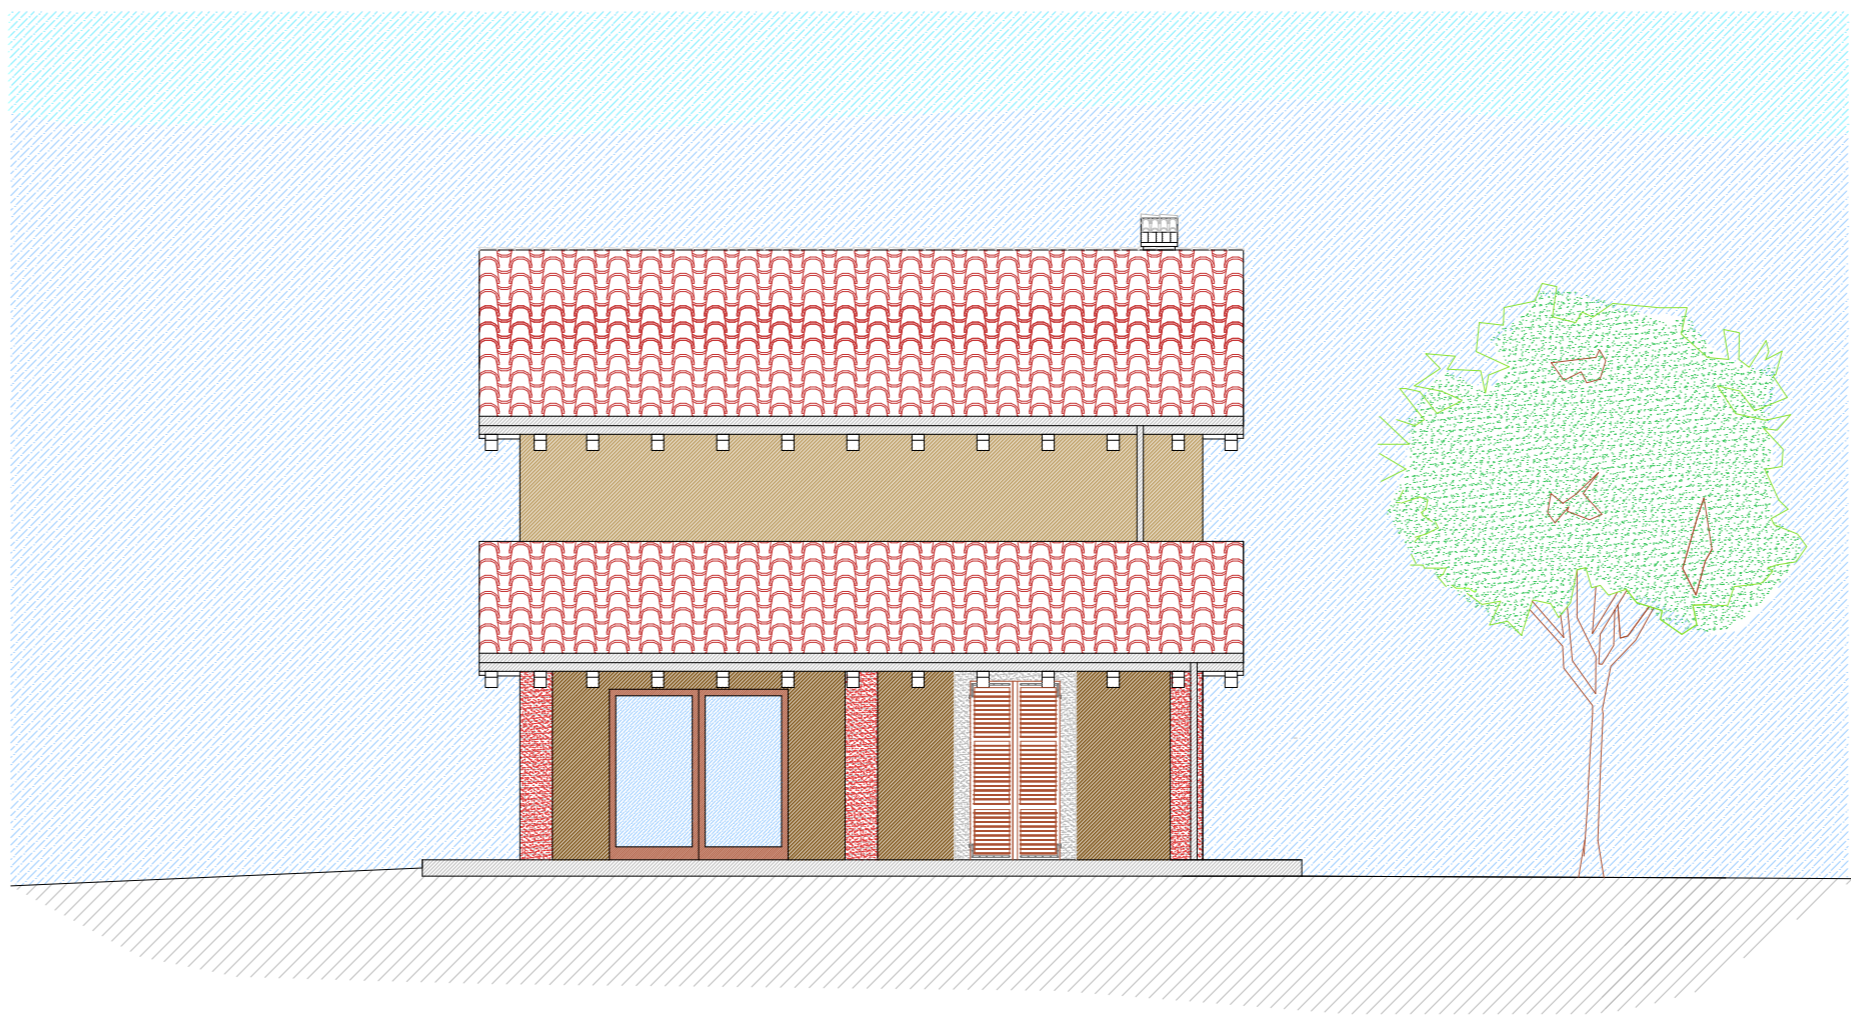

Prospetto sud

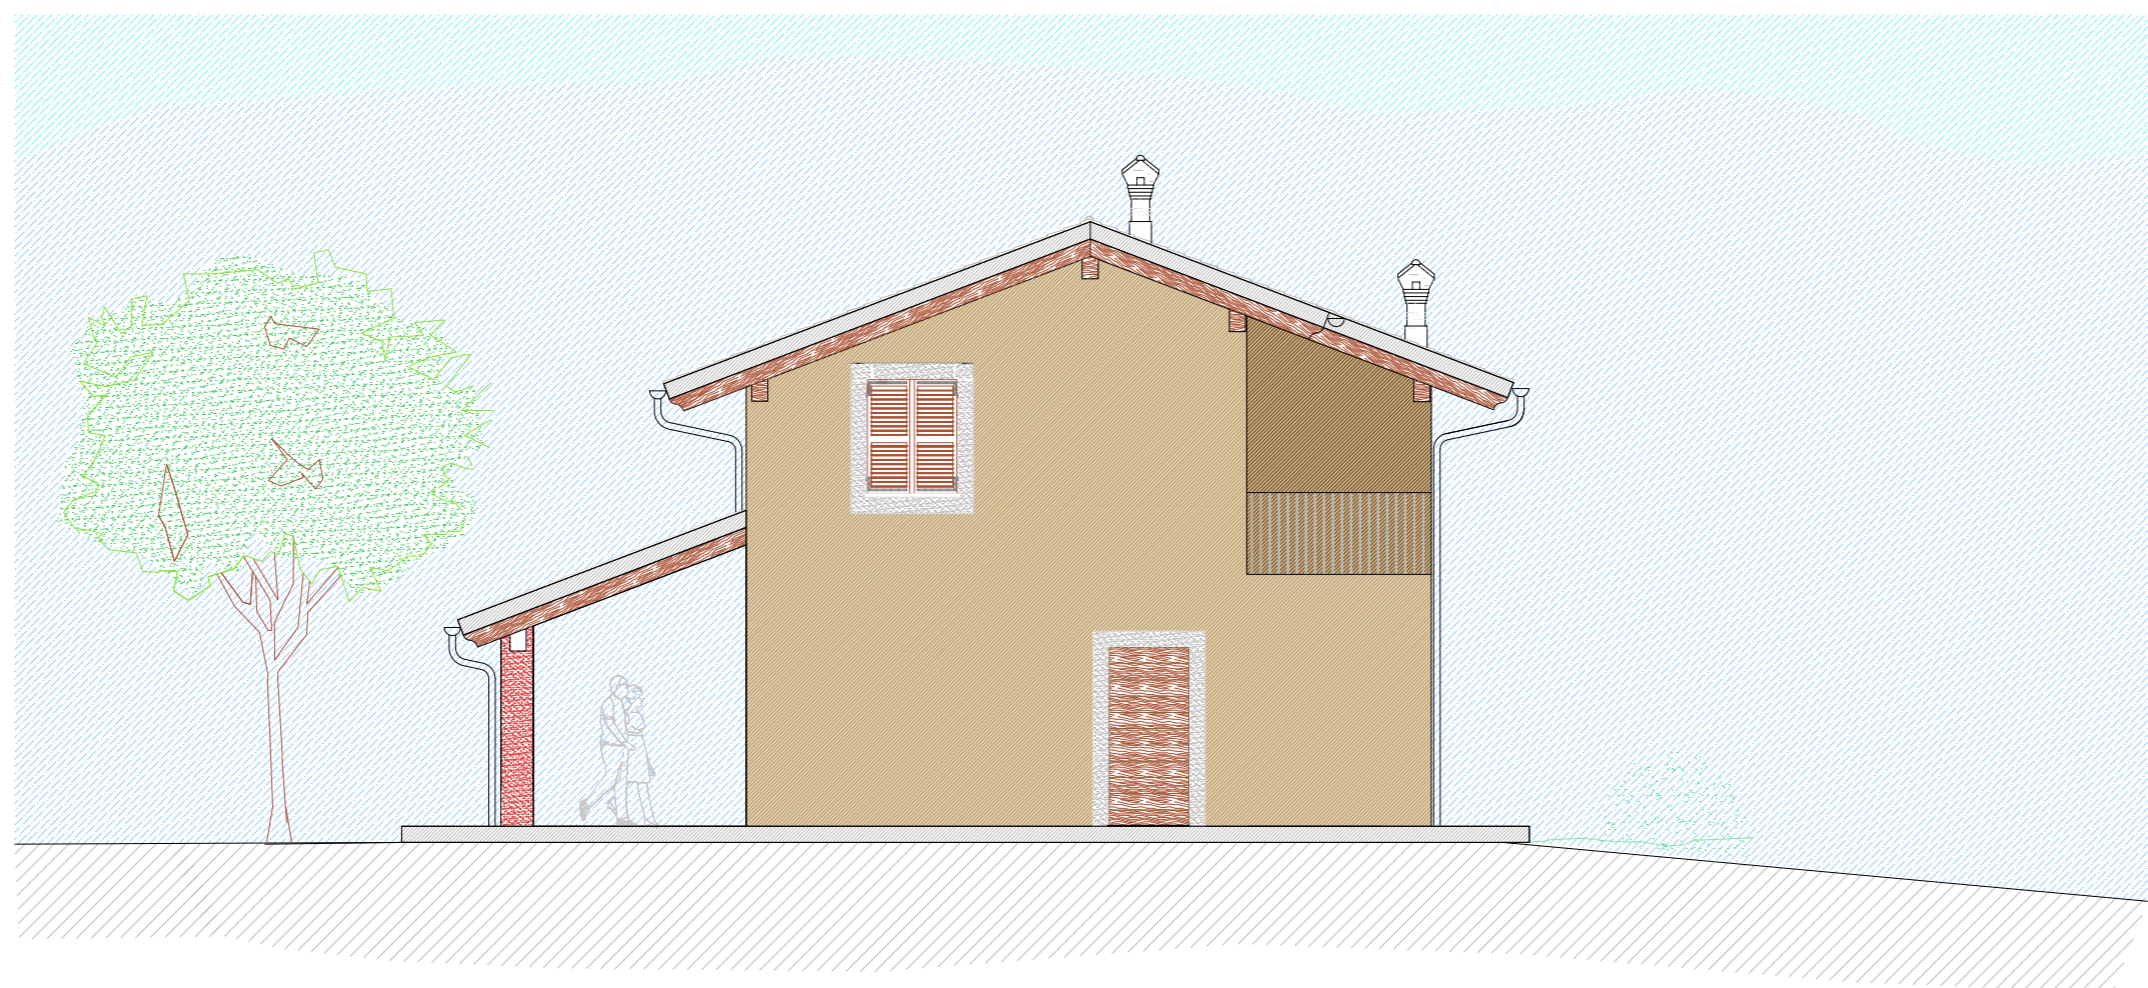

Prospetto est

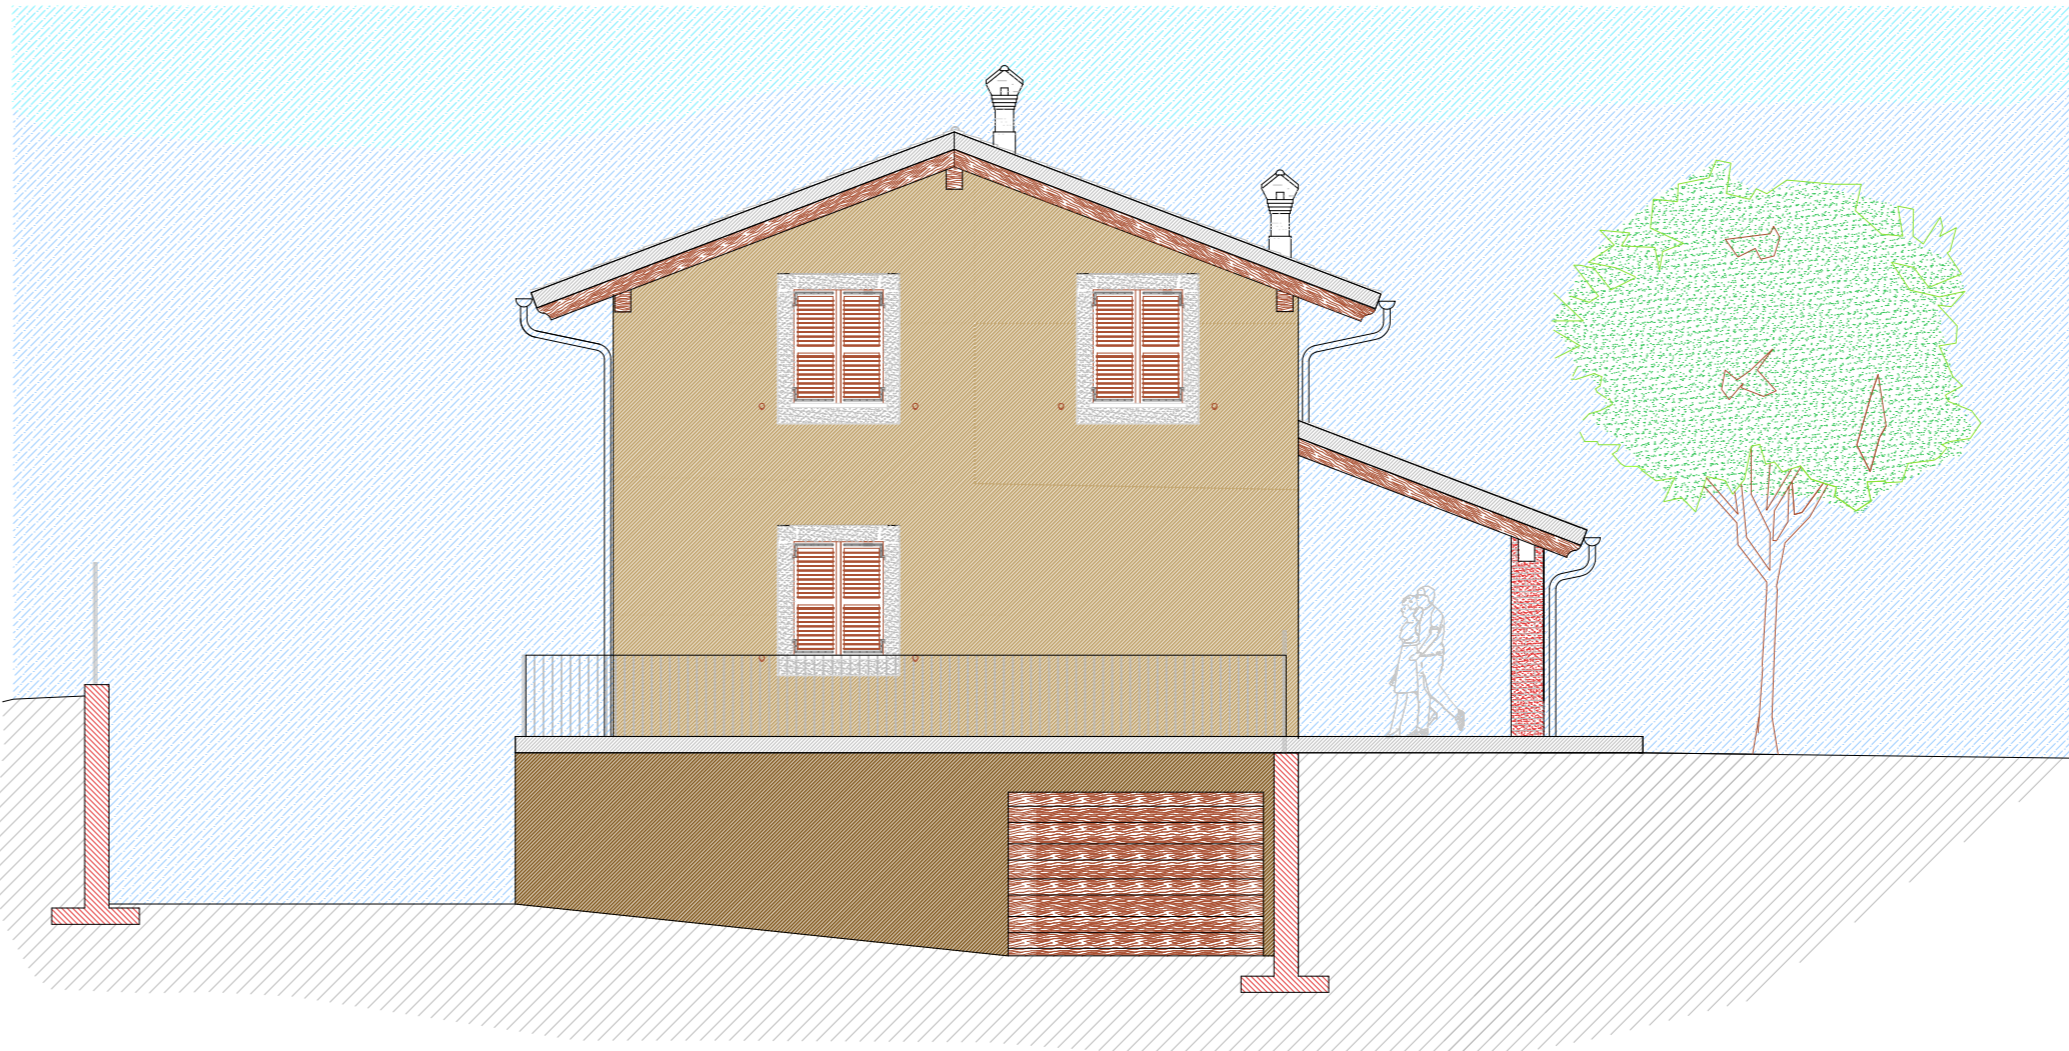

Prospetto ovest