
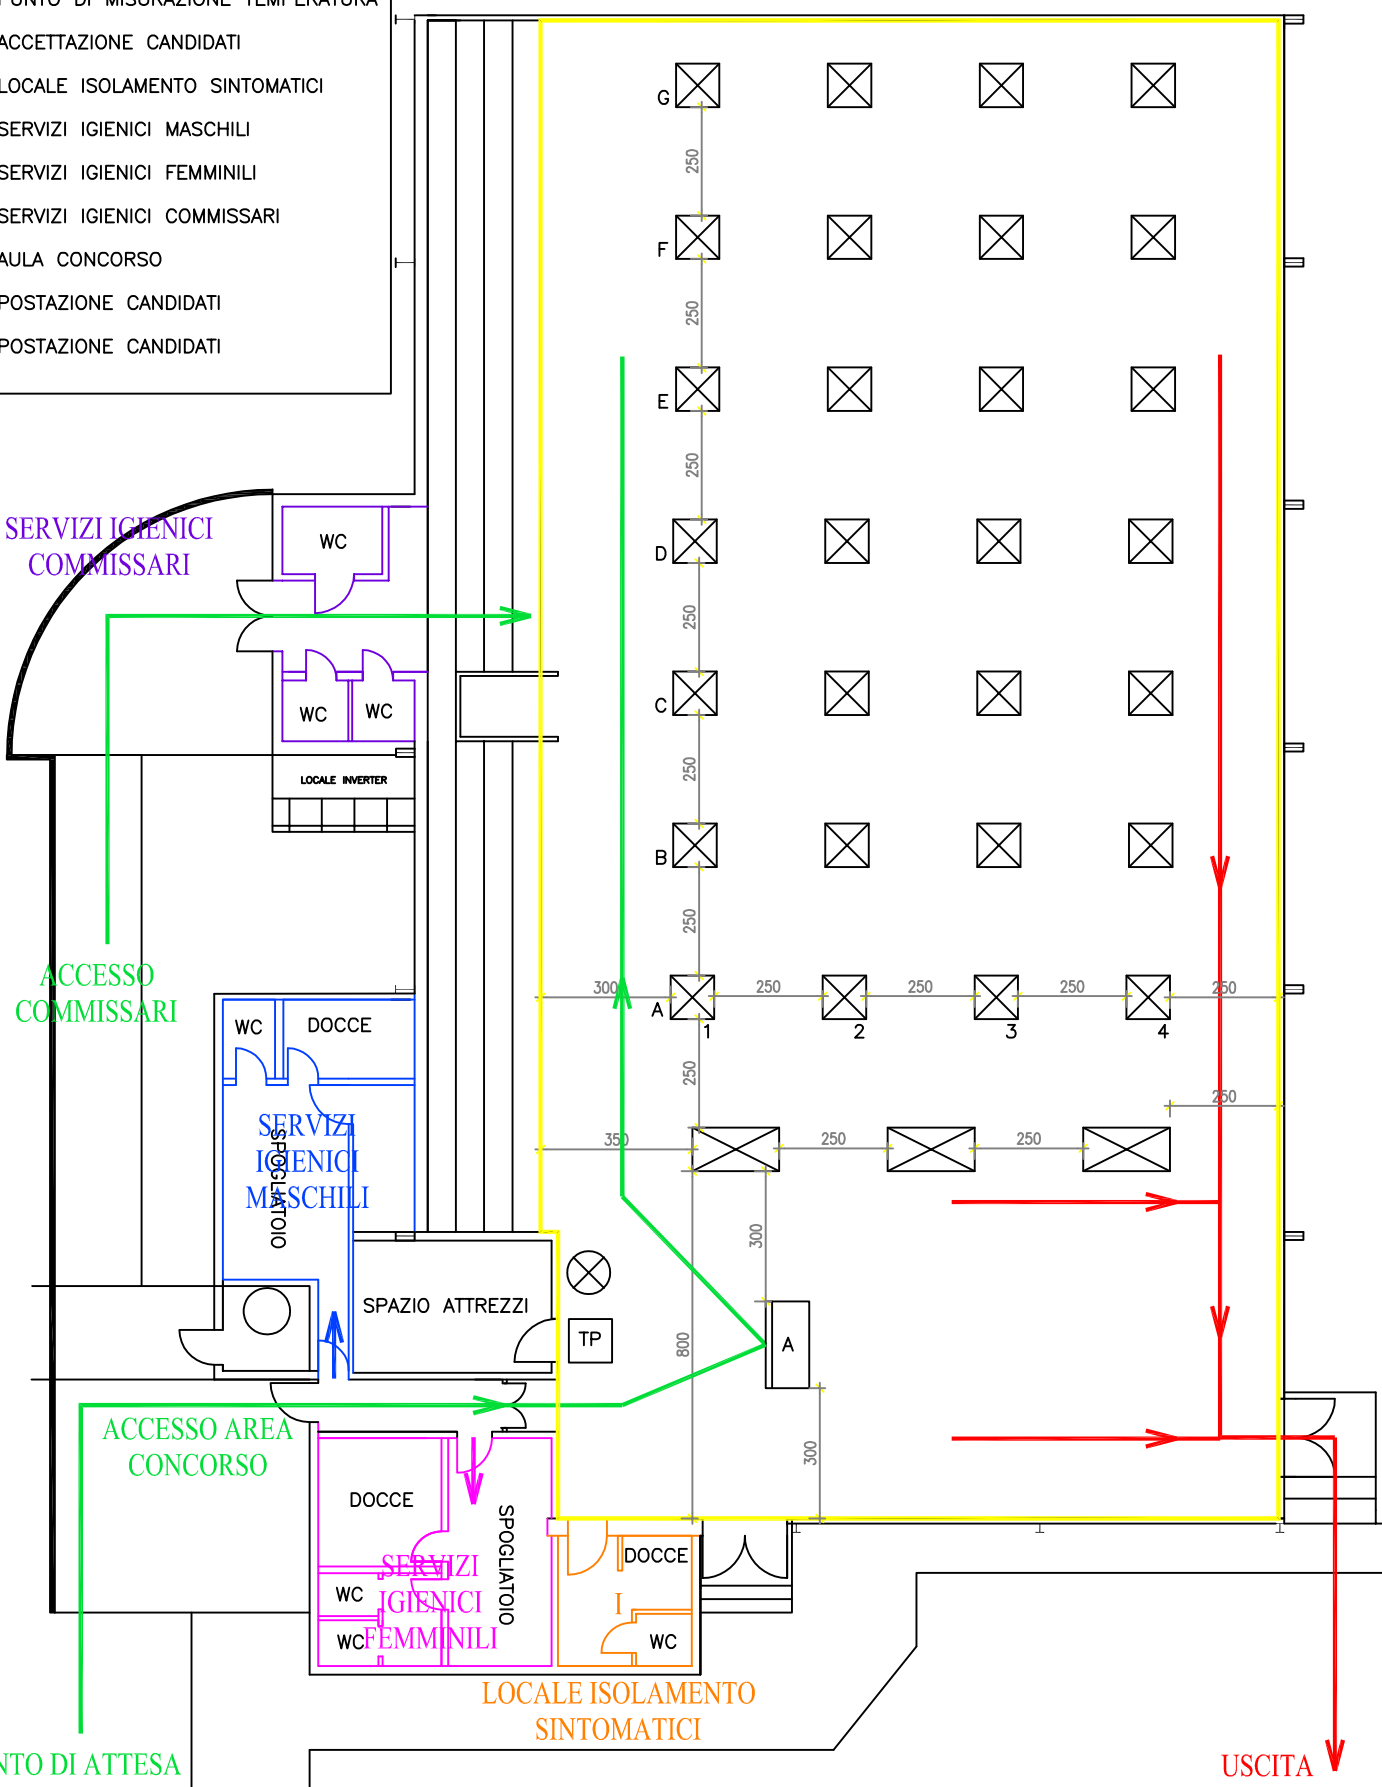


# LEGENDA

- PERCORSO ENTRATA
- PERCORSO USCITA
-  DISPENSER IGIENIZZANTE
-  PUNTO DI MISURAZIONE TEMPERATURA
-  ACCETTAZIONE CANDIDATI
- LOCALE ISOLAMENTO SINTOMATICI
- SERVIZI IGIENICI MASCHILI
- SERVIZI IGIENICI FEMMINILI
- SERVIZI IGIENICI COMMISSARI
- AULA CONCORSO
-  POSTAZIONE CANDIDATI
-  POSTAZIONE CANDIDATI

# PLANIMETRIA SEDE CONCORSO PALESTRA SCUOLE VIA ROMA Piano Operativo Specifico



# PLANIMETRIA SEDE CONCORSO PALESTRA SCUOLE VIA ROMA

## Presidi e dispositivi antincendio e di emergenza

### LEGENDA

	Idrante		Idrante
	Naspo		Naspo
	Estintore		Estintore
	Maniglione antipánico		Attacco VF
	Illuminazione di sicurezza		cassetta pronto soccorso
	Uscita di emergenza		Pulsante d'allarme
	Percorso di fuga		Porte REI
	Compartimentazioni REI		Percorso di uscita verso il basso
	Percorso di uscita verso l'alto		Percorso di uscita orizzontale
	Targhe acustico-luminose di allarme		Pulsante di sgancio energia elettrica
	Rilevatore ottico di fumo		Massima affluenza
	Campanelle di allarme		Uscita di Sicurezza

