



1

- CRITICITA': Rampe non conformi, mancanza di una segnaletica orizzontale percorso.
 - PROPOSTA DI INTERVENTO: Rifacimento delle rampe con demolizione delle esistenti e costruzione di nuove con finitura in betonella. Segnaletica orizzontale per attraversamento stradale e verticale.
 - COSTO DELL'INTERVENTO: A corpo € 3.500,00



2

- CRITICITA': Rampe non idonee. Mancanza di segnaletica orizzontale e verticale. Mancanza di percorso segnalato e sicuro per accedere agli uffici postali.
 - PROPOSTA DI INTERVENTO: Rifacimento di nuove rampe con pendenza 5% in betonella. Formazione di segnaletica orizzontale di attraversamento e di collegamento all'ufficio postale. Inserimento di segnaletica verticale.
 - COSTO DELL'INTERVENTO: A corpo € 4.500,00





3

- CRITICITA': Mancanza di collegamento attraversamento pedonale-marciapiede. Presenza di vegetazione.
 - PROPOSTA DI INTERVENTO: Pulizia della vegetazione presente sul marciapiede. Taglio dell'asfalto presente lungo il tratto che fronteggia il passaggio pedonale. Demolizione della rampa esistente. Rifacimento manto stradale mediante taglio dell'asfalto, scarificazione a freddo per cm. 3,00 del manto; spazzatura della fresatura e seguente spruzzatura a freddo del fondo stradale con emulsione bituminosa. Nuovo manto dello stesso di cm. 3,00. Rifacimento delle rampe con pendenza 5%, e finitura con betonelle al fine di risultare visibili anche a persone ipovedenti. Sistemazione del manto stradale in corrispondenza del tombino in centro strada.
 - COSTO DELL'INTERVENTO: A corpo € 5.000,00



4

- CRITICITA': Dissesto pavimentazione marciapiede.
 - PROPOSTA DI INTERVENTO: Taglio dell'asfalto, scarificazione a freddo per cm. 3,00 del manto del marciapiede. Spazzatura della fresatura e seguente spruzzatura a freddo del fondo stradale con emulsione bituminosa. Nuovo manto stradale sp. cm. 3,00.
 - COSTO DELL'INTERVENTO: A corpo € 3.500,00

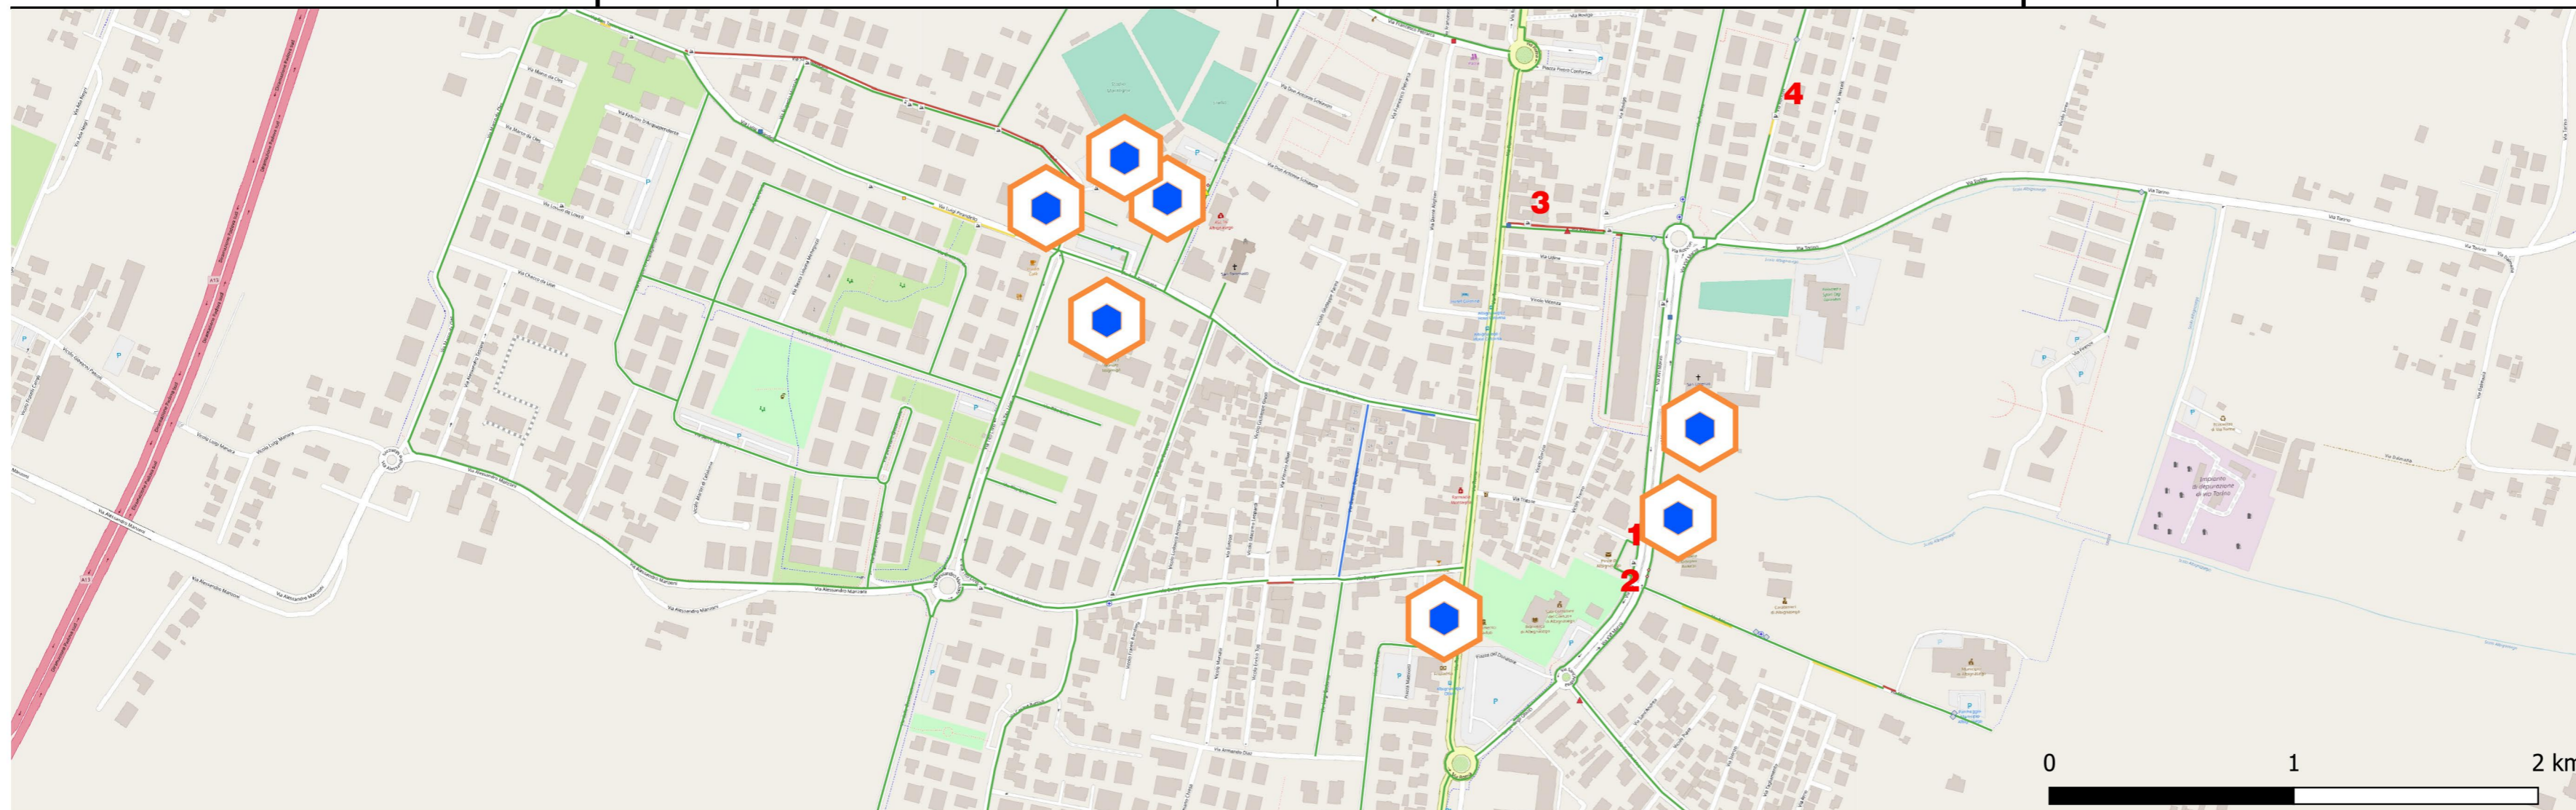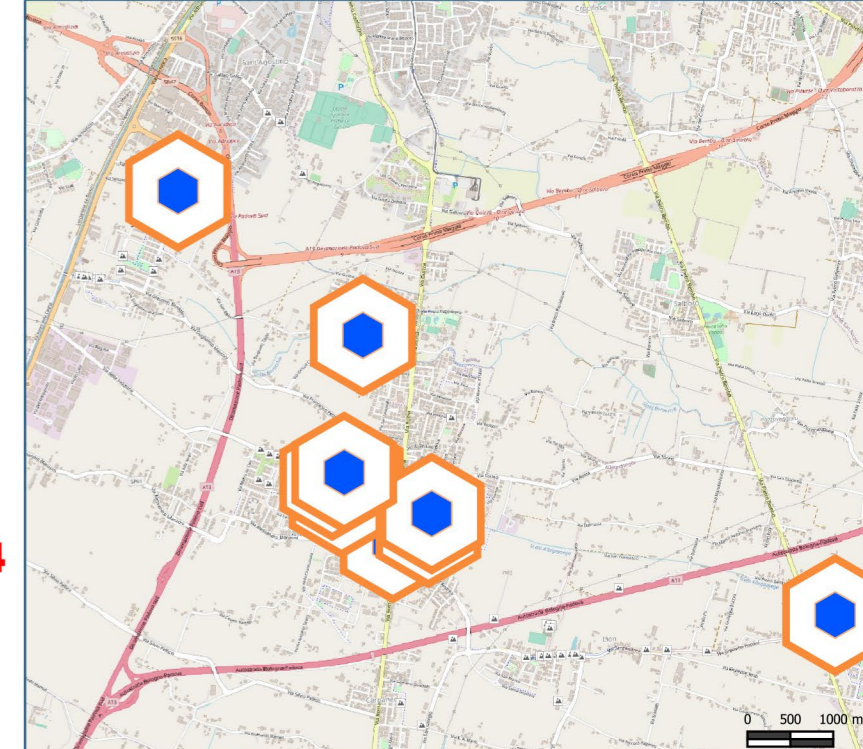

LEGENDA

- Foto
- ◊ Rampa non conforme
- ◊ Rampa assente
- ▲ Segnaletica verticale assente
- Attraversamento pedonale inaccessibile
- Attraversamento pedonale assente
- ⊕ Restringimento inaccessibile
- Percorso dissestato
- Percorso inaccessibile
- ▲ Segnaletica verticale ingombrante
- Percorso assente
- Percorso accessibile
- Attraversamento pedonale dissestato
- ⬡ edifici scolastici

0 1 2 km



COMUNE DI ALBIGNASEGO
 Sede operativa
 via Milano, 7 - 35020 Albignasego (PD)
 albignasego.pd@cert.ip-veneto.net

RUP
 ARCH. ISABELLA UZZO
 III ° Settore
 "Sviluppo Infrastrutturale"

ARCH. PAOLO SCHIAVON
 via C. Beccaria 2 - 35125 Padova
 T+ + 39 049 880 8804
 @ studiosimionato@libero.it

07
 Individuazione ed analisi delle criticità nella frazione di S. Lorenzo

FRAZIONE DI S. LORENZO
 PIANO DI SCHEDATURA DELLA VIABILITA' COMUNALE PER L'ELIMINAZIONE DELLE BARRIERE ARCHITETTONICHE

