



1

- CRITICITA': Presenza di disconnessioni, mancanza di una segnaletica orizzontale percorso.  
- PROPOSTA DI INTERVENTO: Rifacimento manto di copertura marciapiede e tratto stradale mediante taglio dell'asfalto, scarificazione a freddo per cm. 3,00 del manto, spazzatura della fessatura e seguente spruzzatura a freddo del fondo stradale con emulsione bituminosa. Nuovo manto dello spessore di cm. 3,00. Formazione della segnaletica orizzontale e verticale.  
- COSTO DELL'INTERVENTO: A corpo € 3.500,00



2

- CRITICITA': Dissesto rampa e marciapiede. Mancanza di collegamento.  
- PROPOSTA DI INTERVENTO: Pulizia da vegetazione infestante, eliminazione delle cordonate esistenti. Rifacimento di nuova rampa con pendenza 5% in betonella. Formazione di segnaletica orizzontale di attraversamento sino al lato opposto per raggiungere il nuovo parcheggio disabili che verrà spostato dall'attuale posizione a ridosso della fine del percorso segnalato.  
- COSTO DELL'INTERVENTO: A corpo € 2.500,00





3

- CRITICITA': Dissesto pavimentazione del marciapiede accesso parco urbano. Presenza di vegetazione. Presenza di transenne che impediscono il passaggio agevole.  
- PROPOSTA DI INTERVENTO: Lievo attuali dissuasori e posa di nuovi che possano permettere un'accessibilità al parco. Pulizia da vegetazione. Taglio dell'asfalto, scarificazione a freddo per cm. 3,00 del manto del marciapiede. Spazzatura della fessatura e seguente spruzzatura a freddo del fondo stradale con emulsione bituminosa. Nuovo manto stradale sp. cm. 3,00  
- COSTO DELL'INTERVENTO: A corpo € 3.500,00





4

- CRITICITA': Presenza di rampa non fruibile.  
- PROPOSTA DI INTERVENTO: Demolizione della rampa con costruzione di una nuova che colleghi al percorso pedonale presente avendo una zona di sbarco fronte passaggio pedonale, idonea. Taglio dell'asfalto, scarificazione a freddo per cm. 3,00 del manto del marciapiede. Spazzatura della fessatura e seguente spruzzatura a freddo del fondo stradale con emulsione bituminosa. Nuovo manto stradale sp. cm. 3,00. Pavimentazione della rampa in betonella, sbarco compreso.  
- COSTO DELL'INTERVENTO: A corpo € 4.500,00

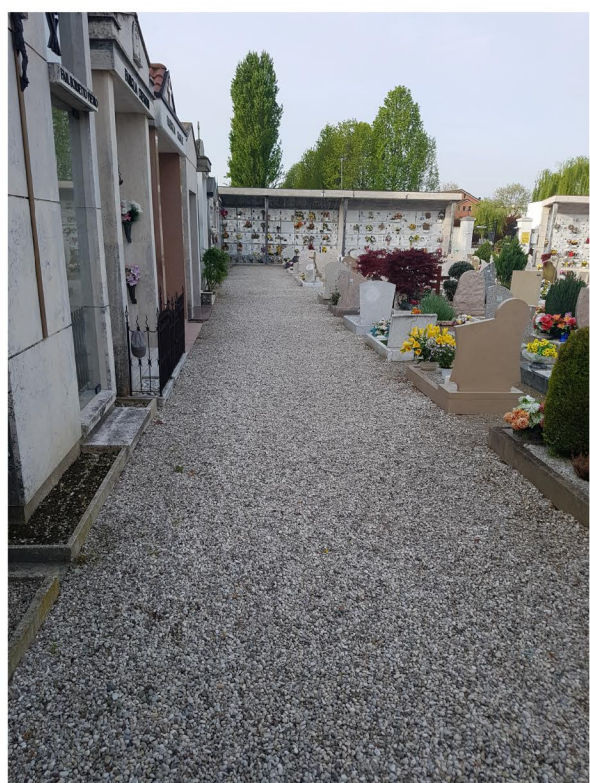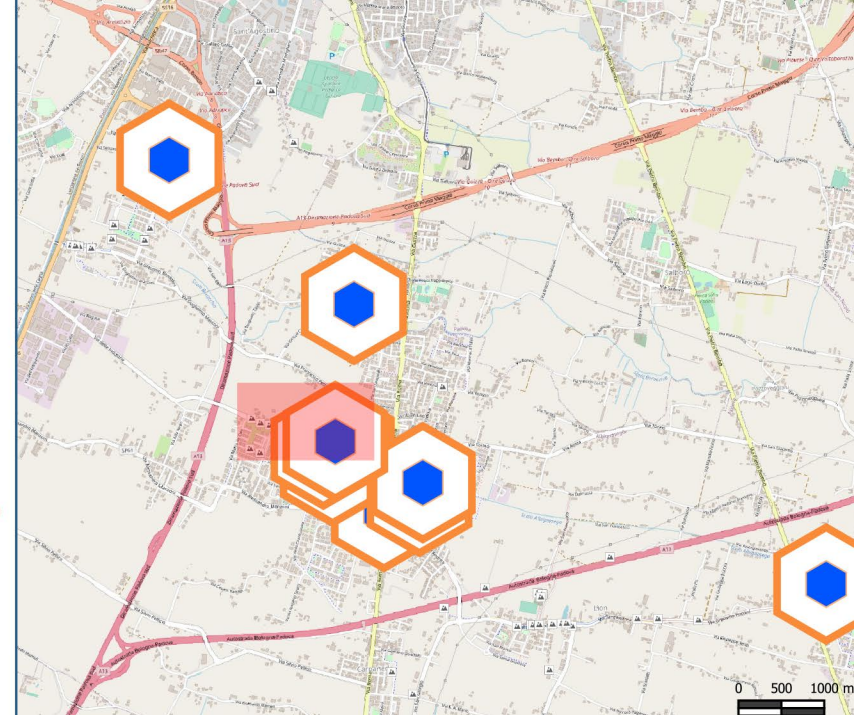

C 1

- CRITICITA': Presenza di percorso in ghiaio fronte cappelline lato ovest.  
- PROPOSTA DI INTERVENTO: Lievo del ghiaio presente, scavo di sbancamento, costruzione di sottofondo e posa di betonella della stessa colorazione di quella presente nel viale centrale.  
- COSTO DELL'INTERVENTO: A corpo € 5.000,00

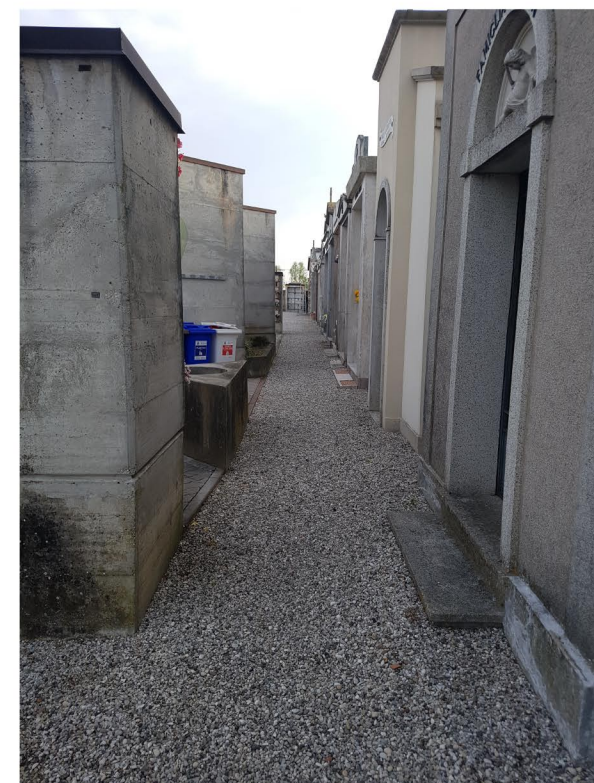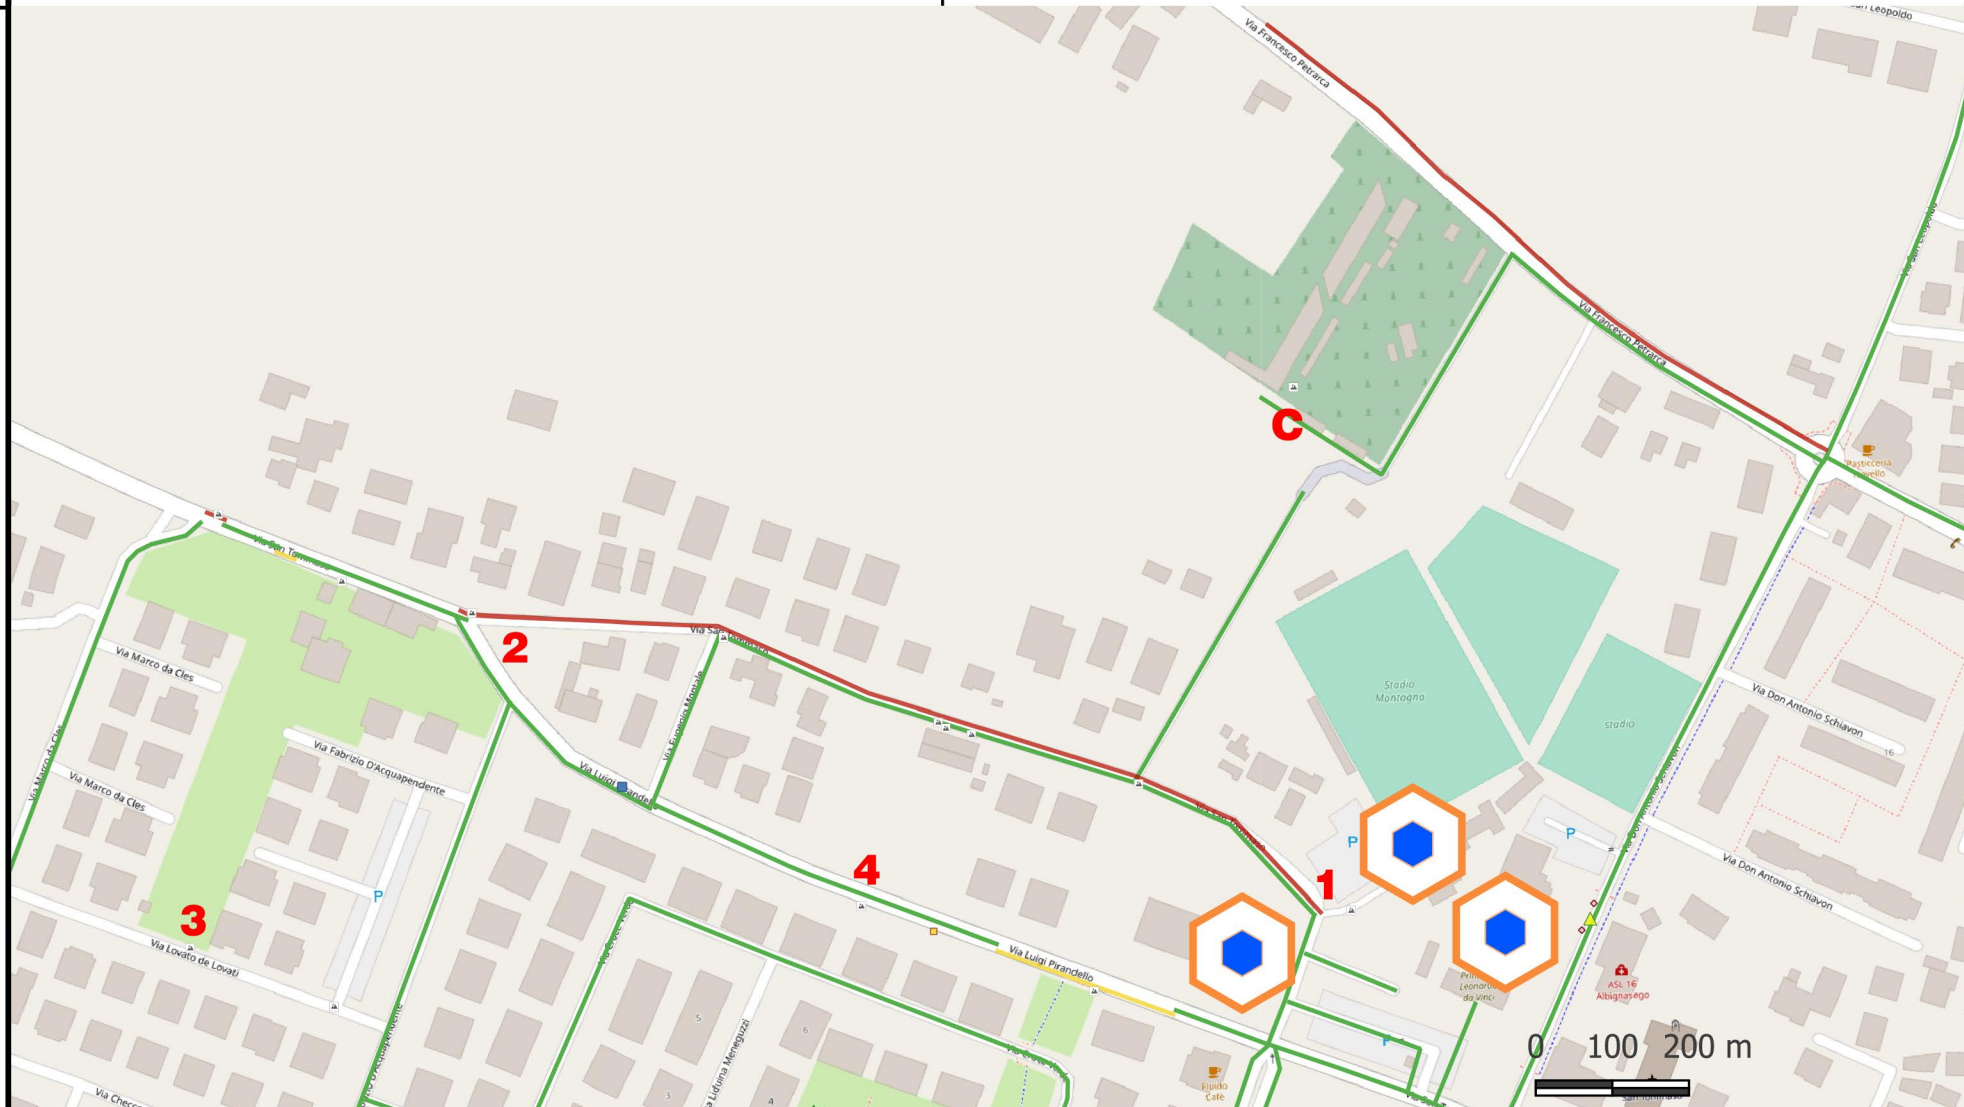

C 2

- CRITICITA': Presenza di percorso in ghiaio fronte cappelline lato est.  
- PROPOSTA DI INTERVENTO: Lievo del ghiaio presente, scavo di sbancamento, costruzione di sottofondo e posa di betonella della stessa colorazione di quella presente nel viale centrale.  
- COSTO DELL'INTERVENTO: A corpo € 5.000,00


### LEGENDA

- Foto
- Rampa assente
- Segnaletica verticale assente
- Attraversamento pedonale inaccessibile
- Percorso dissestato
- Percorso assente
- Percorso accessibile
- Attraversamento pedonale dissestato
- edifici scolastici




C 3

- CRITICITA': Presenza di dislivello con raccordo rampa non idoneo e mancanza di corrimano  
- PROPOSTA DI INTERVENTO: Lievo della betonella esistente e costruzione di nuova rampa lato cappelline con corrimano.  
- COSTO DELL'INTERVENTO: A corpo € 3.500,00

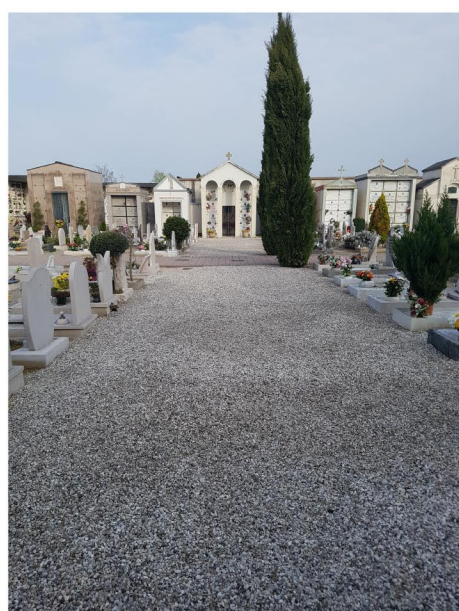

C 4

- CRITICITA': Presenza di percorso in ghiaio diramazione da percorso centrale verso le all'est-ovest del cimitero.  
- PROPOSTA DI INTERVENTO: Lievo del ghiaio presente, scavo di sbancamento, costruzione di sottofondo e posa di betonella della stessa colorazione di quella presente nel viale centrale.  
- COSTO DELL'INTERVENTO: A corpo € 2.000,00

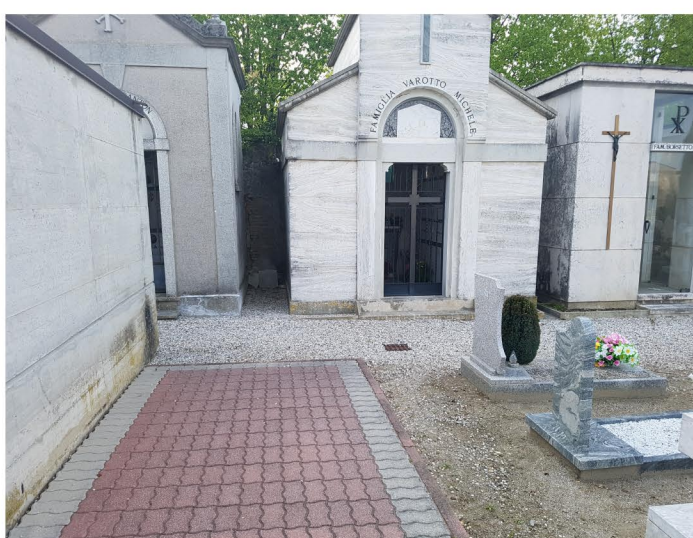

C 5



COMUNE DI ALBIGNASEGO

Sede operativa  
via Milano, 7 - 35020 Albignasego (PD)  
albignasego.pd@cert.ip-veneto.net

RUP  
ARCH. ISABELLA UZZO  
III ° Settore  
"Sviluppo Infrastrutturale"

ARCH. PAOLO SCHIAVON



via C. Beccaria 2 - 35125 Padova  
T+ + 39 049 880 8804  
@ studiosimionato@libero.it

08

Individuazione ed analisi delle criticità nella frazione di S. Tommaso

FRAZIONE DI S. TOMMASO

PIANO DI SCHEDATURA DELLA VIABILITA' COMUNALE PER L'ELIMINAZIONE DELLE BARRIERE ARCHITETTONICHE

