
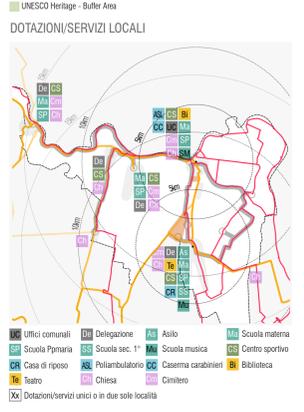
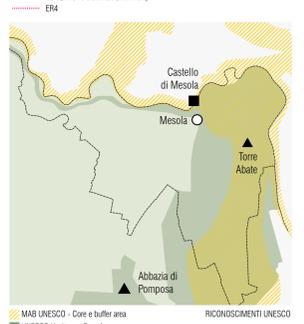


LEGENDA

- Confini comunali
- Territorio Urbanizzato (art. 32, L.R.24/2017)
- Strade statali
- Strade provinciali
- Ciclabili esistenti
- Ciclabili di progetto (PTCP Masterplan dell'intermodalità dell'area LEADER) [a-3]
- Ciclovie del SNCT (PFTE) [a-3]
- Ciclabili di rango regionale (PRIT2025 adottato) [a-3] * come da modifica proposta dal Masterplan dell'intermodalità dell'area LEADER
- Linee e fermate TPL
- Atraversamento di progetto (ciclopedonale/traghetto) sul Po di Goro [a-3]
- Attracchi (esistenti/vi progetto) [a-3]
- Ricorse ambientali, paesaggistiche e storico culturali da tutelare, mettere a sistema e valorizzare: [a-3][a-5]
- Vie d'acqua navigabili
- Altre infrastrutture blu
- Parco Regionale del Delta del Po [Piano del Parco]
- Are boscate da preservare, valorizzare e connettere in coerenza col Piano del Parco [PTCP: Piano del Parco, vincoli D.Lgs. 42/2004][a-3]
- Nodo ecologico di progetto [PTCP]
- Emergenze puntuali del sito UNESCO "Ferrara città del Rinascimento e il suo Delta del Po" - Castello di Mesola [a-2][a-5]
- Compiessi edilizi ed elementi di interesse storico-architettonico, culturale e testimoniale diffusi nel territorio, individuati ai sensi dell'art. 18 del PSC e a norma del D.Lgs. 42/2004, Parte Seconda, Titolo I [a-5]
- Compiessi edilizi ed elementi di interesse storico-architettonico, culturale e testimoniale diffusi nel territorio, individuati ai sensi dell'art. 19 del PSC
- Centro storico di Mesola [a-2]
- "Sistemi" dei bunker
- Tracciato delle antiche mura
- Are di interesse archeologico
- Conessioni di interesse locale tra gli insediamenti (residenziali, produttivi) e per l'accesso ai servizi e le dotazioni di interesse locale, all'interno del territorio comunale [a-2][a-6]
- Sistemi insediativi che valicano i confini comunali
- Tessuti consolidati [a-2]
- Tessuti da riorganizzare e qualificare [a-2]
- Insediamenti lungo la SS Roma da riorganizzare [a-2][a-6]
- Polo produttivo da consolidare e attrezzare ecologicamente [a-6]
- Aziende agroalimentari in territorio rurale [a-4]
 - Commercio di prodotti ittici
 - Ortaggi
 - Commercio di frutta e ortaggi
 - Acquacoltura / Cereali, legumi e semi oleosi
- Riqualificazione del fronte degli insediamenti lungo la SS Roma integrati con interventi di mitigazione ambientale/paesaggistica [a-2][a-6]
- Definizione delle margine tra urbanizzato e territorio rurale [a-2]
- Interventi di qualificazione dello spazio pubblico nell'ambito delle polarità esistenti [a-2]
- Ambiti di riqualificazione soggetti ad accordo operativo [a-2][a-6]
- Elementi incongrui/detrattori ambientali [a-2][a-3][a-6]
- Ambiti di potenziale valorizzazione turistica
 - A ambito di valorizzazione polarizzato sulla Destra Po [a-3]
 - B ambito precedentemente individuato dal PSC vigente [a-3]
- Progettualità da recuperare:
 - Progetto "Tra terra e acqua, un altro modo di possedere" [a-3]
 - Interventi per la sicurezza programmati da A.N.A.S. [ANAS][a-6]
 - Sottopasso ciclopedonale [Progetto del Comune]
 - Centro intercomunale di raccolta temporanea di rifiuti da inviare a recupero [CLARA s.p.a.]

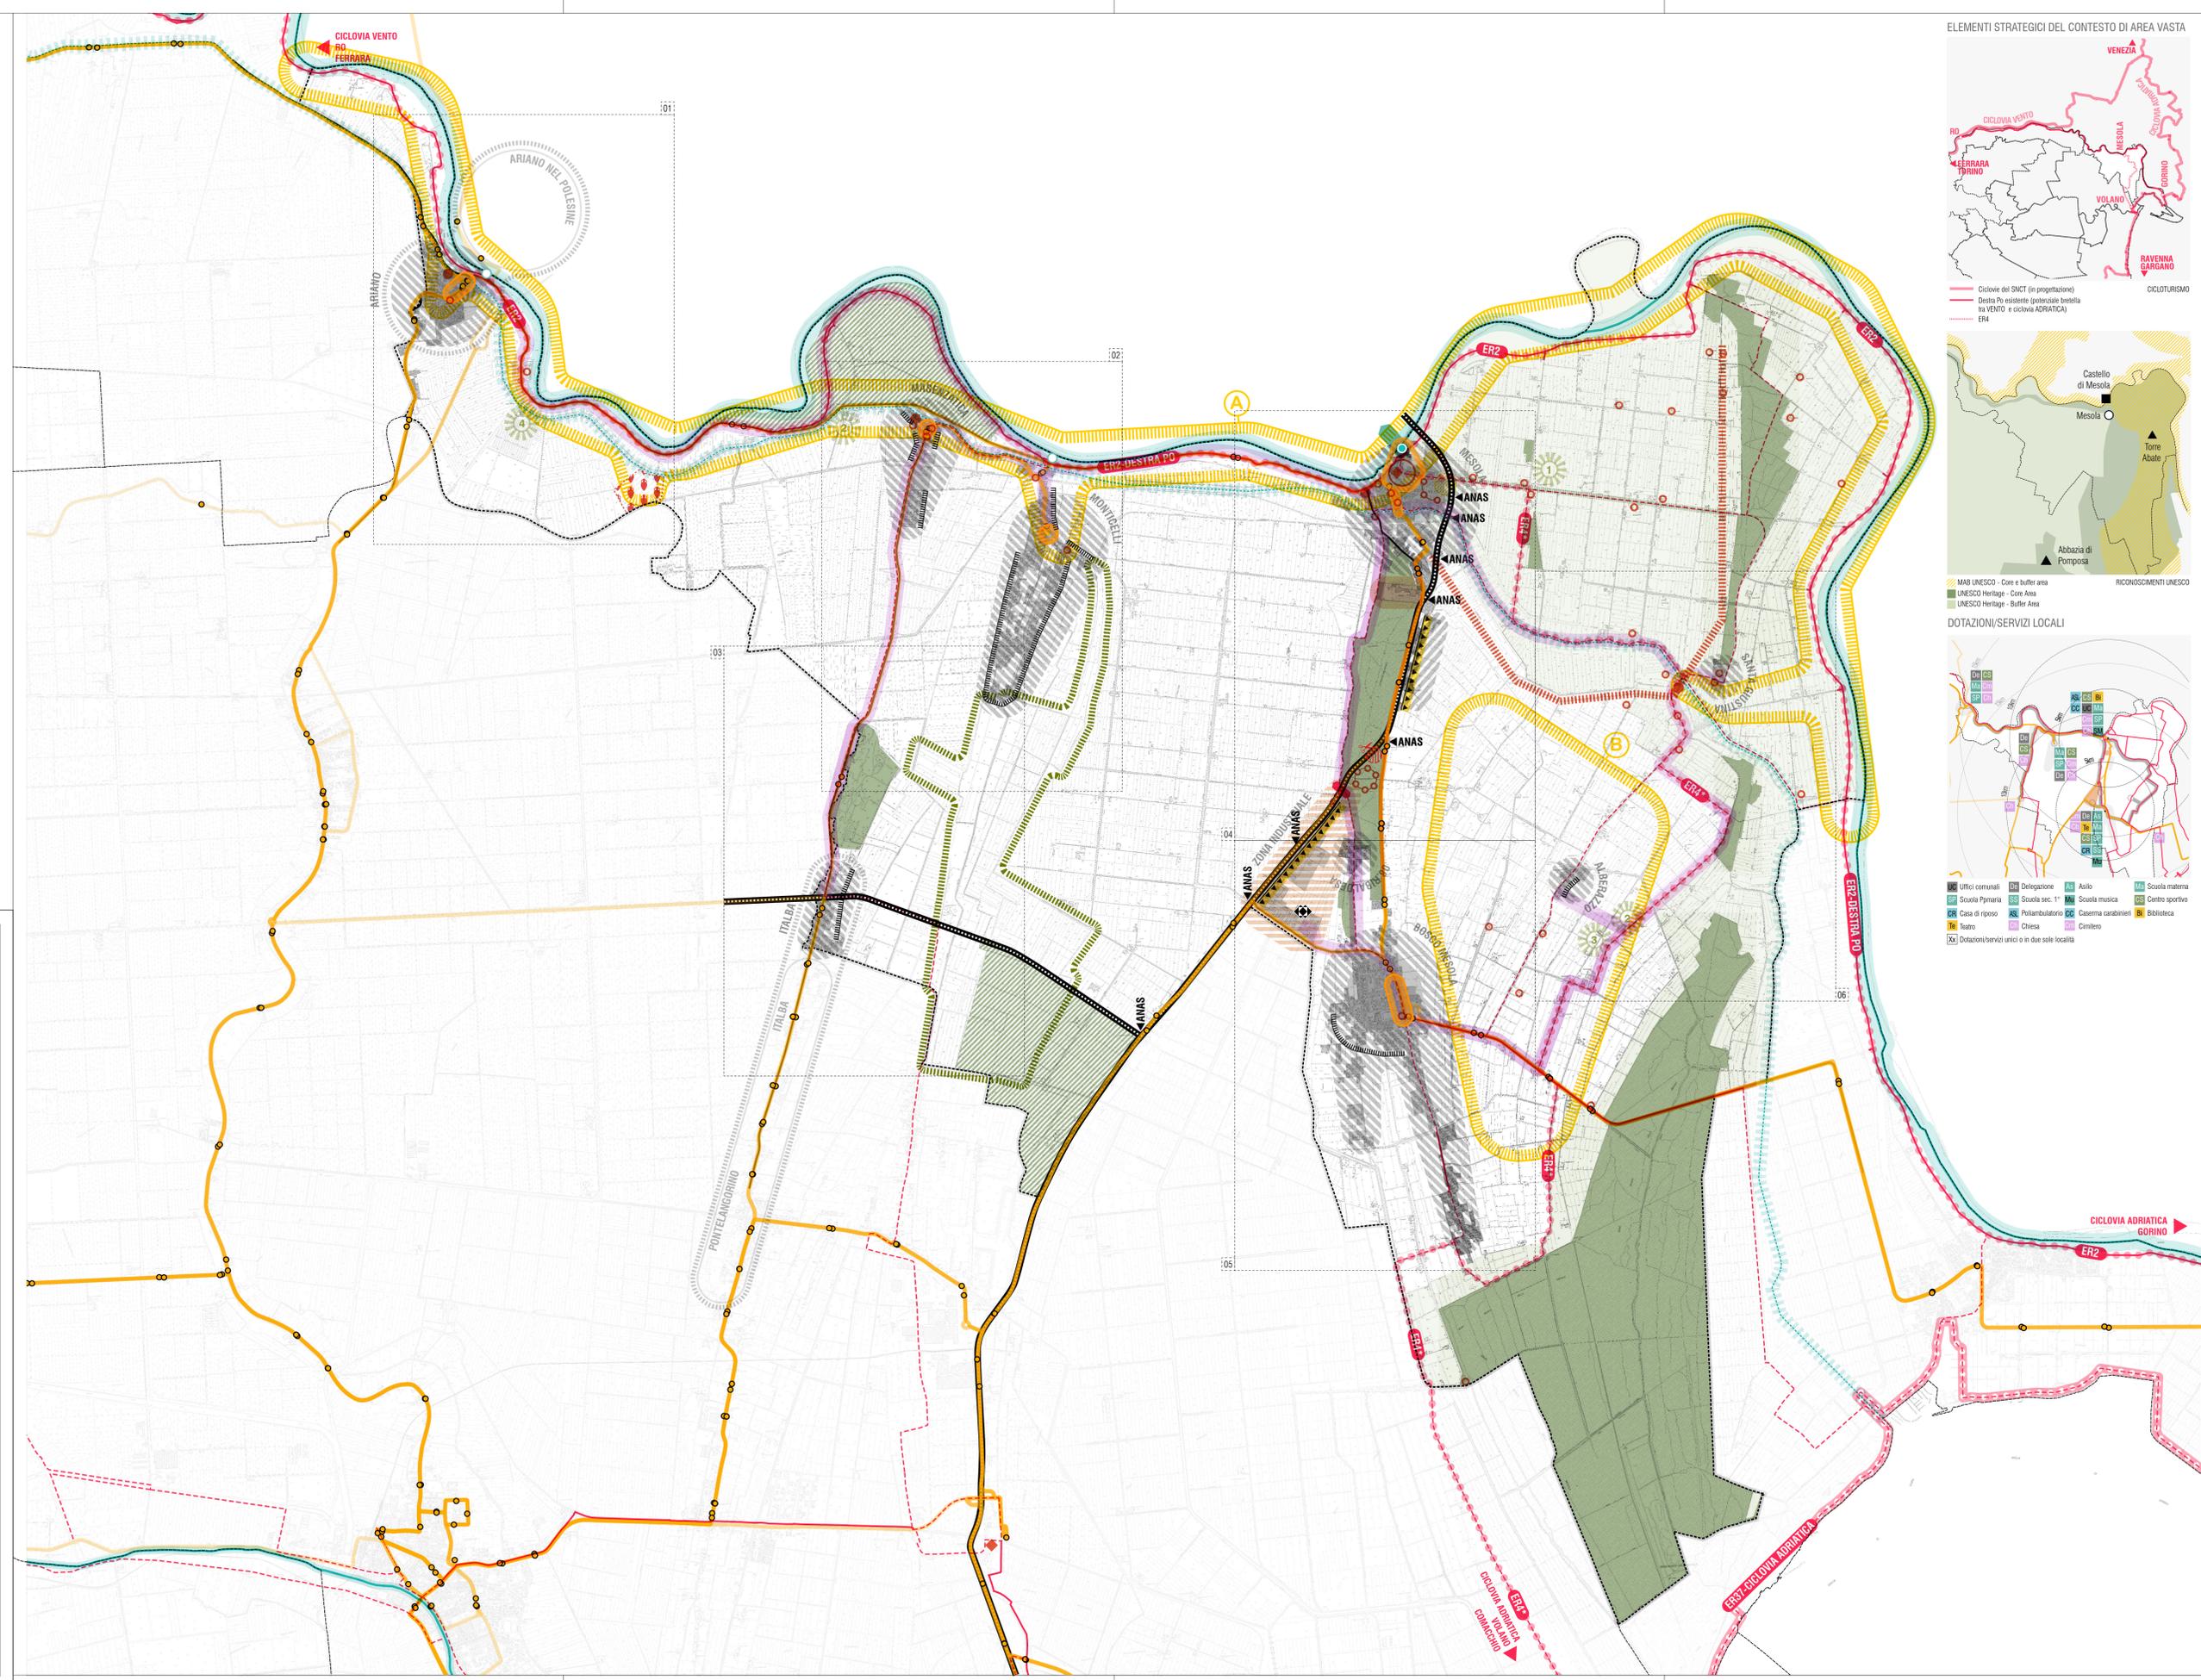

COMUNE DI MESOLA
PROVINCIA DI FERRARA

PUG

ELABORATO
SCALA

03a

1:25.000

DATA

settembre 2021

SCHEMA DI ASSETTO DEL TERRITORIO

Sindaco e Assessore all'Urbanistica
Prof. Gianni Michele Padovani

Responsabile Ufficio di Piano
Arch. Leonardo Monticelli - Responsabile Servizio Urbanistica

Componenti esterni
Arch. Francesco Vazzano - Coordinatore
MATE Engineering Soc. Coop.

Assunto
Del. C.C. n. del

Adattato
Del. C.C. n. del

Approvato
Del. C.C. n. de

Geol. Thomas Veronese - Geologia e sismica