



COMUNE DI LAURO

-Provincia di Avellino-

PROGETTO ESECUTIVO

LAVORI DI SISTEMAZIONE E RIQUALIFICAZIONE DEL CIMITERO COMUNALE E
REALIZZAZIONE DI NUOVI LOCULI. STRALCIO FUNZIONALE

Il Sindaco
Dott. Antonio Bossone

PROGETTISTA:

Arch. Giuseppina Guerriero

Via Giulio Mora 9/E

83100 Avellino (AV)

email: g_guerriero@hotmail.it



Giuseppina Guerriero

RUP:

Arch. Diego Maria Troncone

TAVOLA:

INQUADRAMENTO TERRITORIALE

ELABORATO:

TAV.2

Scala: varie


MAGGIO 2019

Vista da satellite dell'area oggetto dell'intervento



Aerofotogrammetria dell'area oggetto dell'intervento

scala 1:1000

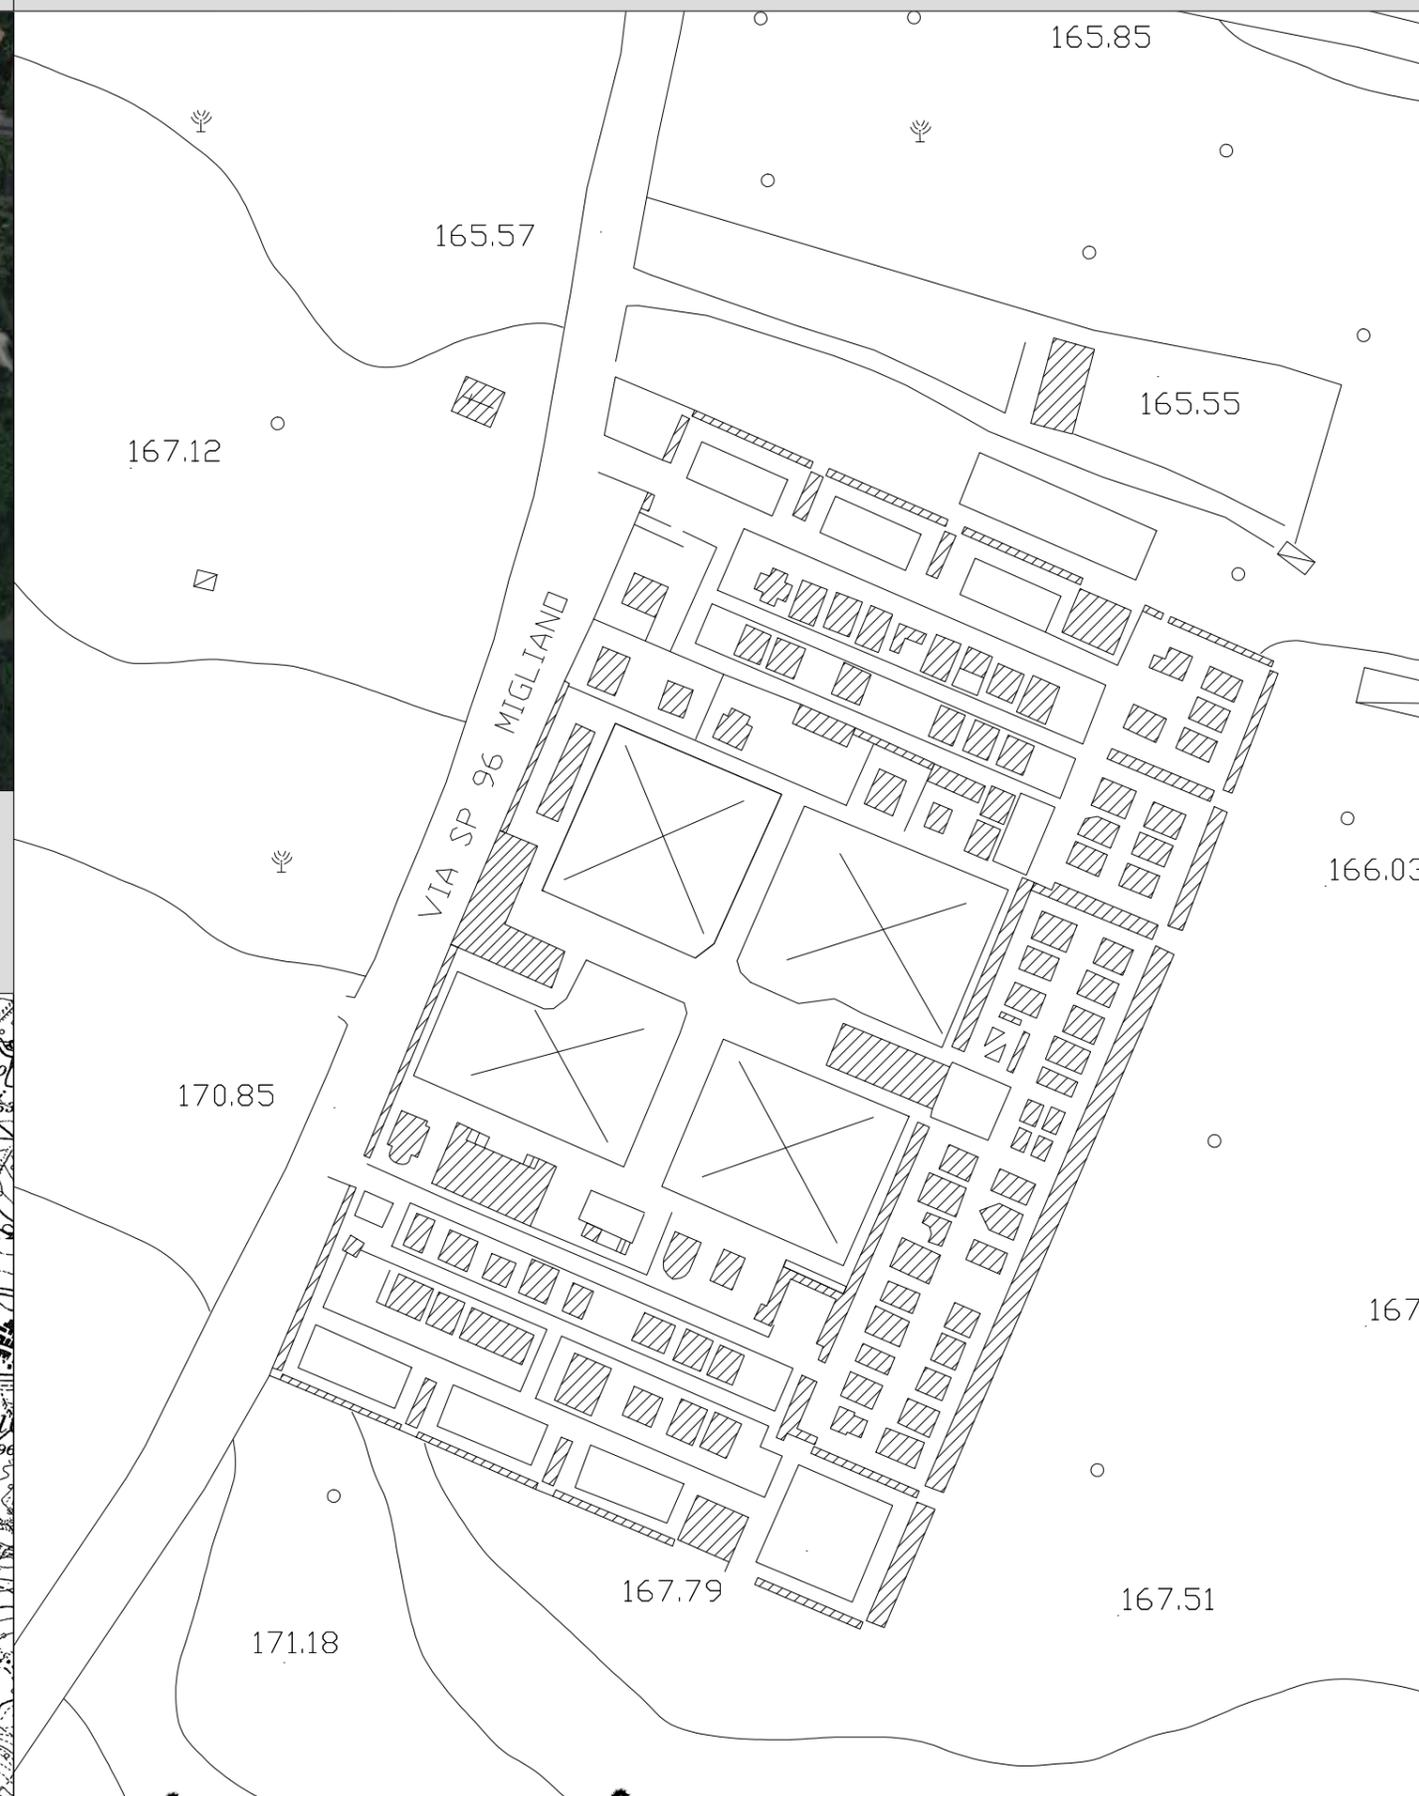

Stralcio IGM

scala 1:25000

