



Proprietà privata
Muretto di recinzione
Carreggiata stradale
Muretto di recinzione
Proprietà privata

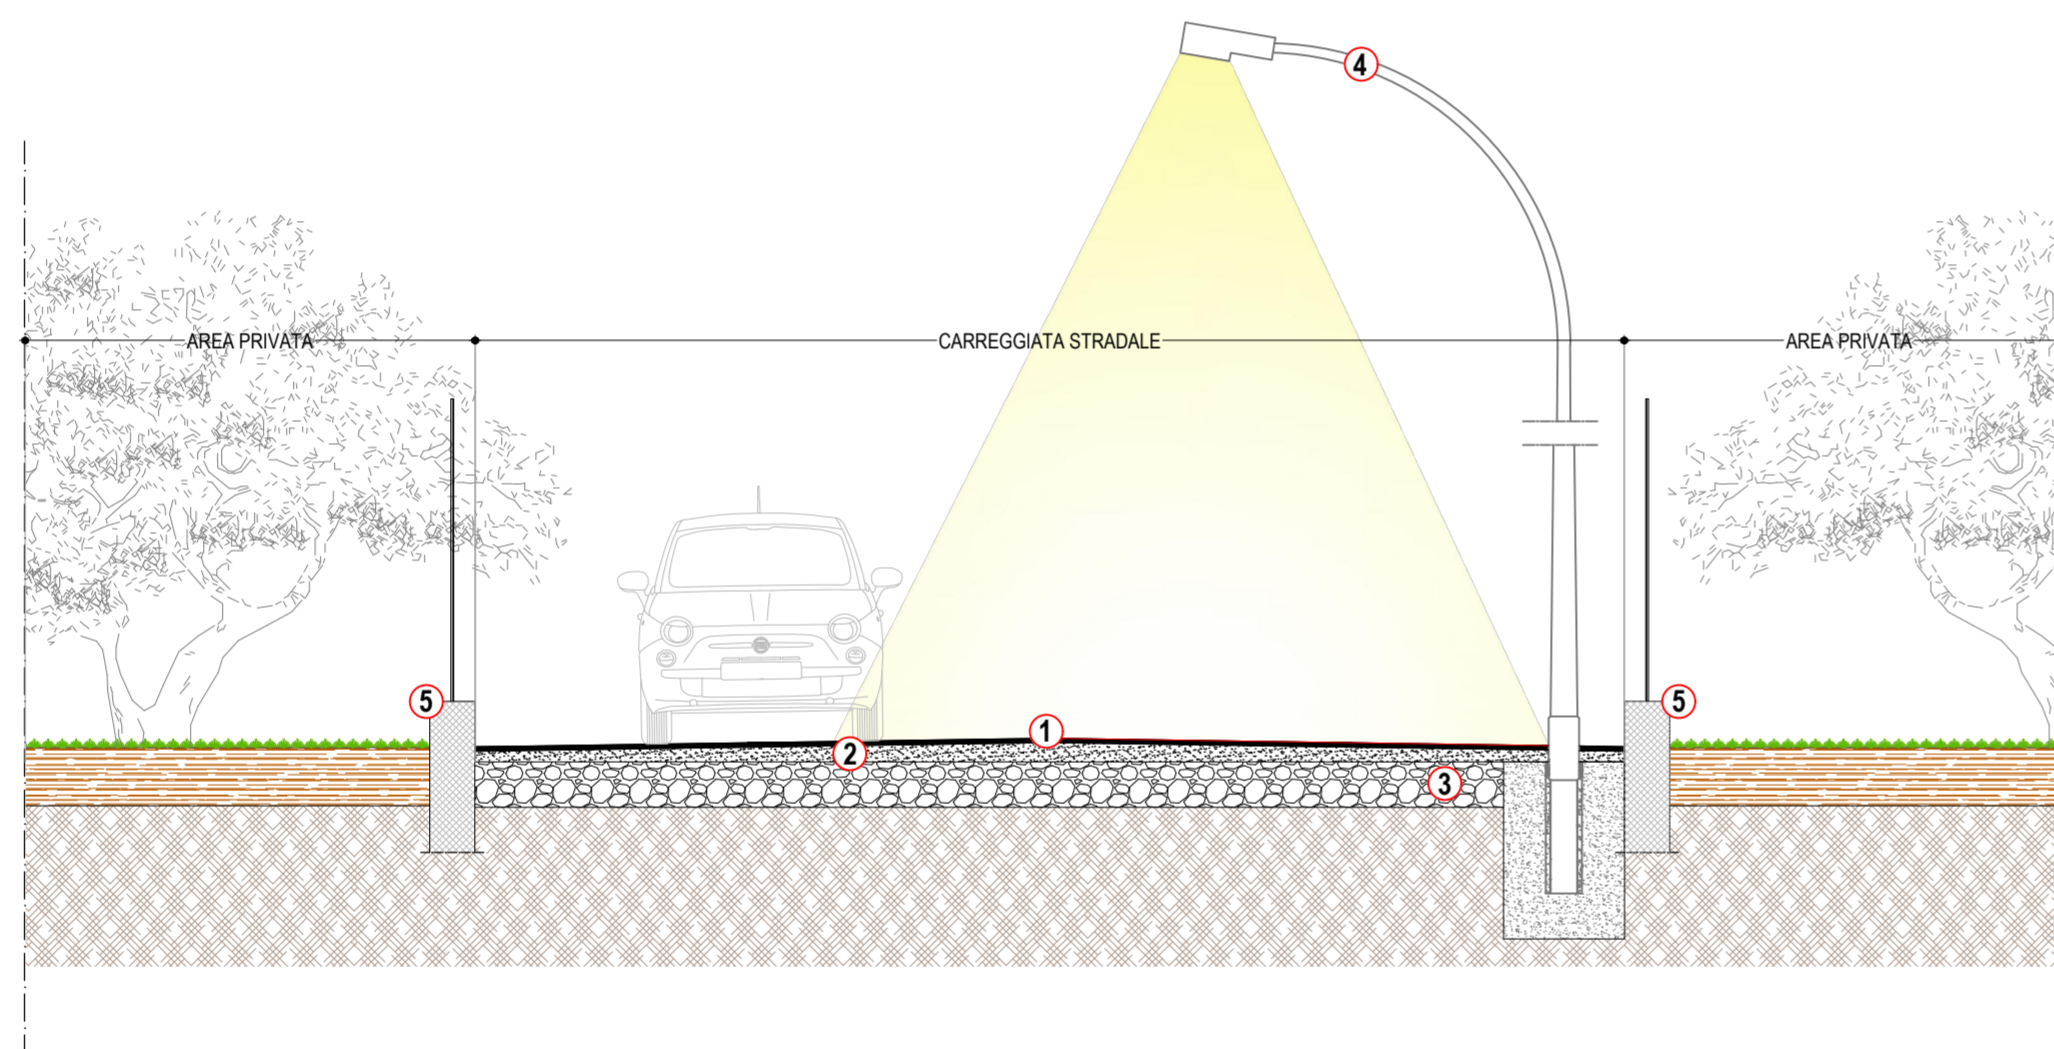


Legenda | STATO DI FATTO


rif	quantità	
a	17	1 STRATO DI USURA (TAPPETINO) IN CONGLOMERATO BITUMINOSO
b	1	2 STRATO DI COLLEGAMENTO (BINDER)
c	19	3 SOTTOFONDAZIONE STRADALE
		4 PALO IN FERRO CON ARMATURA SAP 100W
		5 MURETTO DI RECINZIONE IN CLS

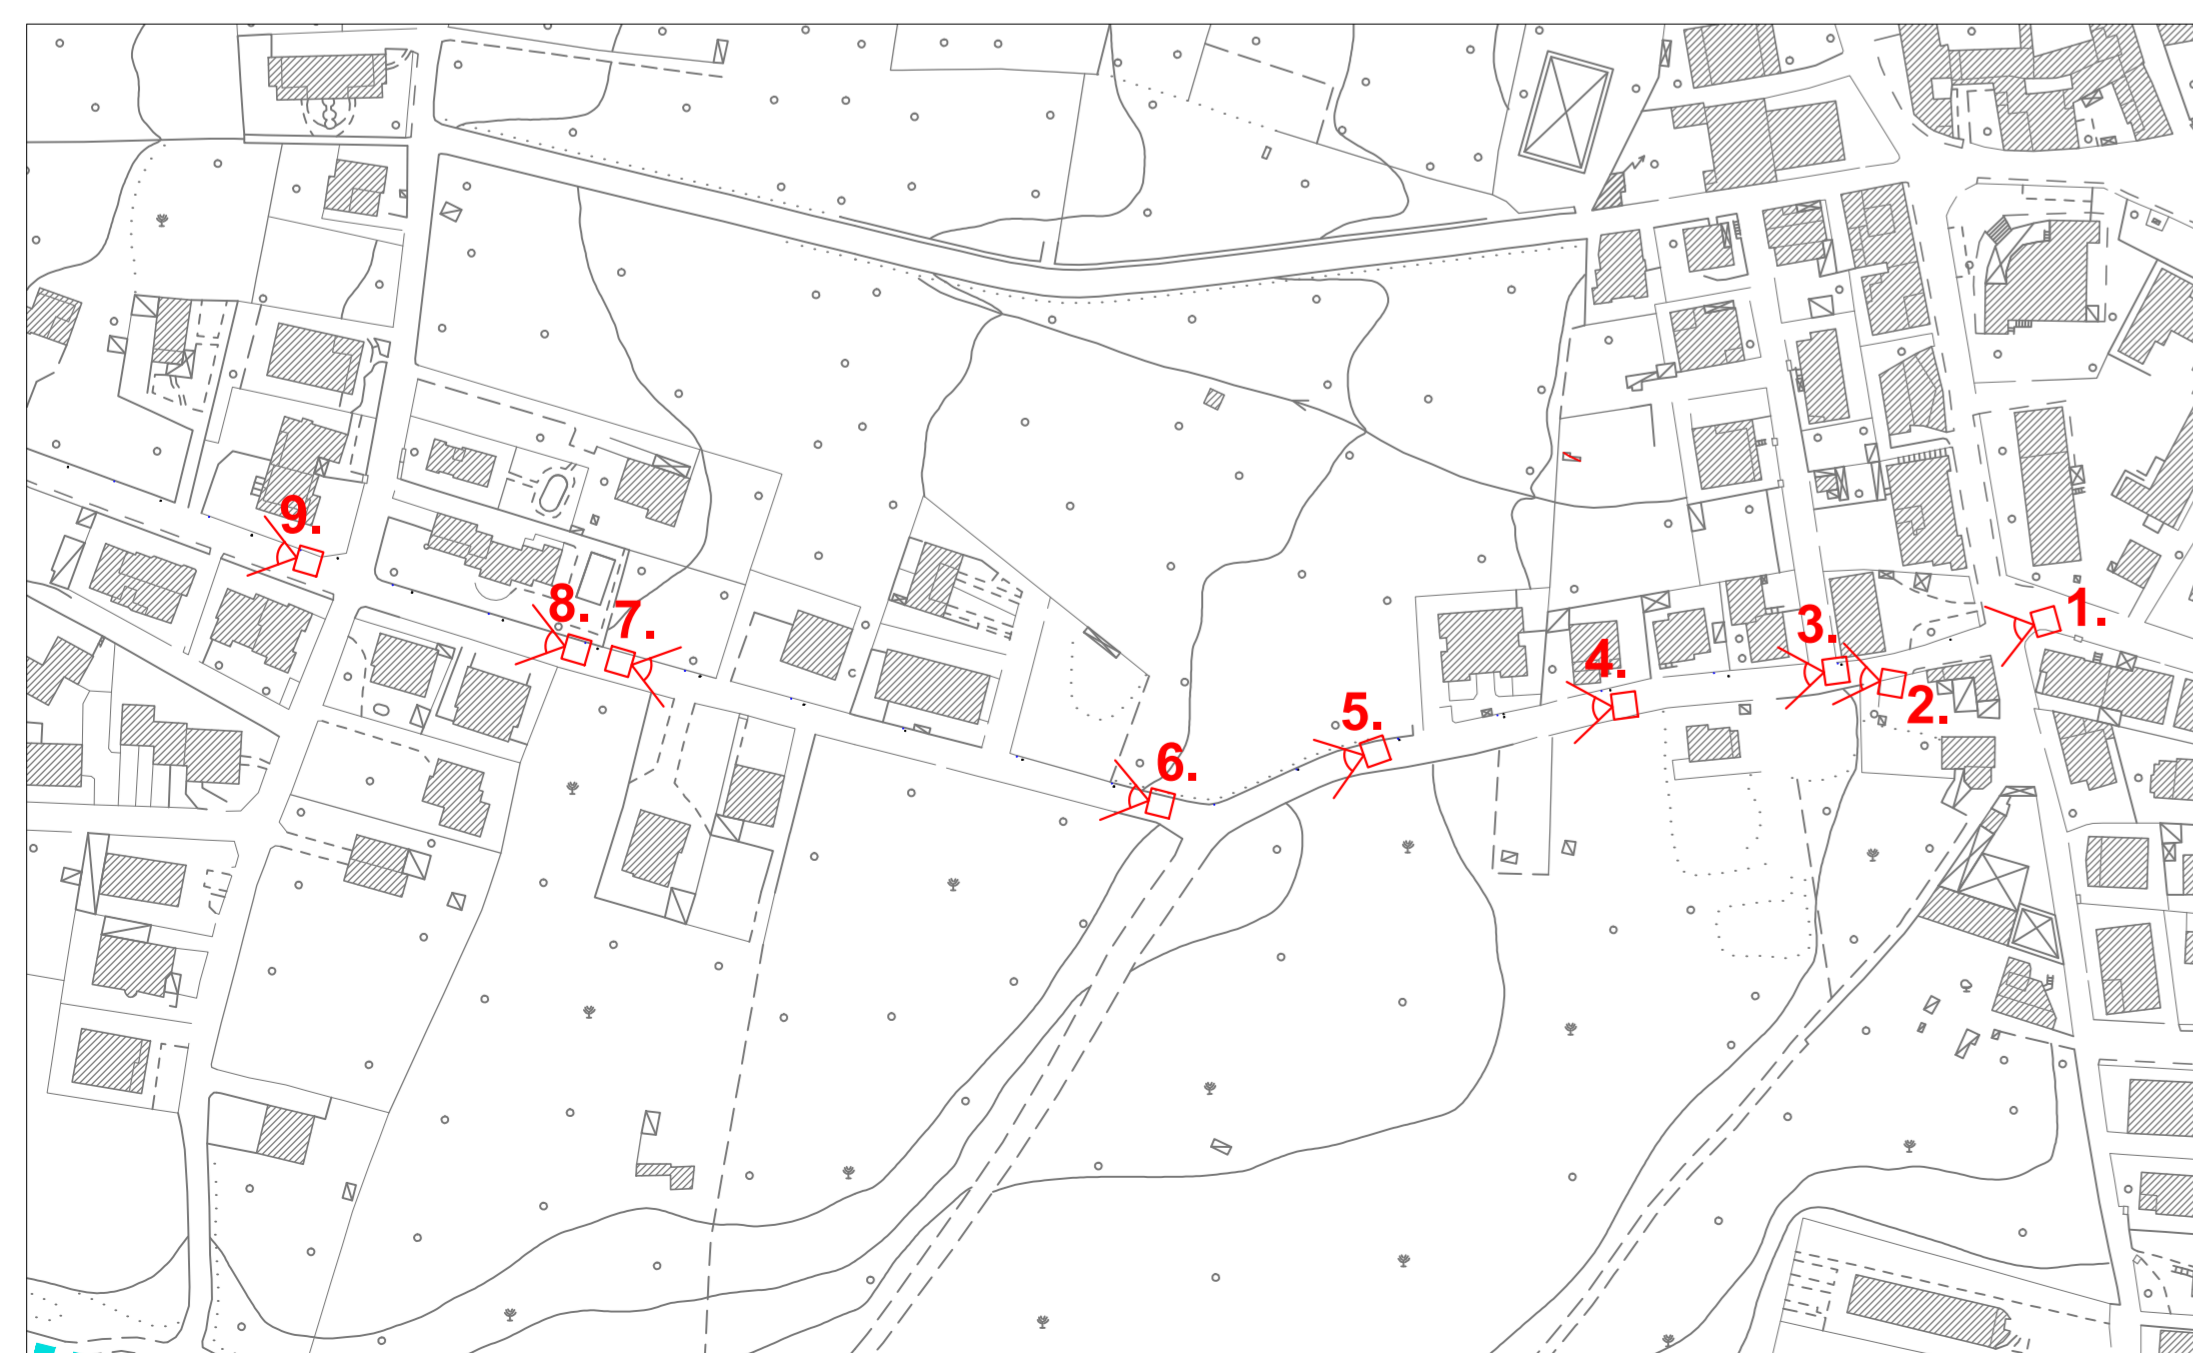

N.O. CONO OTTICO DI RIPRESA FOTOGRAFICA



Ministero dello Sviluppo Economico



COMUNE DI LAURO
PROVINCIA DI AVELLINO

DECRETO LEGGE N.34 DEL 30 APRILE 2019
"MISURE URGENTI DI CRESCITA ECONOMICA E PER LA RISOLUZIONE DI SPECIFICHE SITUAZIONI DI CRISI"

DECRETI DIRETTORIALI 14 MAGGIO 2019 - 10 LUGLIO 2019

PROGETTO DEFINITIVO-ESECUTIVO DEI LAVORI DI EFFICIENTAMENTO DELLA PUBBLICA ILLUMINAZIONE TRAVERSA DI VIA SANTA MARIA

n. documento	titolo documento		
3.1.	STATO DI FATTO E RILIEVO FOTOGRAFICO		
rev.	data	descrizione	verif. approv.

PROGETTISTA
UFFICIO TECNICO COMUNE DI LAURO
Arch. Diego Maria Troncone
Arch. Emanuela Cresta
Piazza Municipio, 1
83023 Lauro (AV)

RESPONSABILE DEL PROCEDIMENTO
Geom. Paride Pesapane
Piazza Municipio, 1
83023 Lauro (AV)

SCALA VARIE
FORMATO 594x957mm