

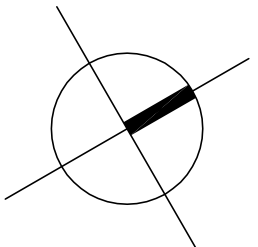
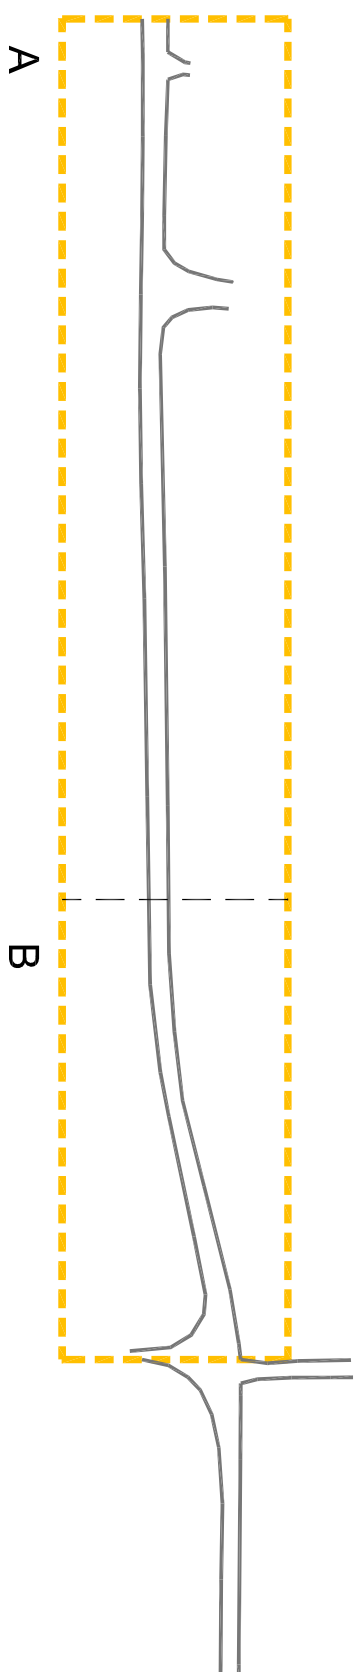
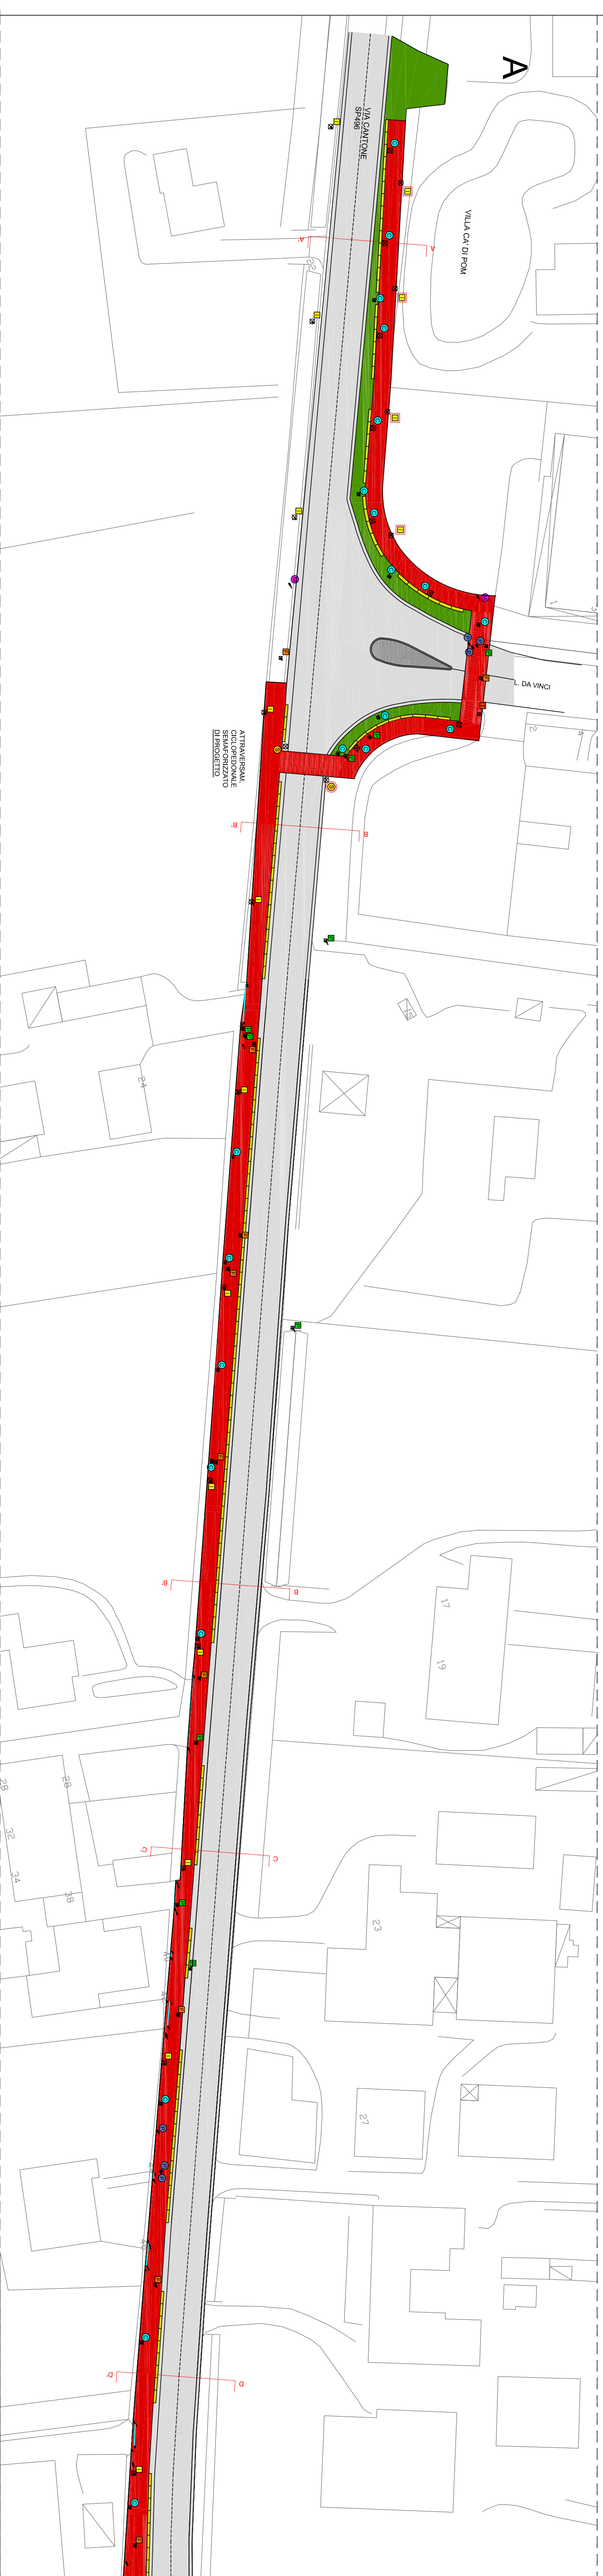
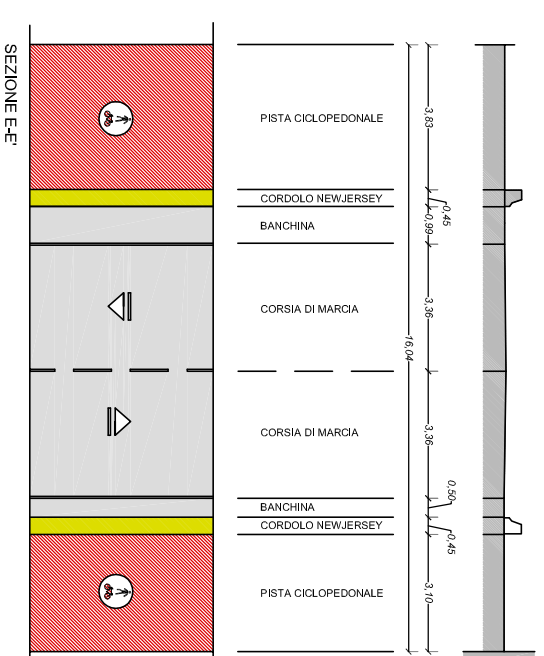
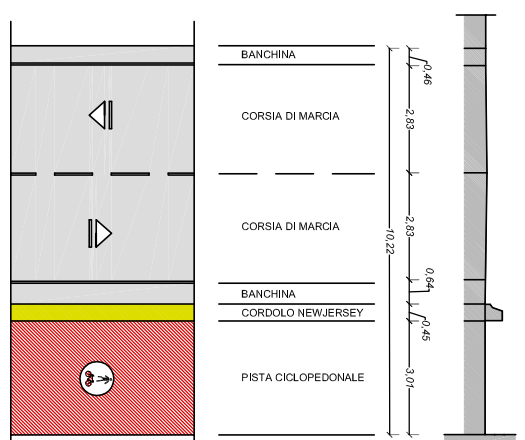
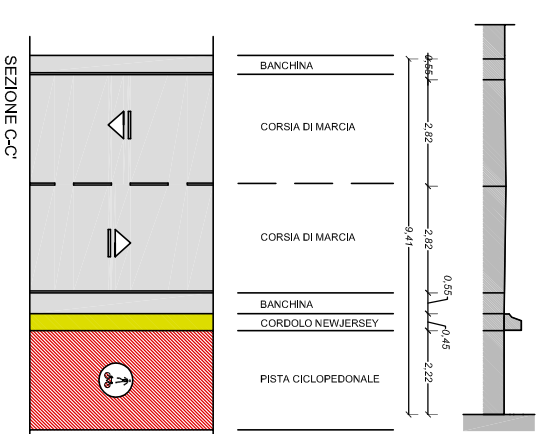


# TRATTO 1


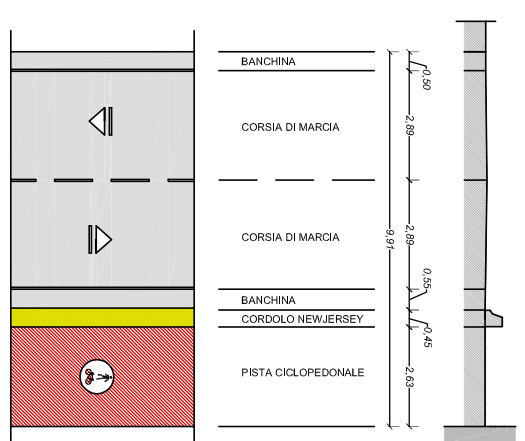


## SEZIONI STATO DI PROGETTO

scala 1:200

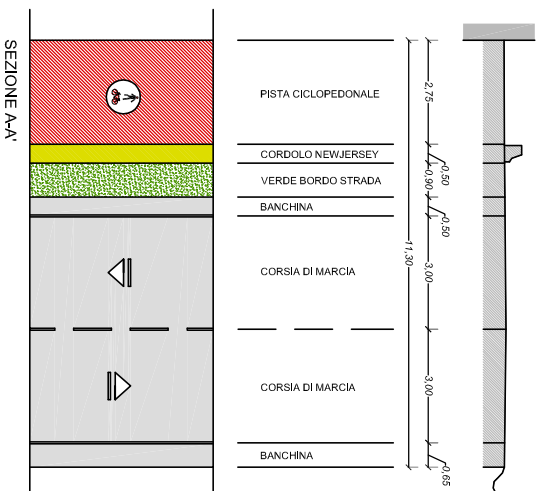

## SCHEMA SINTESI DEGLI INTERVENTI

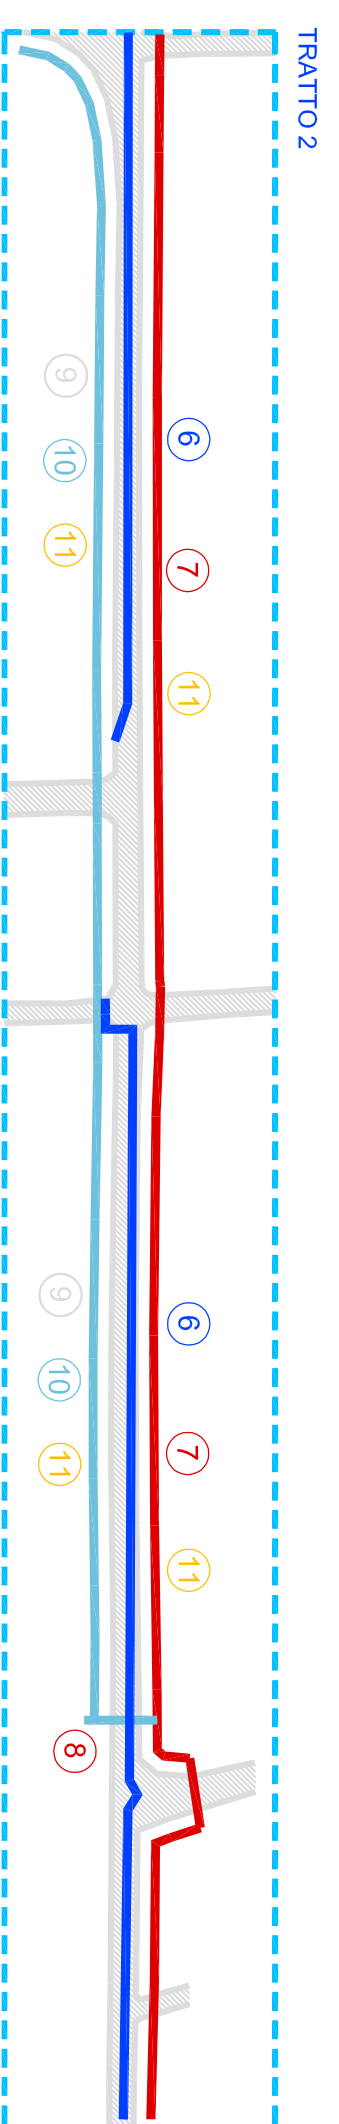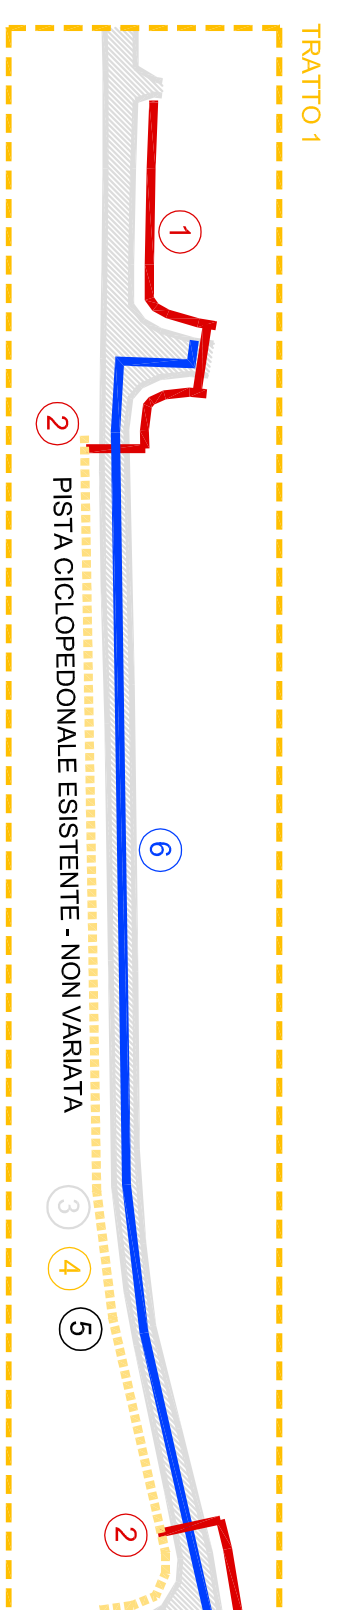


- 1 REALIZZAZIONE NUOVO TRATTO PISTA CICLOPEDEONALE SU LATO NORD DI VIA CANTIERE DA CA DI NON - ATTIVAZIONE VIA L. DA VINCI E TRATTO VA PISTA CICLOPEDEONALE L'INTERASSEGNO E IL COLLEGAMENTO A PISTA LATO SUD ESISTENTE
- 2 REALIZZAZIONE ATTIVAZIONE/SEGNALETICA TRA NUOVI TRATTI DI PISTA CICLOPEDEONALE E PISTA CICLOPEDEONALE ESISTENTE SU LATO SUD VIA CANTIERE IN CORRISPONDENZA DI VIA L. DA VINCI E VIA GIOVANNI XXIII
- 3 RIFACIMENTO MARZO STRADELLA VIA CANTIERE - PISTA CICLOPEDEONALE ESISTENTE, APOSTOSIZIONAMENTO CON FISSAGGIO DELLA BARRELLA IN CORRIDO NEW JERSEY
- 4 SOSTITUZIONE DEI CORDI LUMINISANTI DEI SISTEMI DI ILLUMINAZIONE ESISTENTE CON SOGGETTI A LED
- 5 REALIZZAZIONE PELA SEGNALETICA ORIZZONTALE E VERTICALE SUL TRATTO NEI VARI PRECORSI
- 6 REALIZZAZIONE DI NUOVA RETE DI DISTRIBUZIONE IDRICA


- 6 REALIZZAZIONE DI NUOVA RETE DI DISTRIBUZIONE IDRICA
- 7 RIFACIMENTO PISTA CICLOPEDEALE SUI LARGHI IN CORRISPONDENZA DI VIA GIOVANI, VIVI E ALTRE VIE DI ACCESSO AL CAMPO SPORTIVO COMUNALE (CON NUOVA BARRETTA INVALUTABILE IN CONTINGENTE NEW JERSEY)
- 8 REALIZZAZIONE ATTUALE/PROGETTATO SEMPLIFICAZIONE LARGO NORD DI VIA CANTONE E PERCORSO PEDONALE LATO SUD DELLA PROVINCIALE PER PERMETTERE IL PAGGIAMENTO DEL POLO SCOLASTICO
- 9 RIFACIMENTO MARCIAPIEDE STRADALE VIA CANTONE
- 10 REALIZZAZIONE DI PERCORSO PEDONALE, MARCIAPIEDE IN AUTOBLOCCANTI, E SISTEMAZIONE DEL BORDO STRADALE IN GRADINI
- 11 REALIZZAZIONE DI NUOVO IMPIANTO DI ILLUMINAZIONE DEL TRATTO STRADALE, DEL PERCORSO CICLOPEDEALE E DEL PERCORSO PEDONALE

COMUNE DI SAN GIACOMO DELLE SEGNA  
PROVINCIA DI MANTOVA

PROVINCIA DI MANTOVA.

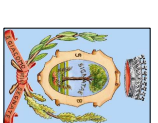

**Ricostruzione riqualificazione e miglioramento dei percorsi ciclopedonali e delle connessioni tra le polarità del comune di San Giacomo delle Segnate a seguito del sisma 2012 - via Cantone**

<p>FASE PROGETTUALE:  <b>PROGETTO          DEFINITIVO-ESECUTIVO</b></p>	N. TAVOLA:
<p>ELABORATO:  <b>PIANNISTATA DI          PROGETTO - TRATTO 1</b></p>	
<p>SCALE:  <b>1:500 - 1:200</b></p>	
<p>FILE:          DEF+P+Arch+Stp          P+Arch</p>	<p>DATA:  <b>dicembre 2019</b></p>

COMMITTEE:  
**COMUNE DI SAN GIACOMO DELLE SEGNALE**  
 Via Roncada 68 - 46020 San Giacomo delle Segnale MN  
 P.04/0530960204

arch. MICAELA NEGRI  
str. Bassa Povechio 29 B - 46023 Gonzaga MN  
c. fisc. NGRMCL78D57L020B - p.iva 0217400200  
micaela.negri@gmail.com - 3393003825

NOTE
------

Documento di proprietà privata. E' vietata la riproduzione. Tutti i diritti sono riservati.