OPERE DI URBANIZZAZIONE

RETE CAM.A - PP_D

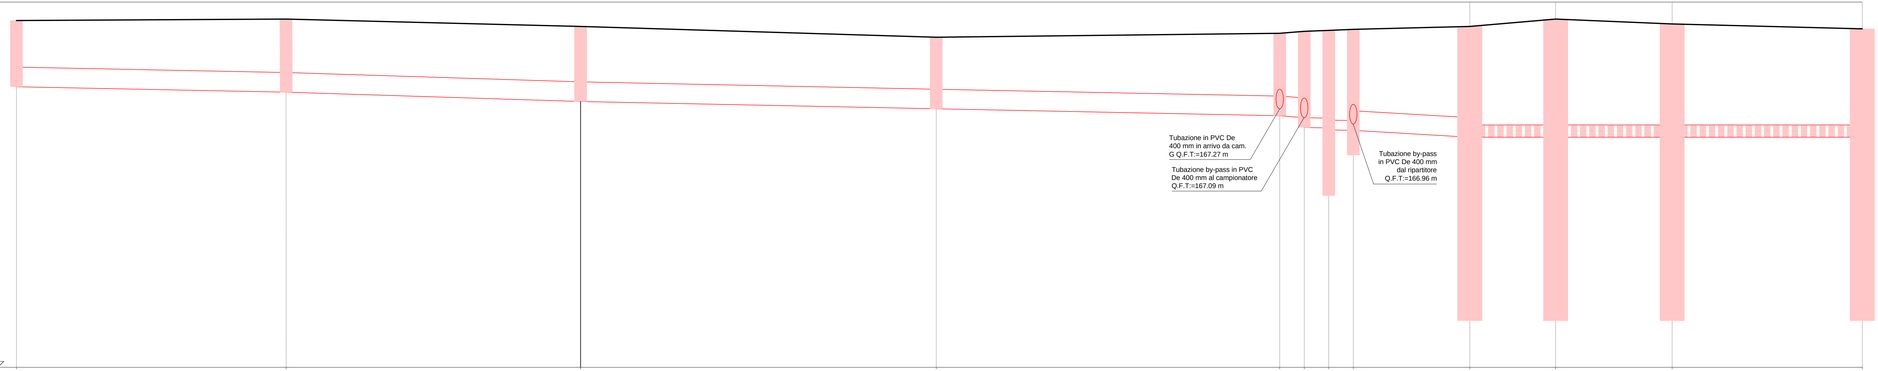

Cameretta	A	B	C	D	H	R	DIS	CAMP	PP_A	PP_B	PP_C	PP_D
Quote terreno (m s.l.m.)	169.07	169.10	168.95	168.73	168.81	168.85	168.87	168.89	168.95	169.10	169.00	168.90
Distanze Parziali (m)	22.00	24.00	29.00	28.00	2.00	2.00	2.00	9.50	7.00	9.50	15.50	
Distanze Progressive (m)	0.00	22.00	46.00	75.00	103.00	105.00	107.00	109.00	118.50	125.50	135.00	150.50
Quote fondo tubo (m s.l.m.)	167.73	167.61	167.42	167.27	167.13	167.09 166.89	166.85 166.84	166.81 166.63	166.69 166.69	166.69 166.69	166.69 166.69	166.69 166.69
Profondità (m)	1.35	1.49	1.53	1.46	1.68	1.76 1.96	1.99 2.03	2.06 2.26	2.26 2.26	2.41 2.41	2.31 2.30	2.21 2.00
Pendenza (‰)	5.00	5.00	5.00	5.00	20.00	5.00	5.00	15.00	0.00	0.00	0.00	
Caratteristiche tubazione	PVC De 400 mm	PVC De 400 mm	PVC De 400 mm	PVC De 400 mm	PVC De 400 mm	PVC De 200 mm	PVC De 200 mm	PVC De 400 mm	PEAD CORRUGATO FESSURATO De 250 mm	PEAD CORRUGATO FESSURATO De 250 mm	PEAD CORRUGATO FESSURATO De 250 mm	

OPERE DI URBANIZZAZIONE

RETE CAM.E - CAM.H

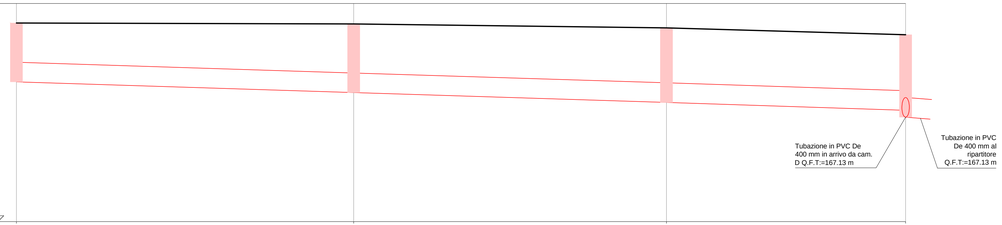

Cameretta	E	F	G	H
Quote terreno (m s.l.m.)	169.56	169.03	168.95	168.81
Distanze Parziali (m)	27.50	25.50	19.50	
Distanze Progressive (m)	0.00	27.50	53.00	72.50
Quote fondo tubo (m s.l.m.)	167.85	167.63	167.43	167.27 167.13
Profondità (m)	1.20	1.40	1.52	1.54 1.68
Pendenza (‰)	8.00	8.00	8.00	
Caratteristiche tubazione	PVC De 400 mm	PVC De 400 mm	PVC De 400 mm	

Mod.01_Cartiglio_REV.00

logo

committente

RONDINE SRL

Via Arese n° 85 - 20020 Robecchetto con Induno (MI)

titolo intervento

PIANO ATTUATIVO RESIDENZIALE "VIA DELLE ARTI" ai sensi art. 16.4 delle NTA del vigente PGT

AMBITO DI INTERVENTO "C5" Mapp.li 731-733-735-737-548 Foglio 3

Realizzazione palazzine residenziali e nuova strada comunale con parcheggi da cedere per l'uso pubblico. Tombinatura tratto di Canale Villoresi Diramatore "5 Castano"

SISTEMA DI RACCOLTA E SMALTIMENTO ACQUE METEORICHE OPERE DI URBANIZZAZIONE

fase progettuale

PROGETTO INVARIANZA IDRAULICA

n° elaborato

3

titolo elaborato

PROFILI LONGITUDINALI

REV	DATA	NOTE	REDATTO	VERIFICATO	APPROVATO
00	Maggio 2020	Emissione progetto di invarianza idraulica	EF/MO	SB	SB

codice commessa: 29S20PII

nome file: 29S20PII_RON_3_TAV_00 Profili longitudinali

scala: 1:200/1:50

data: Maggio 2020

società incaricata

BMB INGEGNERIA S.R.L.

Sede Legale: Via Sondrio, 55 - 20835 Muggiò (MB)
Tel. +39 039 2785540 - Fax +39 039 2144493
studio@bmbingegneria.net
www.bmbingegneria.net

Codice Fiscale 04780760965
Partita IVA 04780760965
R.E.A. MB 1886967
Iscriz. C.C.I.A.A. n° 04780760965

Professionista incaricato: DOTT. ING. SERGIO BAVAGNOLI

timbro

Il presente documento non potrà essere copiato, riprodotto o altrimenti pubblicato, in tutto o in parte, senza il consenso scritto di BMB INGEGNERIA srl. Ogni utilizzo non autorizzato sarà perseguito a norma di legge.