


**CALCOLO SUPERFICIE EDIFICABILE IN "C5"**

AREA 1: calcolo semiperimetro ("p") : $( 83,63 + 36,30 + 88,82 ) / 2 = MI 104,375$ $Mq \sqrt{104,375 \times (104,375 - 83,63) \times (104,375 - 36,30) \times (104,375 - 88,82)} = Mq 1.514,20$
AREA 2: calcolo semiperimetro ("p") : $( 88,82 + 16,42 + 83,19 ) / 2 = MI 94,215$ $Mq \sqrt{94,215 \times (94,215 - 88,82) \times (94,215 - 16,42) \times (94,215 - 83,19)} = Mq 660,27$
AREA 3: calcolo semiperimetro ("p") : $( 83,19 + 21,47 + 77,69 ) / 2 = MI 91,175$ $Mq \sqrt{91,175 \times (91,175 - 83,19) \times (91,175 - 21,47) \times (91,175 - 77,69)} = Mq 827,24$
AREA 5: calcolo semiperimetro ("p") : $( 84,78 + 25,87 + 89,10 ) / 2 = MI 99,875$ $Mq \sqrt{99,875 \times (99,875 - 84,78) \times (99,875 - 25,87) \times (99,875 - 89,10)} = Mq 1.096,44$
AREA 6: calcolo semiperimetro ("p") : $( 89,10 + 87,18 + 24,58 ) / 2 = MI 100,43$ $Mq \sqrt{100,43 \times (100,43 - 89,10) \times (100,43 - 87,18) \times (100,43 - 24,58)} = Mq 1.069,38$
<b>TOTALE AREA EDIFICABILE IN "C5":</b> $1514,20 + 660,27 + 828,43 = Mq 5.167,53$

**CALCOLO SUPERFICIE SEDE STRADALE**  
(mapp. II 548 parte - 735 parte)

AREA 4: calcolo semiperimetro ("p") : $( 2,72 + 21,47 + 21,32 ) / 2 = MI 22,755$ $Mq \sqrt{22,755 \times (22,755 - 2,72) \times (22,755 - 21,47) \times (22,755 - 21,32)} = Mq 28,99$
--

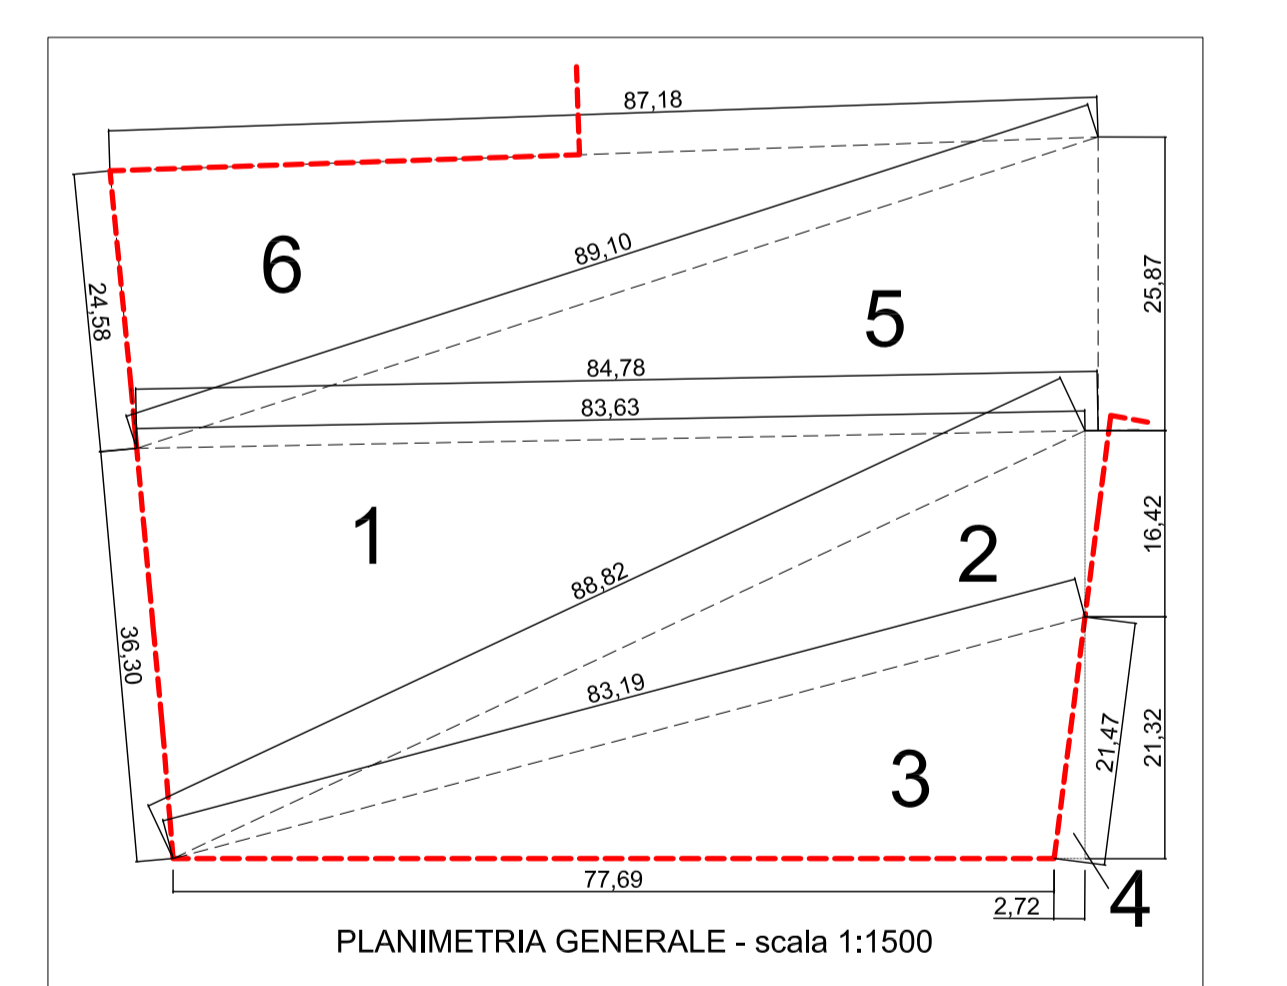

- Fabbricati esistenti
- Sede stradale in asfalto
- Marciapiedi esistenti in asfalto
- Area verde a prato esistente
- Perimetro ambito "C5"
- Mappali di proprietà oggetto di intervento
- Rete di raccolta acque meteoriche pluviali esistenti a servizio mapp.368

Progettista : \_\_\_\_\_ Committente : \_\_\_\_\_  
 Progettista : \_\_\_\_\_ Committente : \_\_\_\_\_

STUDIO TECNICO  
 GEOM. GIUSEPPE BERRA  
 ROBECCETTO CON INDUNO  
 VIA MANZONI, 93

Comune: **ROBECCETTO CON INDUNO (MI)**  
 Committente: **RONDINE SRL**  
 Via Aresè, 88 - 20020 Robecchetto con Induno (MI)

**PIANO ATTUATIVO RESIDENZIALE "DELLE ARTI"**  
 ai sensi art.16.4 delle NTA del vigente PGT  
 Realizzazione palazzine residenziali e nuova strada comunale con parcheggi da cedere per l'uso pubblico. Tombinatura tratto di Canale Villorosi Diramatore "S. Castano"

Titolo: **PLANIMETRIA GENERALE - RILIEVO** Tavola: **n. 01**  
 Stato di fatto  
 Scala: 1:100 Data: Settembre 2020

Questo disegno non può essere riprodotto né trasmesso a terzi senza autorizzazione scritta.