


- Perimetro ambito "C5"
- Costruzioni
- Mappali di proprietà oggetto di intervento
- Demolizioni

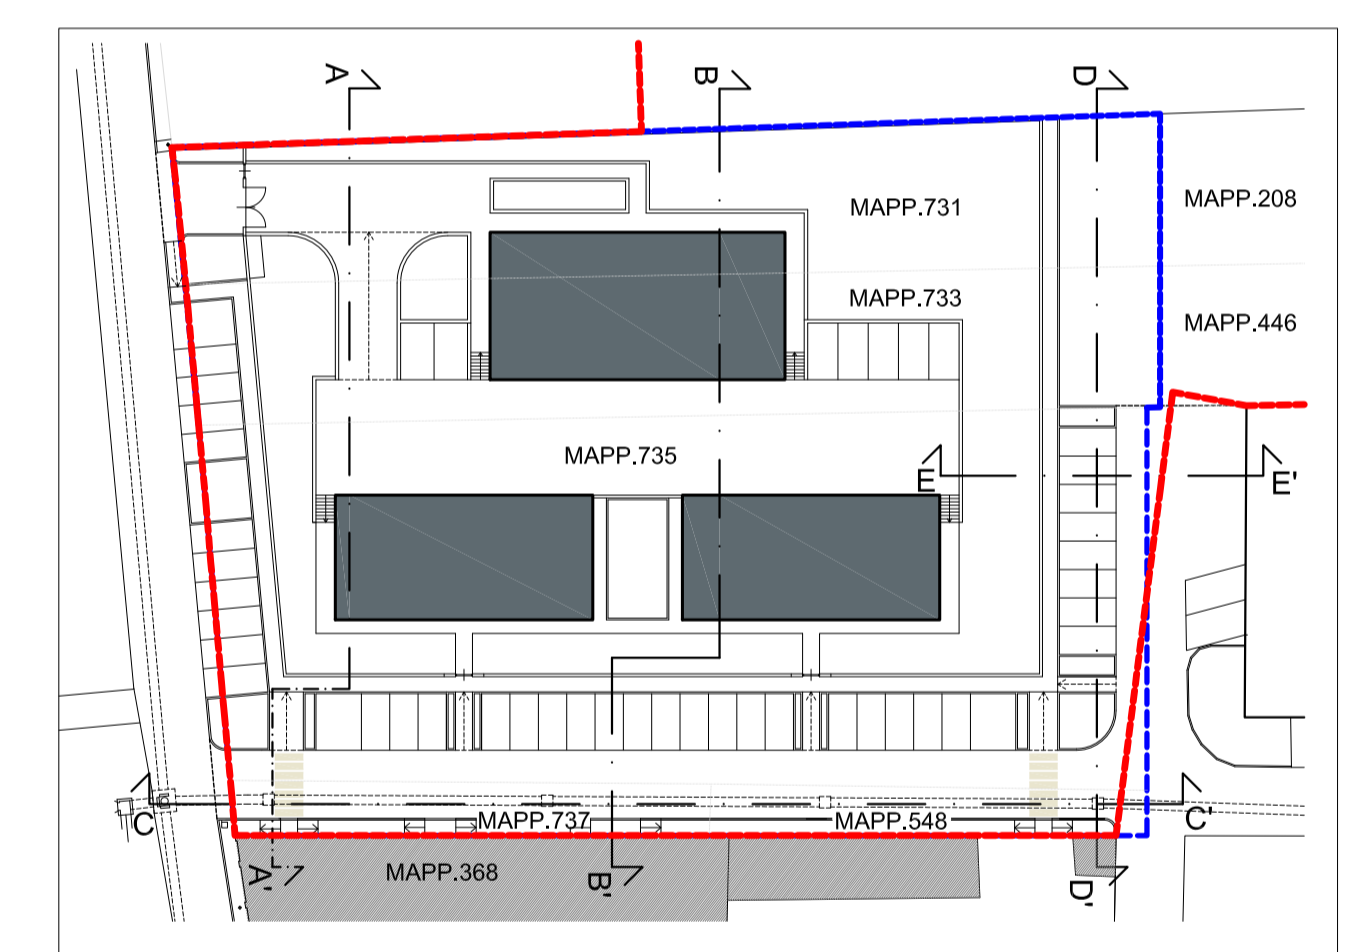

- RETI SOTTOSERVIZI :**
- Rete fognaria Capholding/Amiacque
 - Rete idrica Capholding/Amiacque
 - Rete gas 2i RETE GAS
 - Rete elettrica ENEL BT interrata
 - Rete pubblica illuminazione ENEL X
 - Rete telefonica TIM
 - Rete di raccolta acque meteoriche pluviali esistenti a servizio mapp.368
 - Nuova rete di raccolta acque meteoriche stradali

NOTA BENE :
 - I sottoservizi sulla Via Carducci sono esistenti
 - I sottoservizi sul prolungamento della Via San Vittore e della Via San Martino sono in progetto

Progettista : Progettista : Committente : Committente :

STUDIO TECNICO
 GEOM. GIUSEPPE BERRA
 ROBECCHETTO CON INDUNO
 VIA MANZONI, 9/3



Comune: **ROBECCHETTO CON INDUNO (MI)**
 Committente: **RONDINE SRL**
 via Arese,85 - 20020 Robecchetto con Induno (MI)

PIANO ATTUATIVO RESIDENZIALE "DELLE ARTI"
 ai sensi art.16.4 delle NTA del vigente PGT
 Realizzazione palazzine residenziali e nuova strada comunale con parcheggi da cedere per l'uso pubblico. Tombinatura tratto di Canale Villoresi Diramatore "5 Castano"

Titolo : **SEZIONI Confronto** Tavola : **n. 06**

Scala : 1:100 Data : Settembre 2020

Questo disegno non può essere riprodotto né trasmesso a terzi senza autorizzazione scritta