


- RETI SOTTOSERVIZI :**
- Rete fognaria Capholding/Amiacque
 - Rete idrica Capholding/Amiacque
 - Rete gas 2i RETE GAS
 - Rete elettrica ENEL BT interrata
 - Rete pubblica illuminazione ENEL X
 - Rete telefonica TIM
 - Rete di raccolta acque meteoriche pluviali esistenti a servizio mapp.368
 - Nuova rete di raccolta acque meteoriche stradali

NOTA BENE :

- I sottoservizi sulla Via Carducci sono esistenti
- I sottoservizi sul prolungamento della Via San Vittore e della Via San Martino sono in progetto

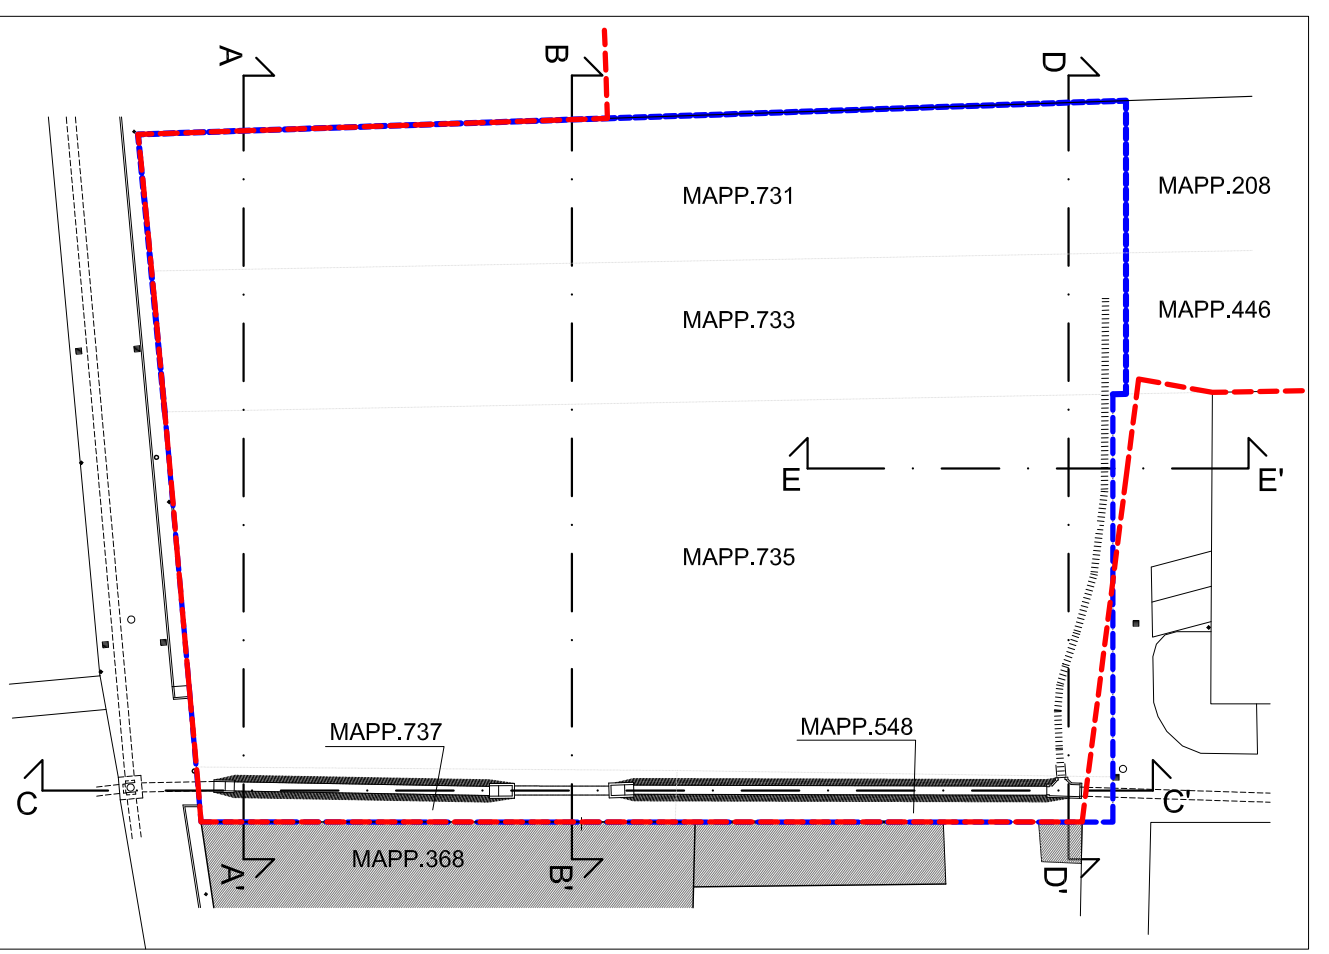

Perimetro ambito "C5" Mappali di proprietà oggetto di intervento

Progettista :	Progettista :	Committente :	Committente :

STUDIO TECNICO
GEOM. GIUSEPPE BERRA
ROBECCHETTO CON INDUNO
VIA MANZONI, 9/3

Comune: **ROBECCHETTO CON INDUNO (MI)**
Committente: **RONDINE SRL**
via Arese, 85 - 20020 Robecchetto con Induno (MI)

daniela CMBerra ARCHITETTO

PIANO ATTUATIVO RESIDENZIALE "DELLE ARTI"
ai sensi art.16.4 delle NTA del vigente PGT

Realizzazione palazzine residenziali e nuova strada comunale con parcheggi da cedere per l'uso pubblico. Tombinatura tratto di Canale Villoresi Diramatore "5 Castano"

TITOLO :	TAVOLA :
TOMBINATURA Stato di fatto, progetto e confronto	n. 07
Scala : 1:100	Data : Settembre 2020

Costruzioni Demolizioni

Questo disegno non può essere riprodotto né trasmesso a terzi senza autorizzazione scritta