




SEZIONE A-A
scala 1:50

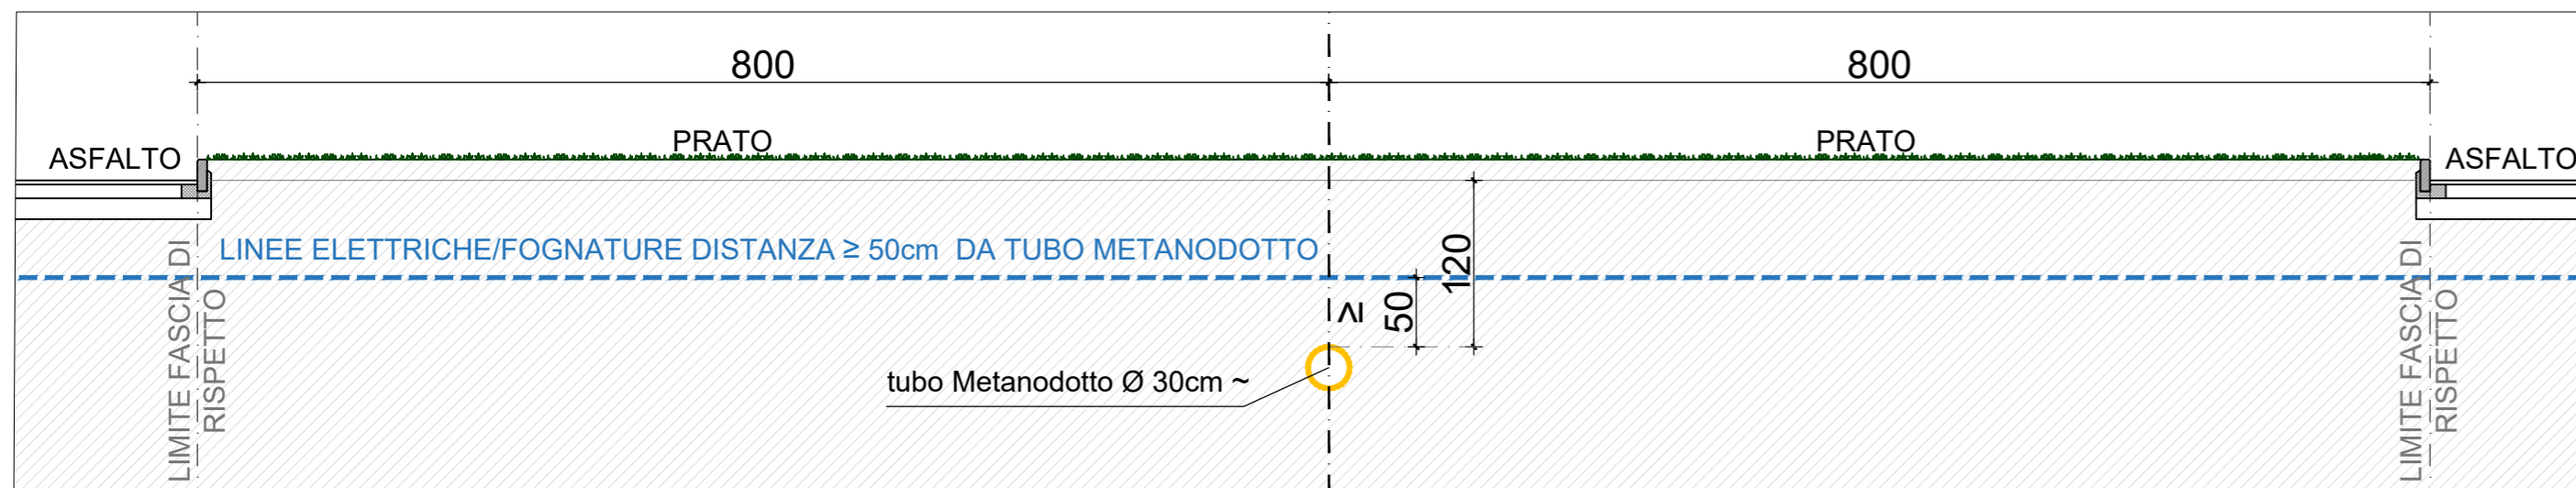


SEZIONE B-B
scala 1:50

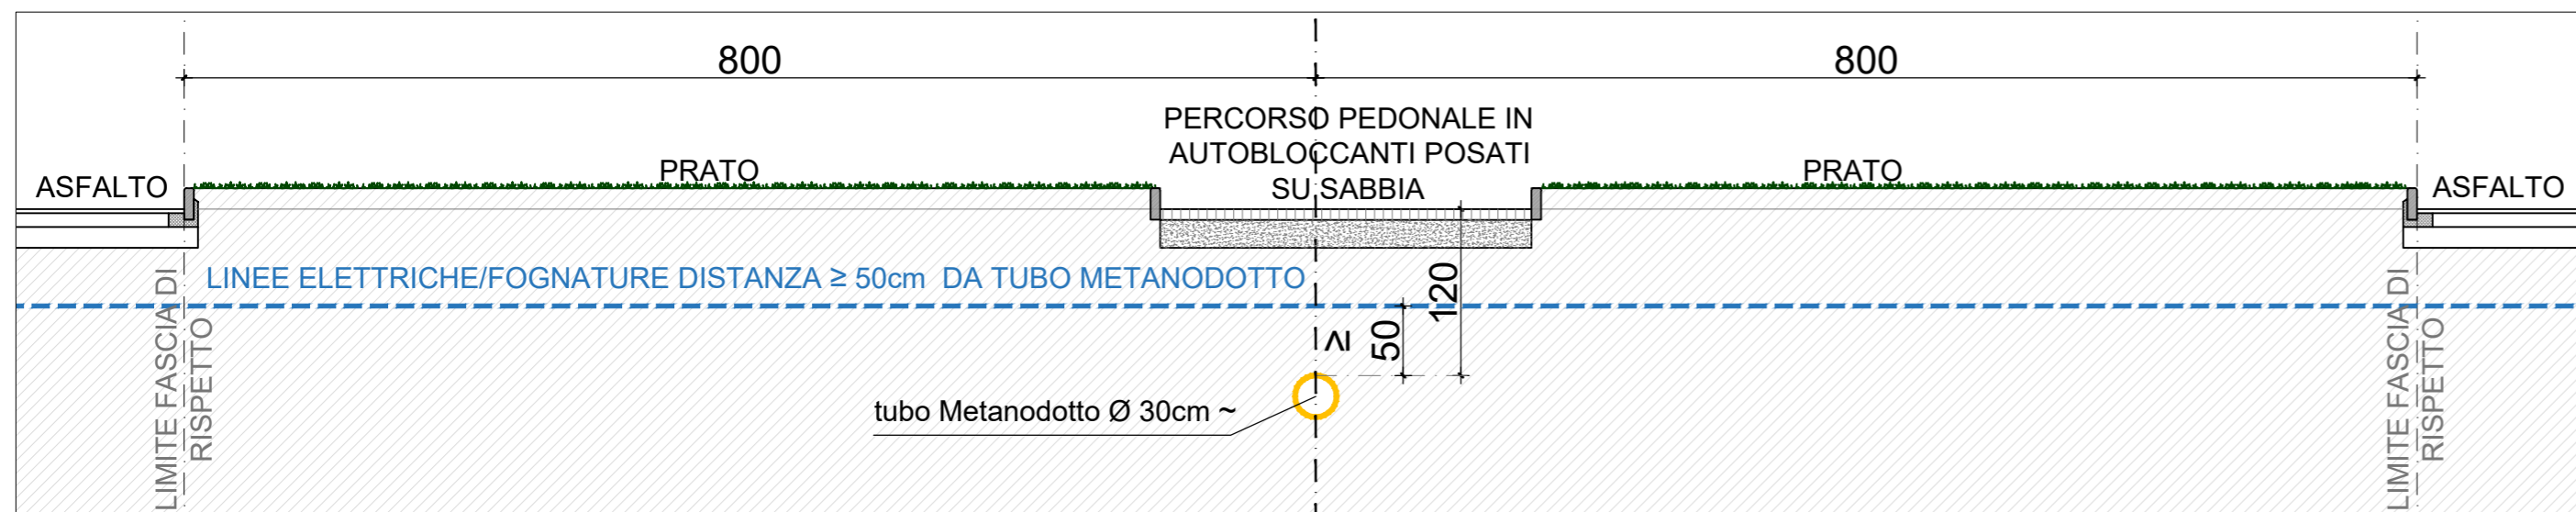

SEZIONE C-C
scala 1:50

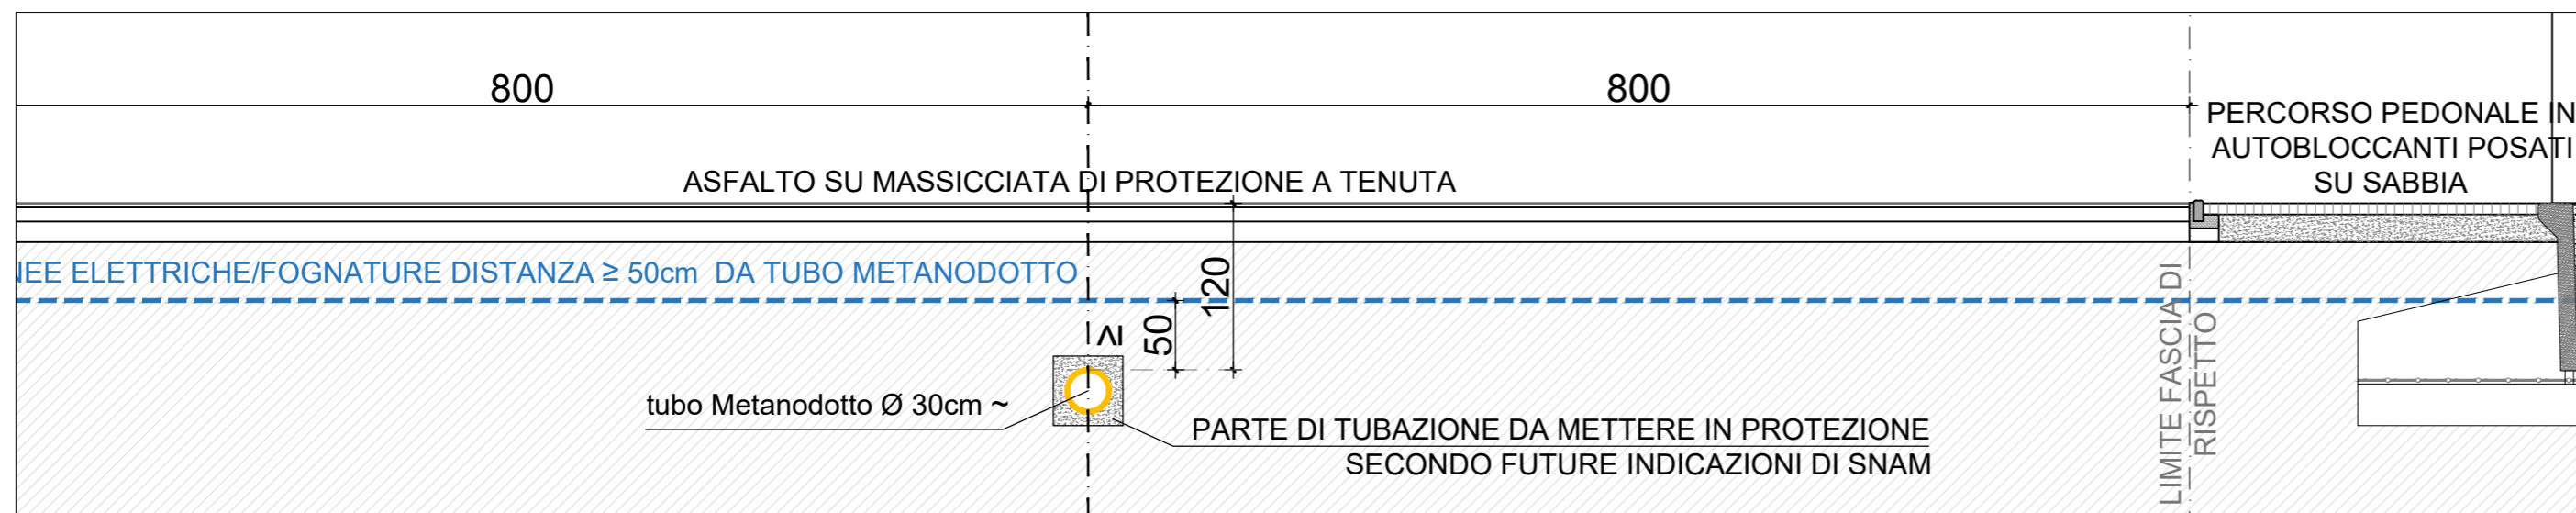

SEZIONE D-D
scala 1:50

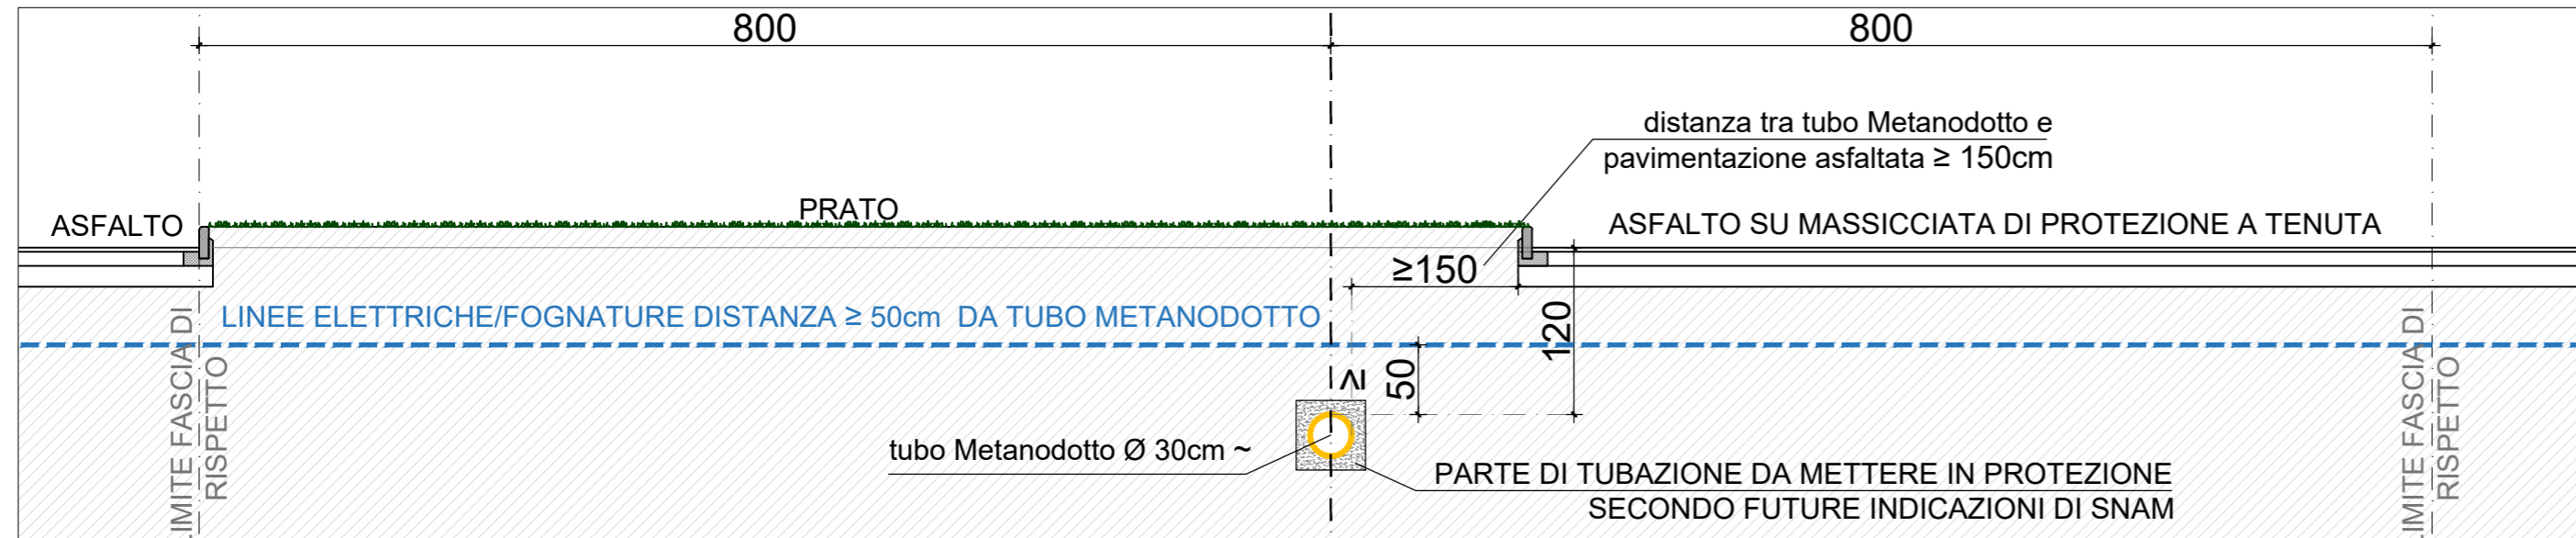

PLANIMETRIA scala 1:100

F.lli Toretta
Proprietà



 STUDIO PROJECT INGEGNERIA & ARCHITETTURA VIA PASUBIO, 4 20013 MAGENTA (MI) TEL/FAX 02/97292582	PROGETTISTA DOTT. ING. GIOVANNI COLLI ORDINE INGEGNERI MILANO N. A15953	
	COMMITTENTE F.LLI TORETTA	COLLABORATORI DOTT. ARCH. RAFFAELLA PARINI VALERIA TONETTI
INTERVENTO COMUNE DO ROBECCHETTO CON INDUNO PROPOSTA PER REALIZZAZIONE DI NUOVO INSEDIAMENTO PIANO ATTUATIVO - AMBITO 1 PORTA NORD		
DISEGNO SEZIONI STRADALI PARCHEGGIO		
SCALA 1:50-1:1000	DATA 20/05/2020	AGGIORNAMENTI 22/05/2020 QUOTA SEZIONE D-D 25/05/2020 AIUOLE INDICAZIONI SNAM 29/06/2020 ALBERI PARCHEGGI
<h1>07</h1>		STRUTTURALI ARCHITETTONICI IMPIANTI
		DISEGNATO APPROVATO