




Sezione A-A




Planimetria progetto scala 1:2.000



Sezione B-B

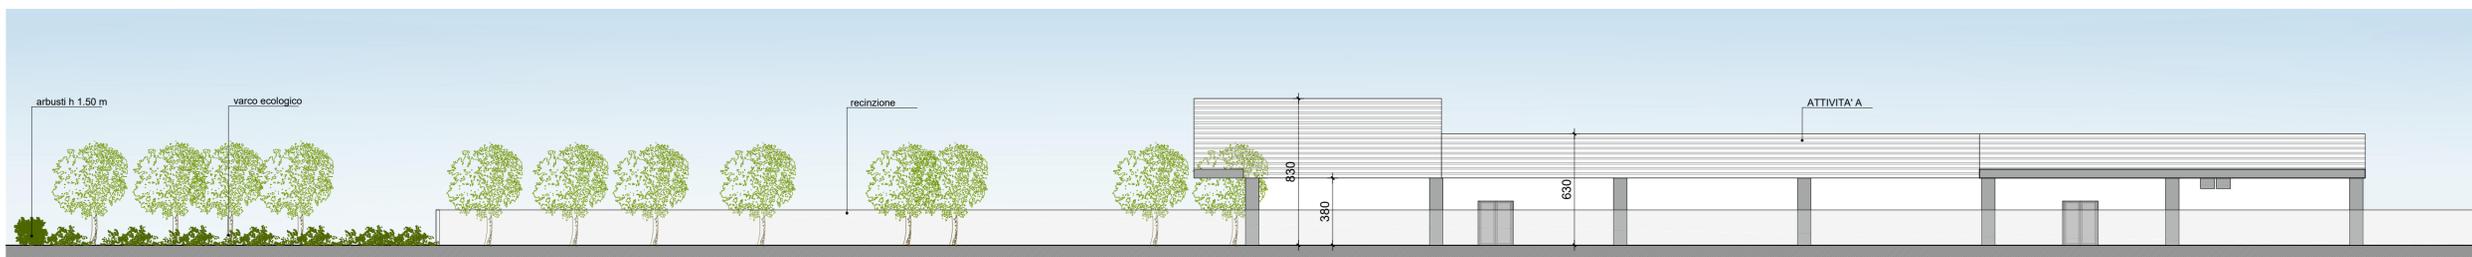

Sezione C-C

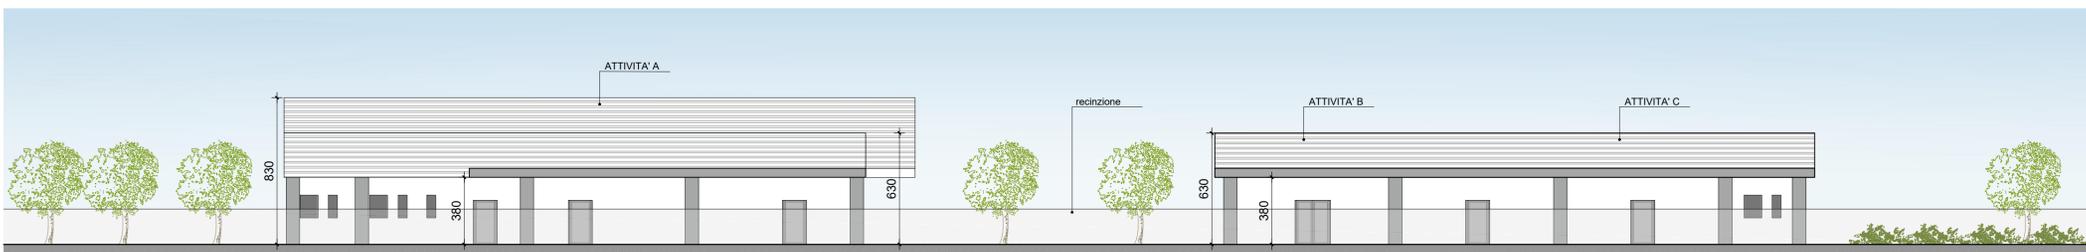

Sezione D-D

F.lli Toretta
 PROPRIETÀ



PROGETTISTA E D.L.

 STUDIO PROJECT INGEGNERIA & ARCHITETTURA VIA PASUBIO, 4 20013 MAGENTA (MI) TEL/FAX 02/97292582		PROGETTISTA DOTT. ING. GIOVANNI COLLI Sez. A Ordine Ingegneri Milano N. A15953		
COMMITTENTE F.LLI TORETTA		COLLABORATORI DOTT. ARCH. RAFFAELLA PARINI VALERIA TONETTI		
INTERVENTO COMUNE DI ROBECCETTO CON INDUNO PROPOSTA PER REALIZZAZIONE DI NUOVO INSEDIAMENTO - PIANO ATTUATIVO - AMBITO 1 PORTA NORD				
DISEGNO PROSPETTI				
SCALA	1:200	DATA	04/02/2019	AGGIORNAMENTI
<div style="font-size: 2em; font-weight: bold; text-align: center;">05</div>		23/12/2019 MODIFICA PARCHEGGIO E ATTIVITÀ 29/06/2020 ALBERI PARCHEGGI		
		STRUTTURALI ARCHITETTONICI IMPIANTI		
		DISEGNATO		APPROVATO