


PLANIMETRIA CON INDIVIDUAZIONE WBS
Scala: 1:5000

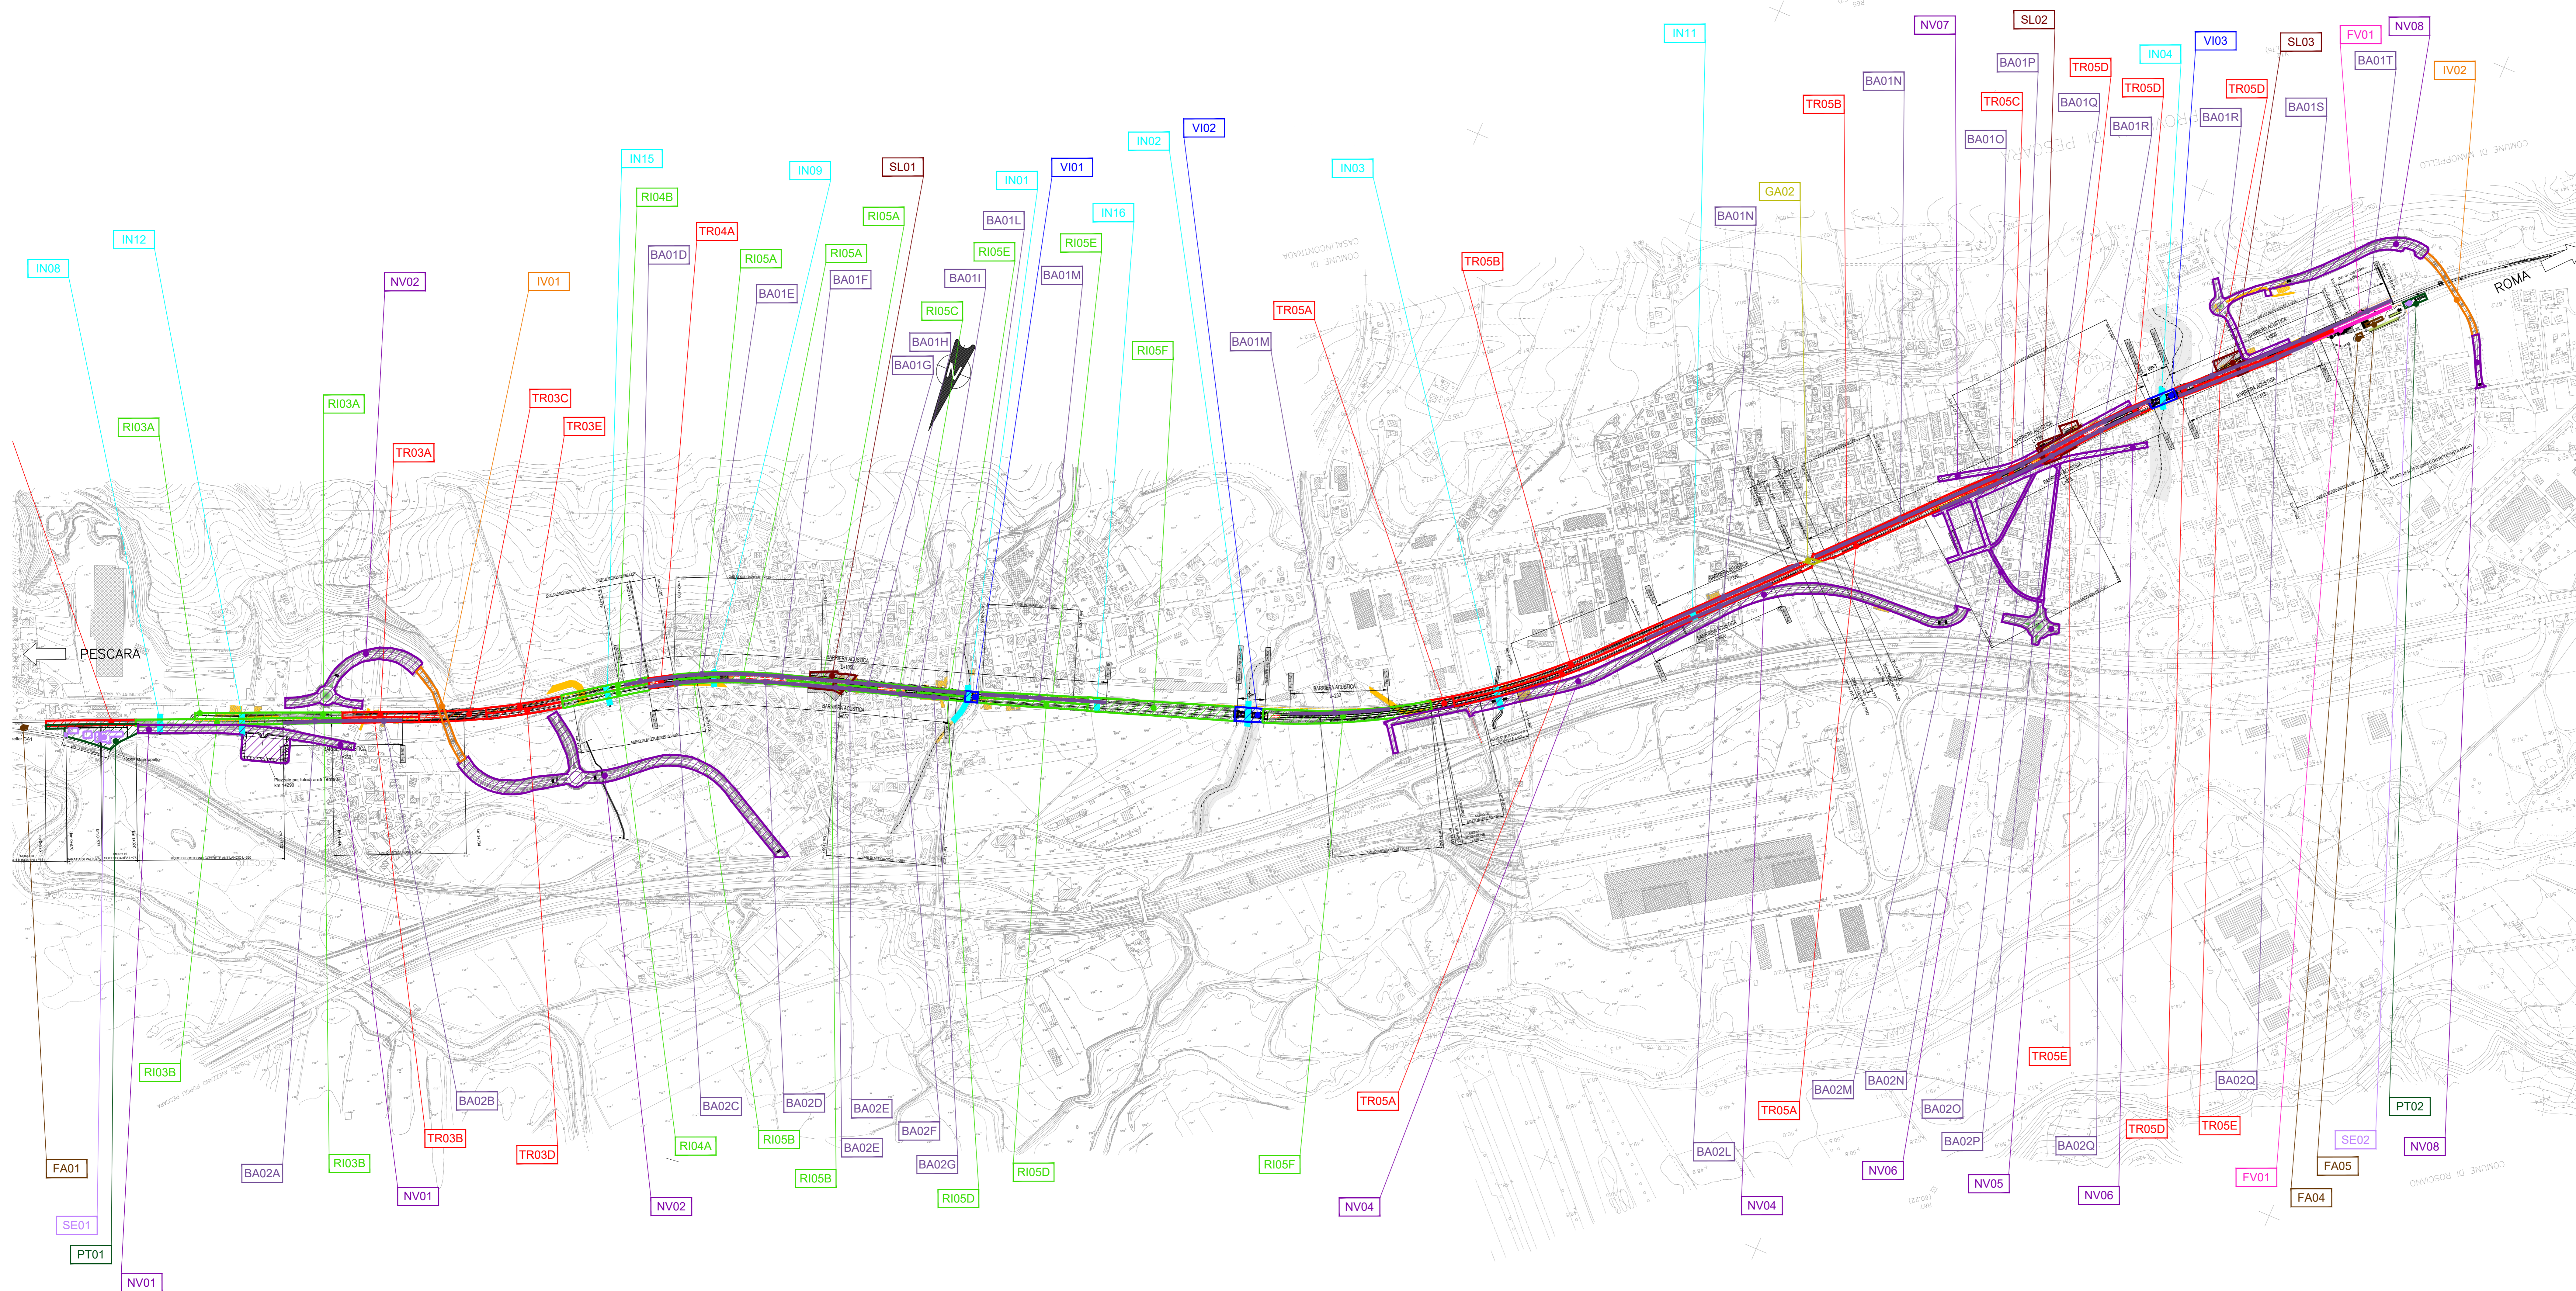

KEY-PLAN
Scala: 1:25.000



LEGENDA

- RILEVATI
- TRINCEE
- STAZIONI FERROVIARIE
- VADOTTIPONTI FERROVIARI
- GALLERIE ARTIFICIALI
- BARRIERE ANTIRUMORE
- SOTTOSTAZIONI ELETTRICHE
- FABBRICATI TECNOLOGICI
- PIAZZALI TECNOLOGICI
- VIABILITA' STRADALI
- SOTTOPASSI
- TOMBINI FERROVIA
- SOTTOSERVIZI RISOLTI

COMMITTENTE:

PROGETTAZIONE:

DIREZIONE TECNICA
S.O. PROGETTAZIONE INTEGRATA CENTRO
PROGETTO DI FATTIBILITA' TECNICO ECONOMICA

VELOCIZZAZIONE DELLA LINEA ROMA - PESCARA
RADDOPPIO FERROVIARIO TRATTA INTERPORTO D'ABRUZZO -
MANNOPELLO (LOTTO 1)

PLANIMETRIA WBS
Planimetria con individuazione WBS - Tav. 2 di 2

SCALA:
1:5000

COMMESSA LOTTO FASE ENTE TIPO DOC. OPERA/DISCIPLINA Progr. REV.
IA96 00 R 29 P5 1F0001 102 B

Revis.	Descrizione	Redatto	Data	Verificato	Data	Approvato	Data	Autorezzato	Data
A	Emissione Definitiva	[Signature]	Agosto 2012	[Signature]	Agosto 2012	[Signature]	Agosto 2012	[Signature]	11/2012
B	Rev. richieste RFI	[Signature]	11/2021	[Signature]	11/2021	[Signature]	11/2021	[Signature]	11/2021