



PLANIMETRIA CON INDIVIDUAZIONE WBS
Scala 1:5000

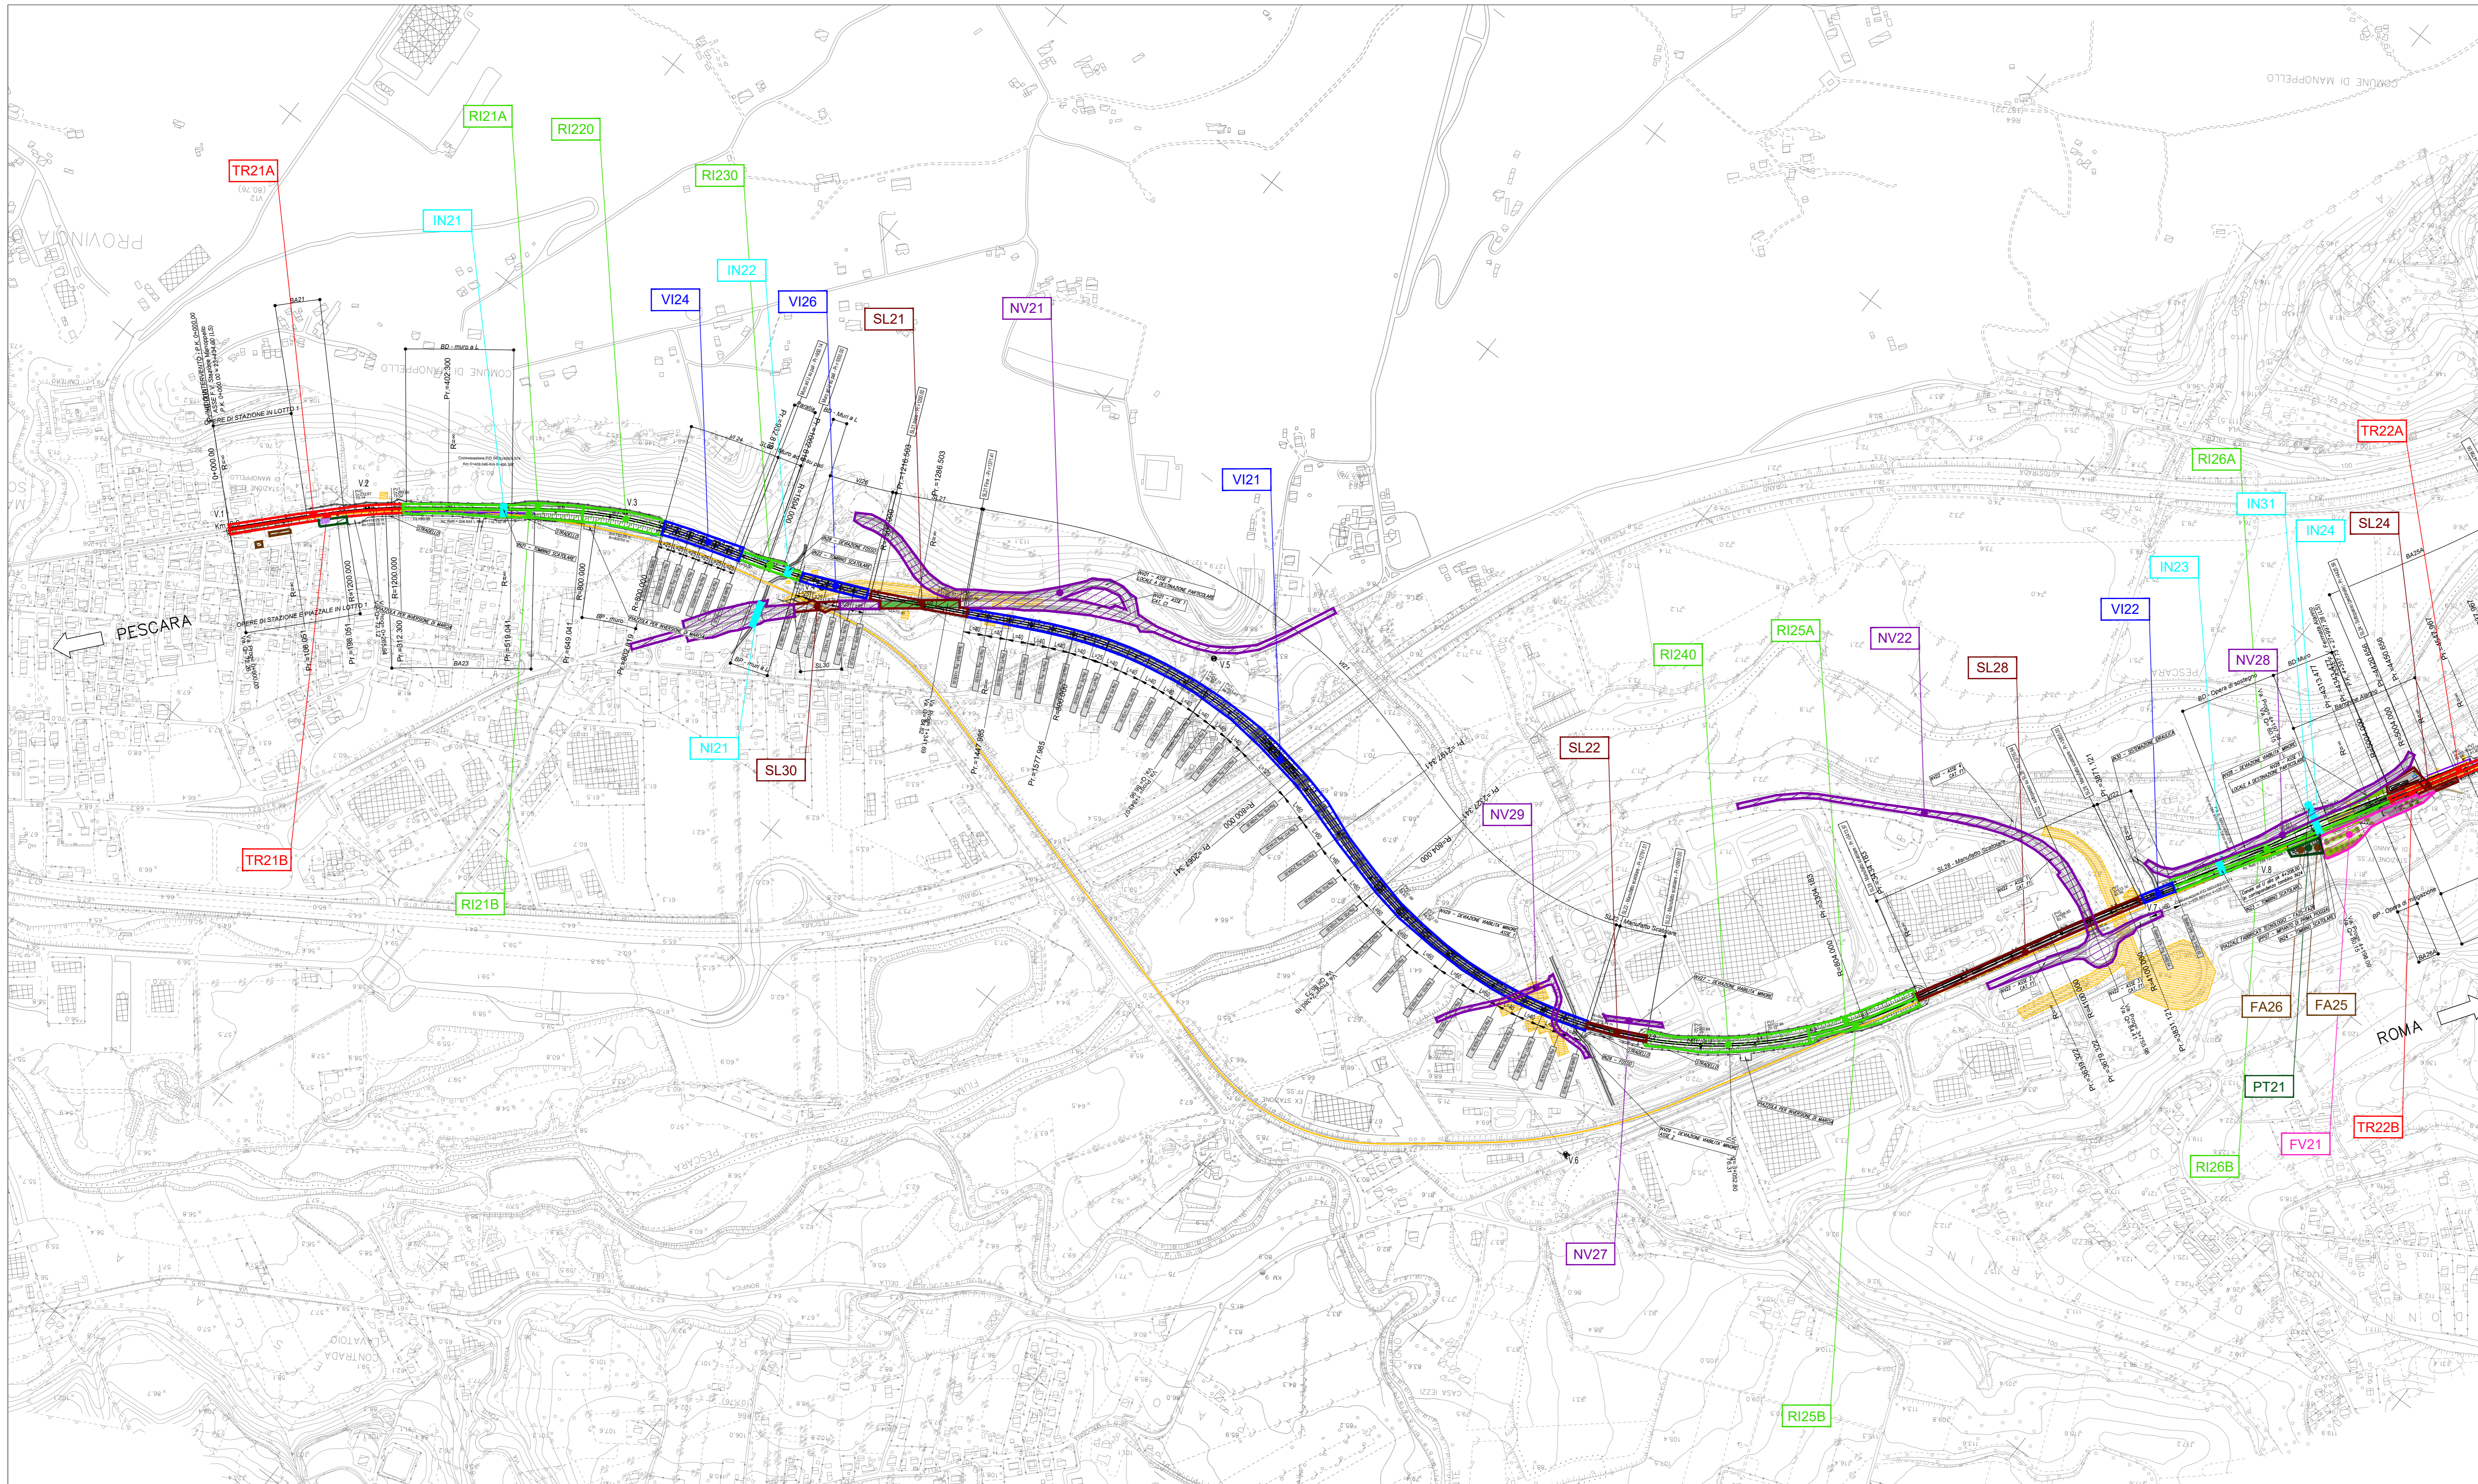

KEY-PLAN
Scala 1:25.000

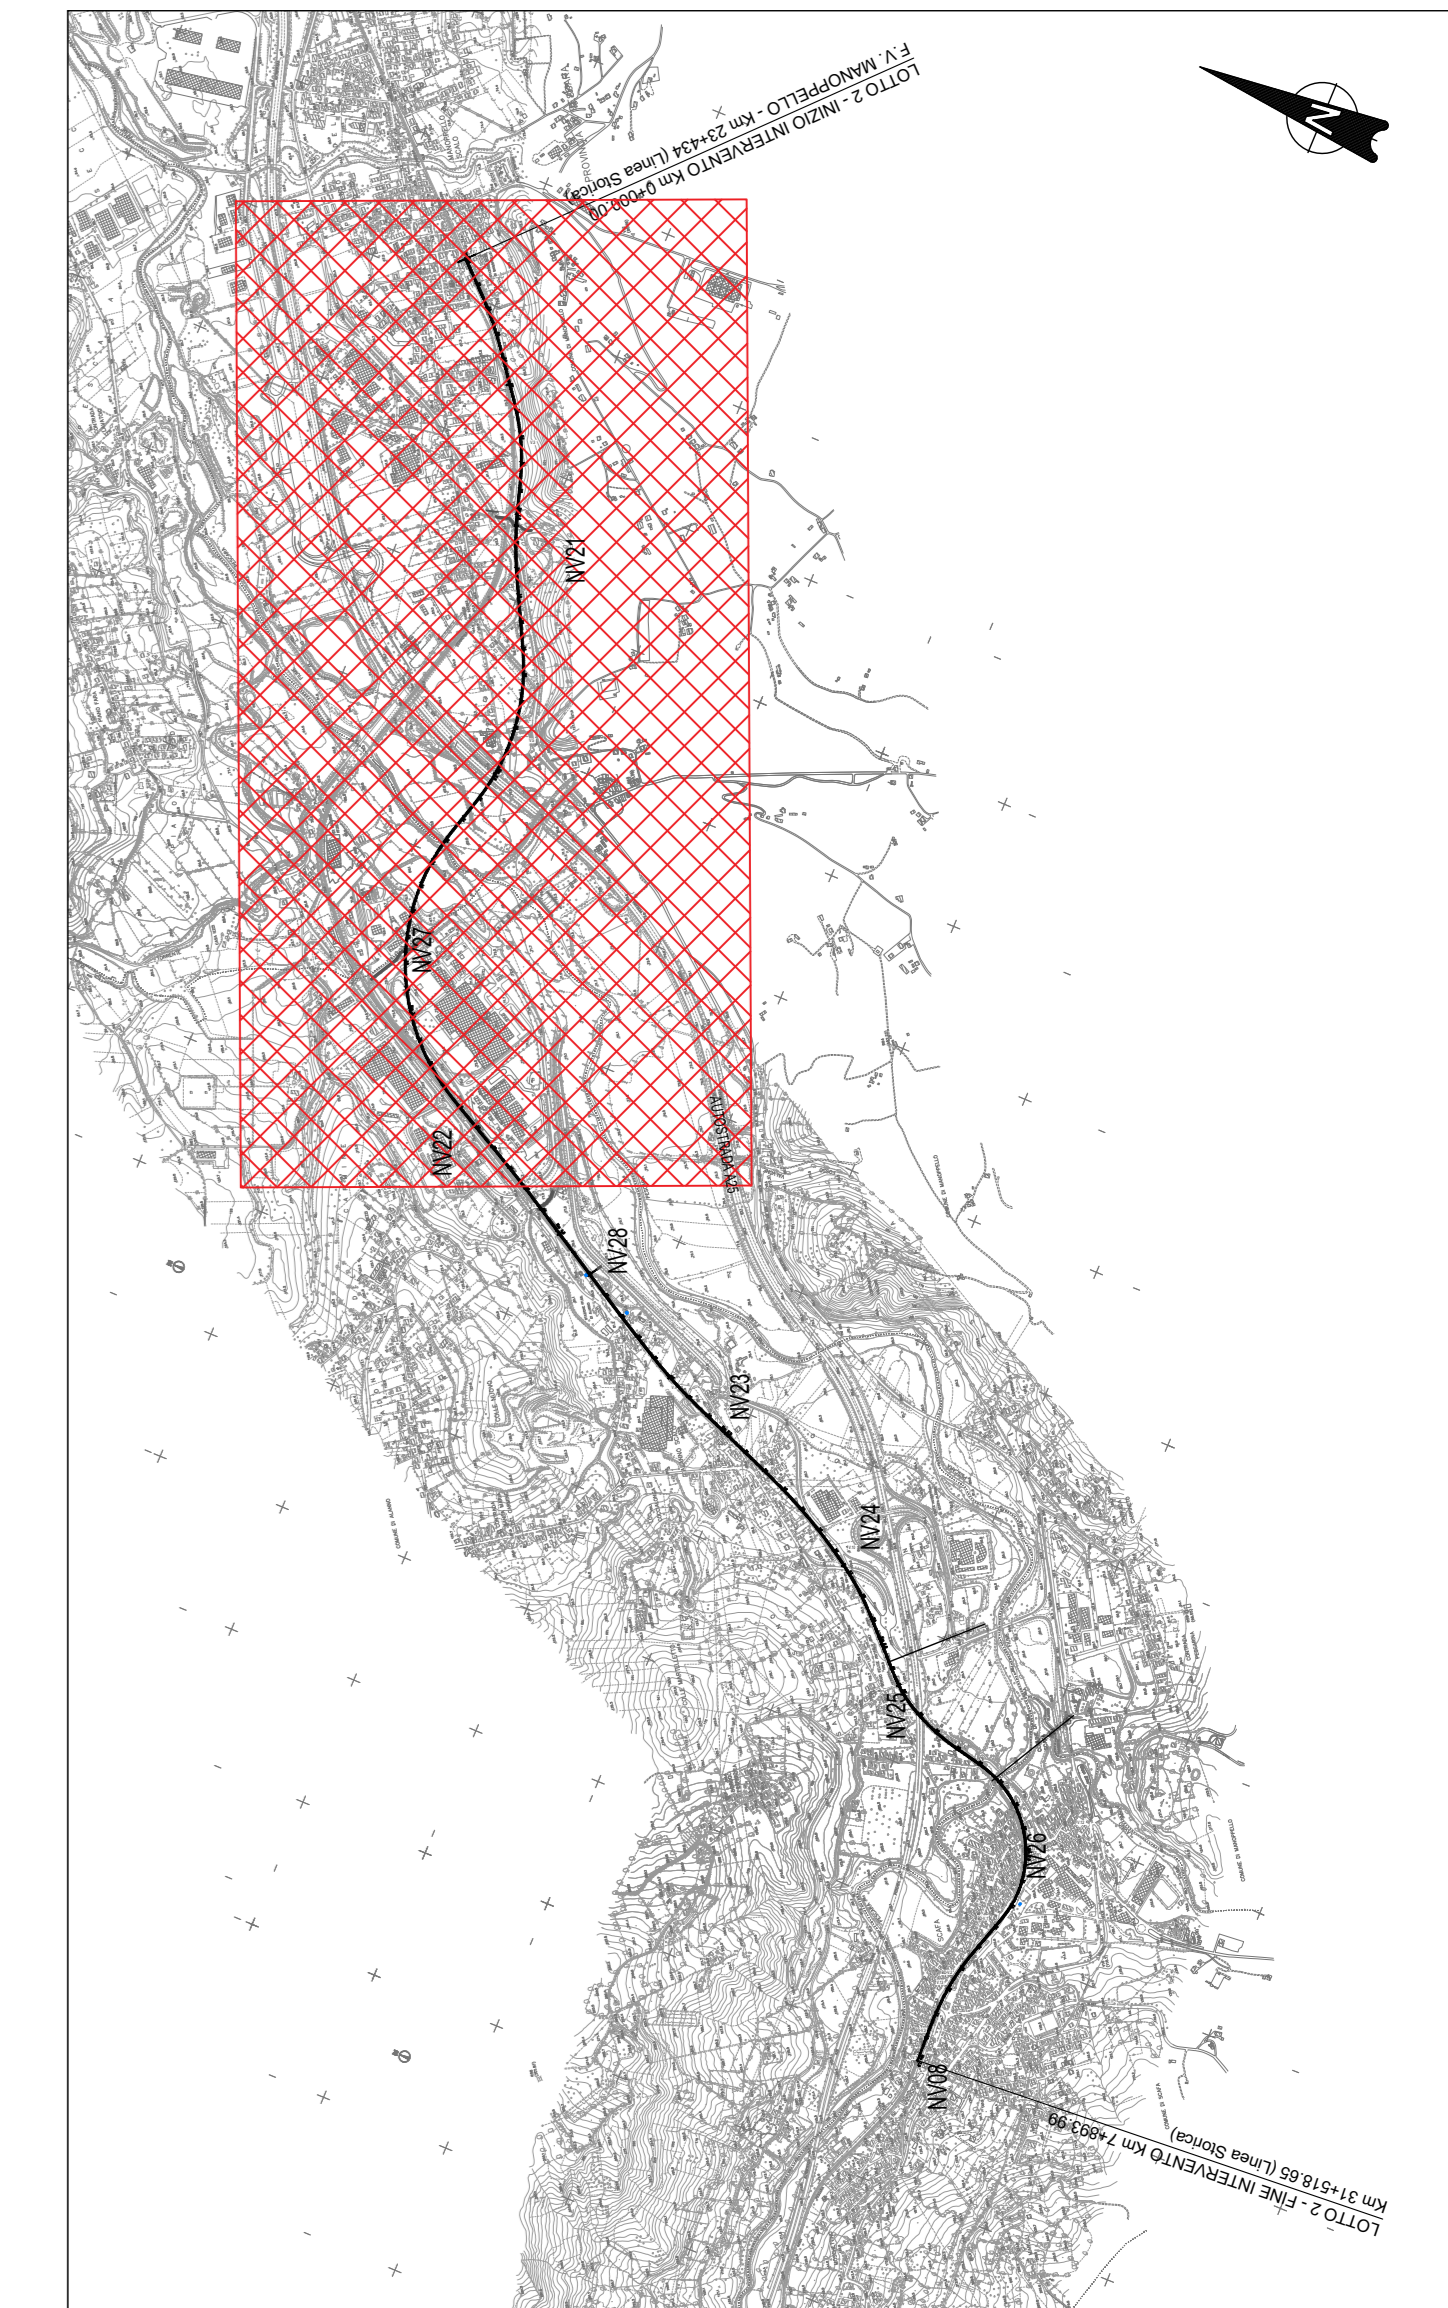

LEGENDA

- RILEVATI
- TRINCEE
- STAZIONI FERROVIARIE
- VIADOTTI/PONTI FERROVIARI
- CAVALCAFERROVIA
- SOTTOSTAZIONI ELETTRICHE
- FABBRICATI TECNOLOGICI
- PIAZZALI TECNOLOGICI
- VIABILITA' STRADALI
- SOTTOPASSI
- TOMBINI FERROVIA

COMMITTENTE:
RFI
GRUPPO FERROVIARIO ITALIANO

PROGETTAZIONE:
ITALFERR
GRUPPO FERROVIARIO ITALIANO

DIREZIONE TECNICA
S.O. PROGETTAZIONE INTEGRATA CENTRO

PROGETTO DI FATTIBILITA' TECNICA ECONOMICA
VELOCIZZAZIONE DELLA LINEA ROMA - PESCARA
RADDOPPIO FERROVIARIO TRATTA SCAFA - MANOPPELLO
(LOTTO 2)

PLANIMETRIA WBS
Planimetria con individuazione WBS - Tav. 1 di 2

SCALA:
1:5000

COMMESSA	LOTTO	FASE	ENTE	TIPO DOC.	OPERA/DISCIPLINA	PROGR.	REV.
IA97	00	R	29	P5	IF0001	101	B

Revis.	Descrizione	Redatto	Data	Verificato	Data	Approvato	Data	Autorizzato	Data
A	Emissione definitiva	P. Luciani	Agosto 2021	P. Di Nuoci	Agosto 2021	T. Paoletti	Agosto 2021	F. Arduni	Novembre 2021
B	Rev. a seguito richieste RFI	P. Luciani	Nov. 2021	P. Di Nuoci	Nov. 2021	T. Paoletti	Nov. 2021		