COMUNE DI CASTENEDOLO

PROVINCIA DI BRESCIA

INDIVIDUAZIONE DEL RETICOLO IDRAULICO
DEL COMUNE DI CASTENEDOLO A' SENSI COME
PREVISTO DALLA D.G.R. 25.01.2002 N. 7/7868 E N. 7/13950
in variante al P.R.G. - art. 2 della L.R. n. 23/97

DATA: _____ 2004
AGG.: _____ 2004

IL RESPONSABILE DEL SERVIZIO
(_____)

APPROVATO CON DELIBERA DI C. C. N. _____ DEL _____

PUBBLICATO SUL B.U.R.L. N. _____ DEL _____

TAVOLA N. 1

SCALA 1:5.000

0 100 200 300 400 500 Metri

Redatto in collaborazione con:
Consorzio di Bonifica Medio Chiese - comprensorio n. 13
Via V. Emanuele II°, 76 - 25011 Calcinato (Bs)
Tel. 030-9637008 - Fax 030/9637012 - E-mail: info@ mediochiese.it

Consorzio di Bonifica MEDIO CHIESE

LEGENDA

- Confine comunale
- Canali di competenza Regionale - Reticolo idrografico principale "A" - sez. aperta
- Canali di competenza Comunale - Reticolo minore "B" - sez. aperta
- Canali di competenza Comunale - Reticolo minore "B" - sez. coperta/intubata
- Canali di competenza Consorzio di Bonifica Medio Chiese - Reticolo minore "D" - sez. aperta
- Canali di competenza Consorzio di Bonifica Medio Chiese - Reticolo minore "D" - sez. intubata/coperta
- Fascia ad alto grado di tutela del Reticolo principale "A"
- Fascia ad alto grado di tutela del Reticolo minore "B"
- Fascia di competenza consortile del Reticolo minore "D"
- Legge 431/85
- Zona vincolata

Fascia	Fascia di Rispetto	Cod. can.	Corpo d'acqua	Ampiezza sez. aperta	Ampiezza sez. intubata/coperta
	Alto grado di tutela del reticolo principale "A"	T53	Torrente Garza	10 m dalla sponda stabile	10 m dalla sponda esterna
	Alto grado di tutela del reticolo minore "B"	0.43.1	Reticolo minore del Rio delle Coste	10 m dalla sponda stabile	8-10 m dalla sponda esterna
	Alto grado di tutela del reticolo minore "B"	0.43.2	Reticolo minore del Rio Vallone	10 m dalla sponda stabile	8-10 m dalla sponda esterna
	Alto grado di tutela del reticolo minore "B"	0.43.3	Reticolo minore della Mezzana nord	10 m dalla sponda stabile	8 m complessivi simmetrici rispetto all'asse
	Alto grado di tutela del reticolo minore "B"	0.43.4	Reticolo minore della Mezzana sud	10 m dalla sponda stabile	8 m complessivi simmetrici rispetto all'asse
	Alto grado di tutela del reticolo minore "B"	0.43.1.60	Reticolo minore della Fontana Balera	10 m dalla sponda stabile	10 m dalla sponda esterna
	Alto grado di tutela del reticolo minore "B"	0.43.1.61	Reticolo minore della Fontana Ginevra	10 m dalla sponda stabile	10 m dalla sponda esterna
	Alto grado di tutela del reticolo minore "B"	0.43.7	Reticolo minore della Vescovda Bettole	4 m dalla sponda stabile	8 m simmetrici rispetto all'asse
	Alto grado di tutela del reticolo minore "B"	0.43.8	Reticolo minore del Pozzo Borra	4 m dalla sponda stabile	8 m simmetrici rispetto all'asse
	Alto grado di tutela del reticolo minore "B"	0.43.9	Reticolo Minore della Molina	4 m dalla sponda stabile	8 m simmetrici rispetto all'asse
	Competenza consortile del reticolo minore "D"		Tutti	10 m massima dalla sponda stabile	10 m massima dalla sponda esterna

TABELLA ANAGRAFICA CANALI
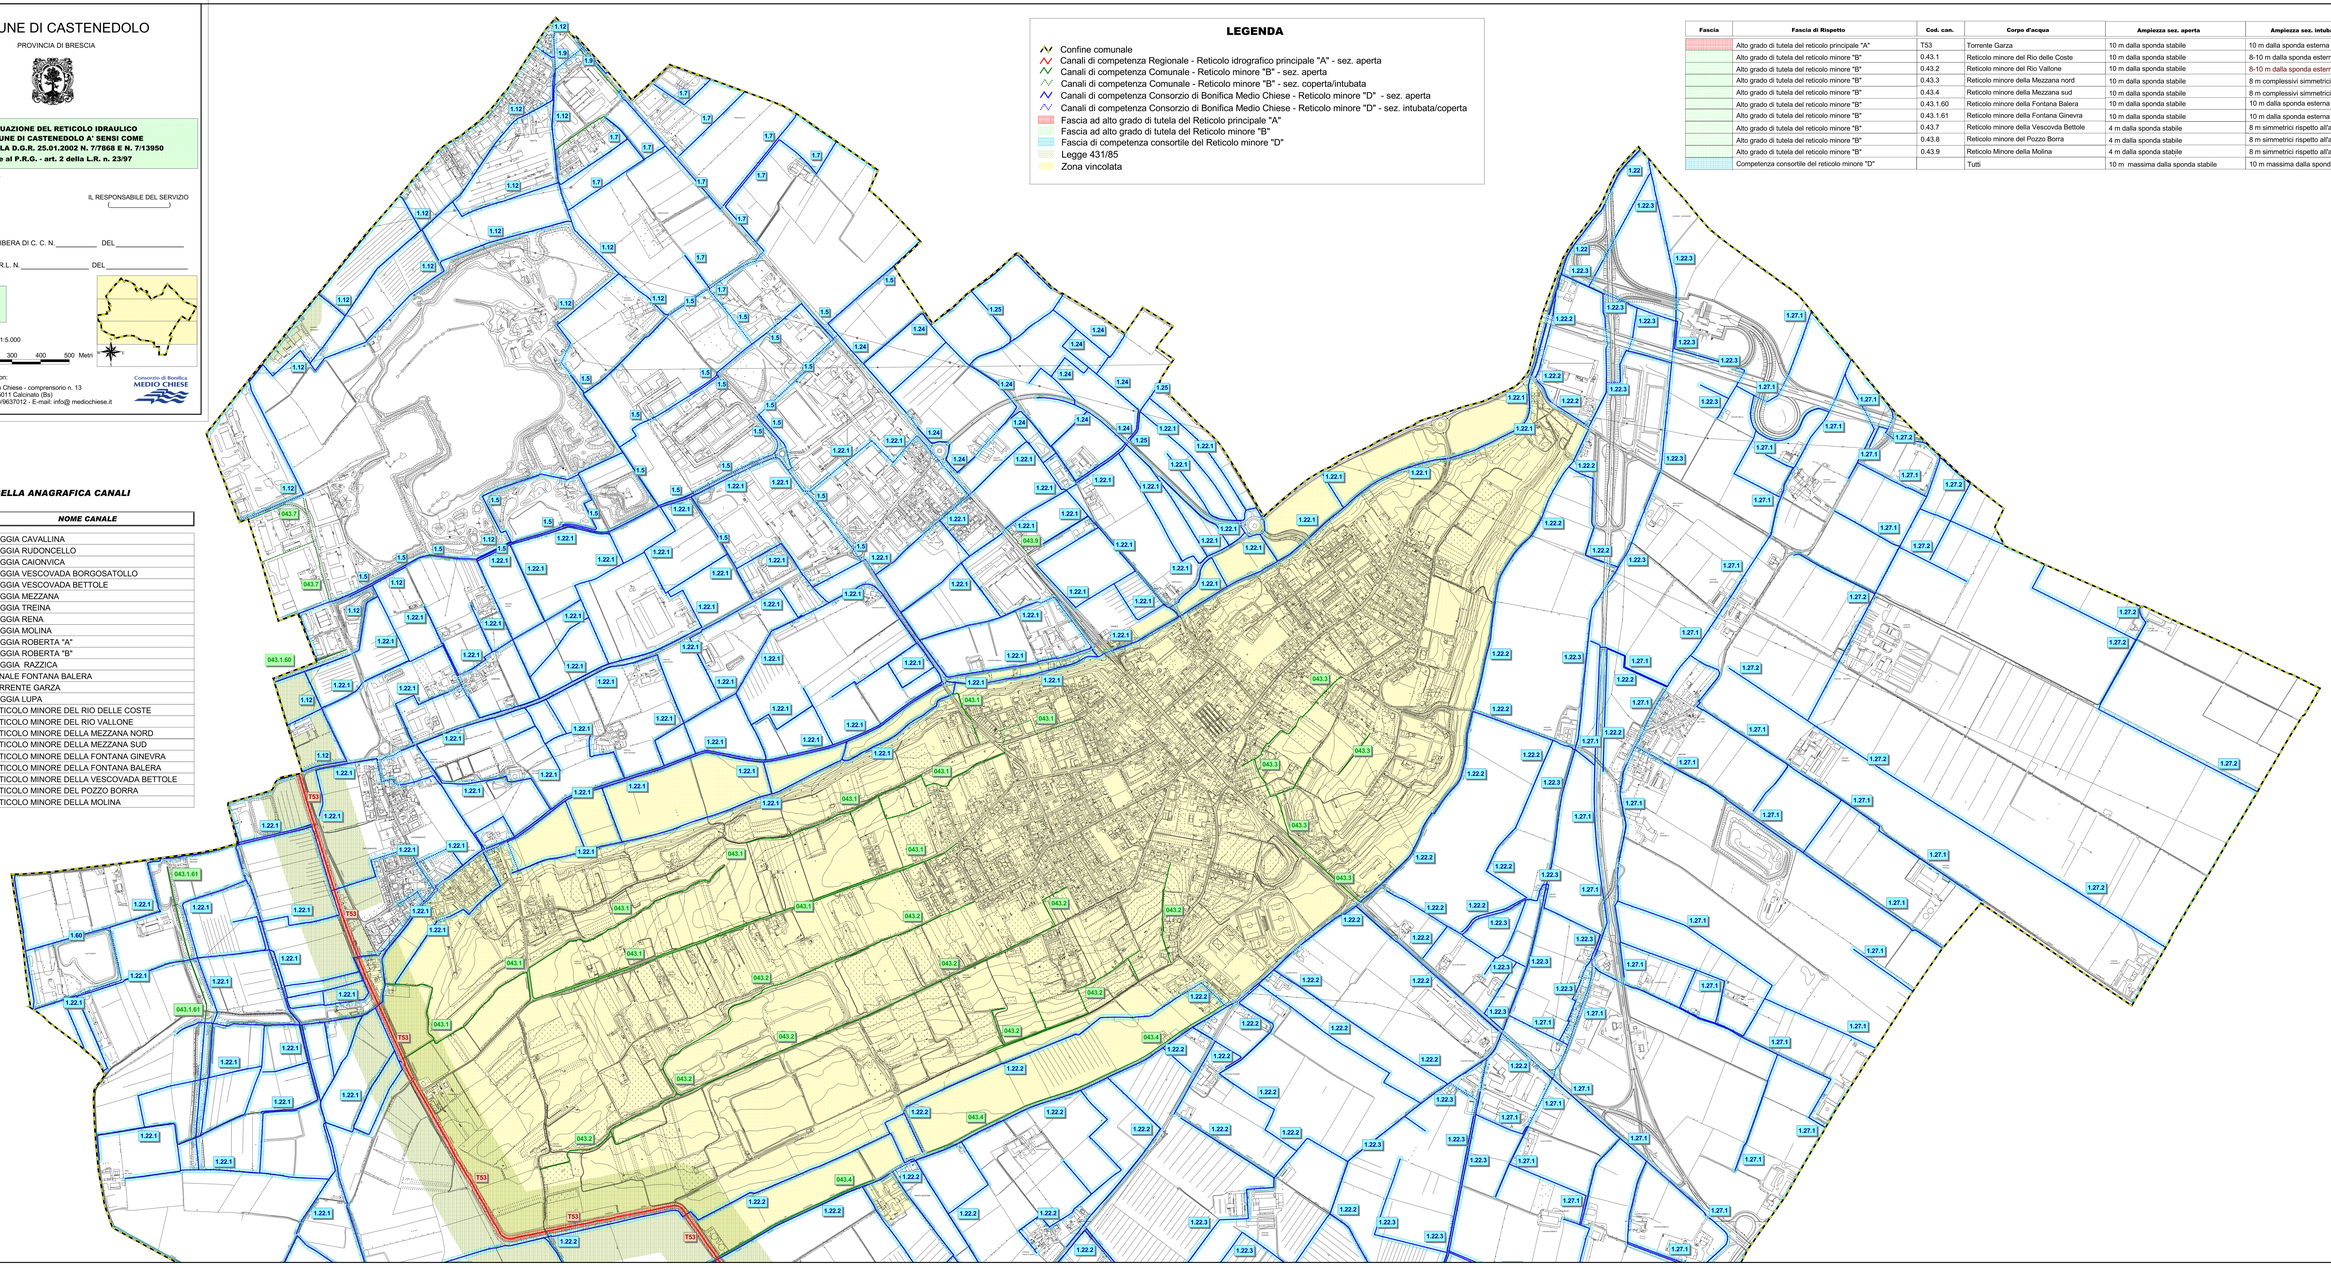
CODICE	*NOME CANALE*
1.5	ROGGIA CAVALLINA
1.7	ROGGIA RUDONCELLO
1.9	ROGGIA CAIONVICA
1.11	ROGGIA VESCOVADA BORGOSATOLLO
1.12	ROGGIA VESCOVADA BETTOLE
1.22.2	ROGGIA MEZZANA
1.24	ROGGIA TREINA
1.25	ROGGIA RENA
1.22.1	ROGGIA MOLINA
1.27.1	ROGGIA ROBERTA "A"
1.27.2	ROGGIA ROBERTA "B"
1.22.3	ROGGIA RAZZICA
1.60	CANALE FONTANA BALERA
T53	TORRENTE GARZA
1.22	ROGGIA LUPA
043.1	RETICOLO MINORE DEL RIO DELLE COSTE
043.2	RETICOLO MINORE DEL RIO VALLONE
043.3	RETICOLO MINORE DELLA MEZZANA NORD
043.4	RETICOLO MINORE DELLA MEZZANA SUD
043.1.61	RETICOLO MINORE DELLA FONTANA GINEVRA
043.1.60	RETICOLO MINORE DELLA FONTANA BALERA
043.7	RETICOLO MINORE DELLA VESCOVADA BETTOLE
043.8	RETICOLO MINORE DEL POZZO BORRA
043.9	RETICOLO MINORE DELLA MOLINA