

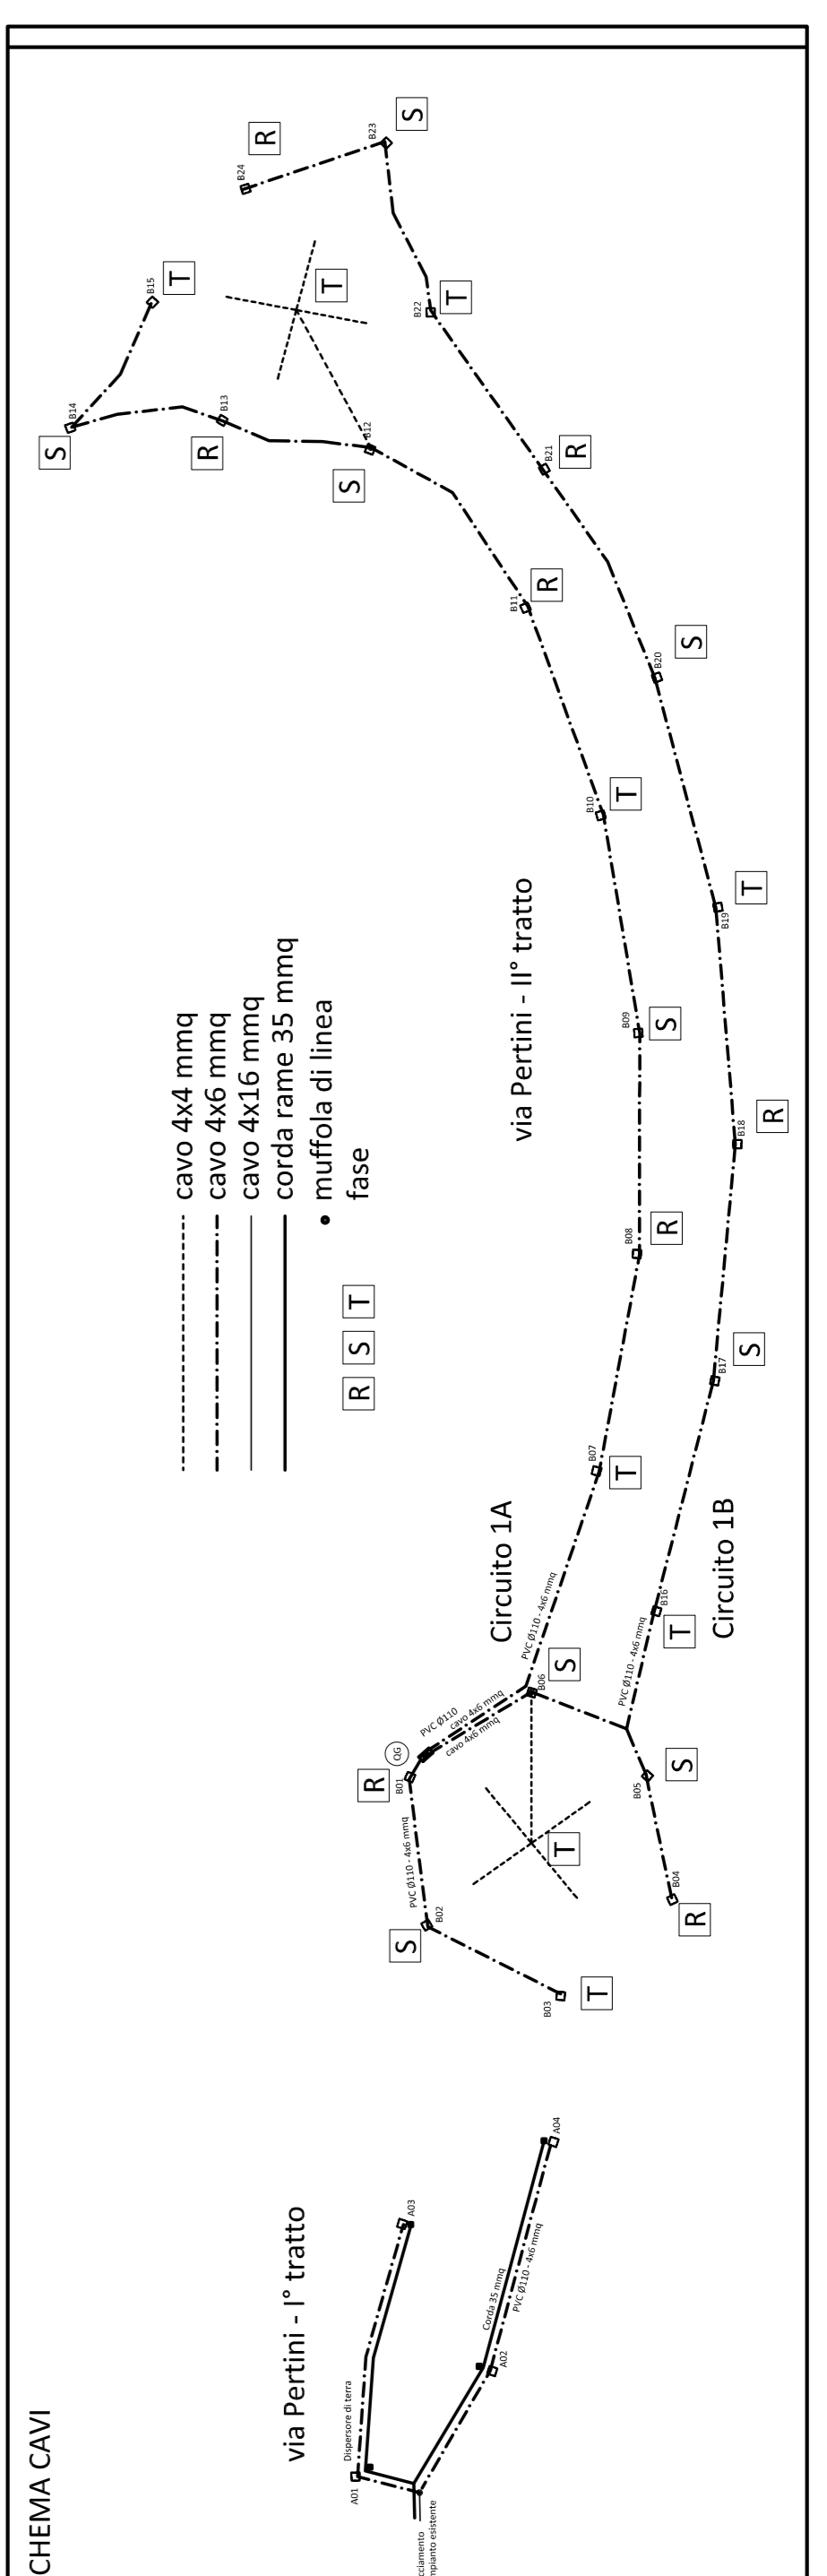
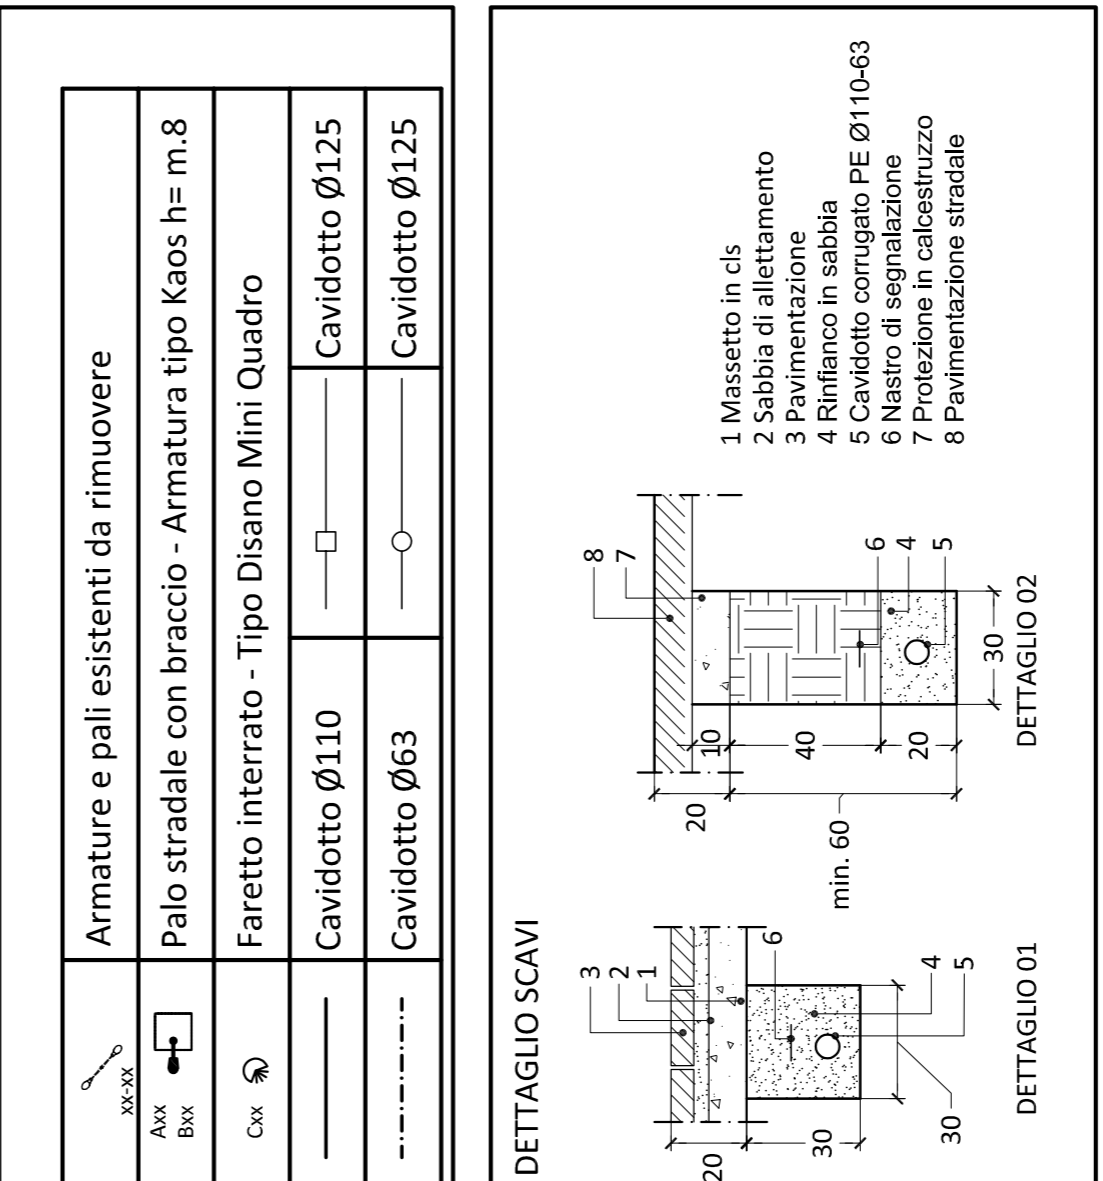
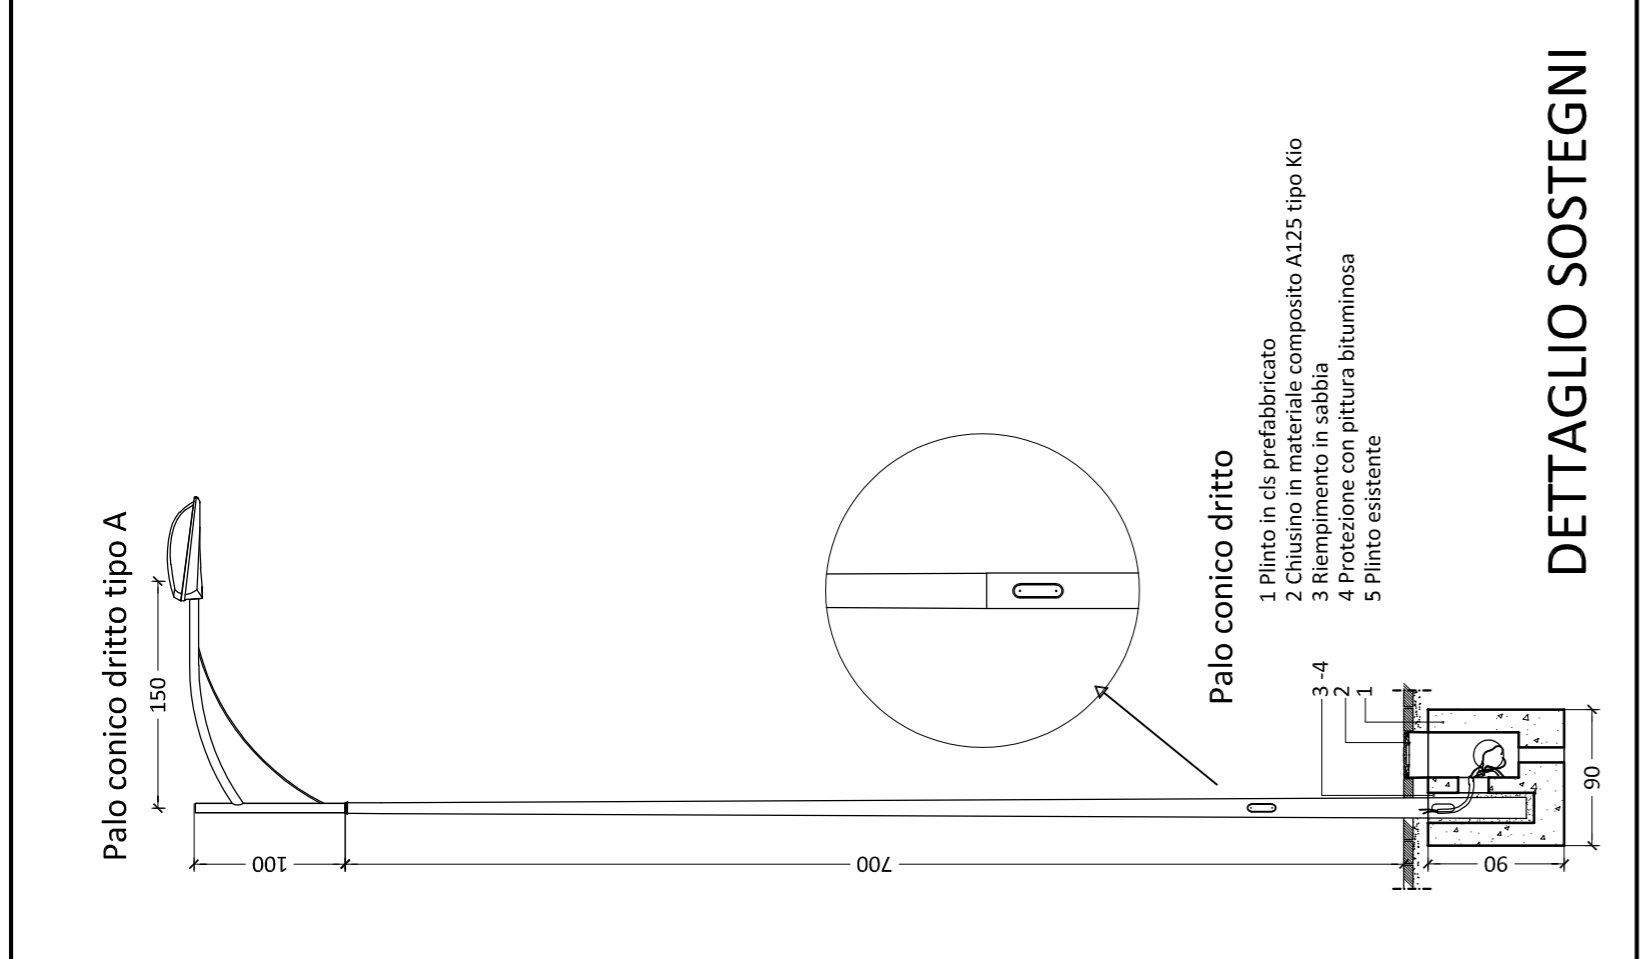


PLANIMETRIA PARTICOLAREGGIATA

PLANIMETRIA PARTICOLAREGGIATA

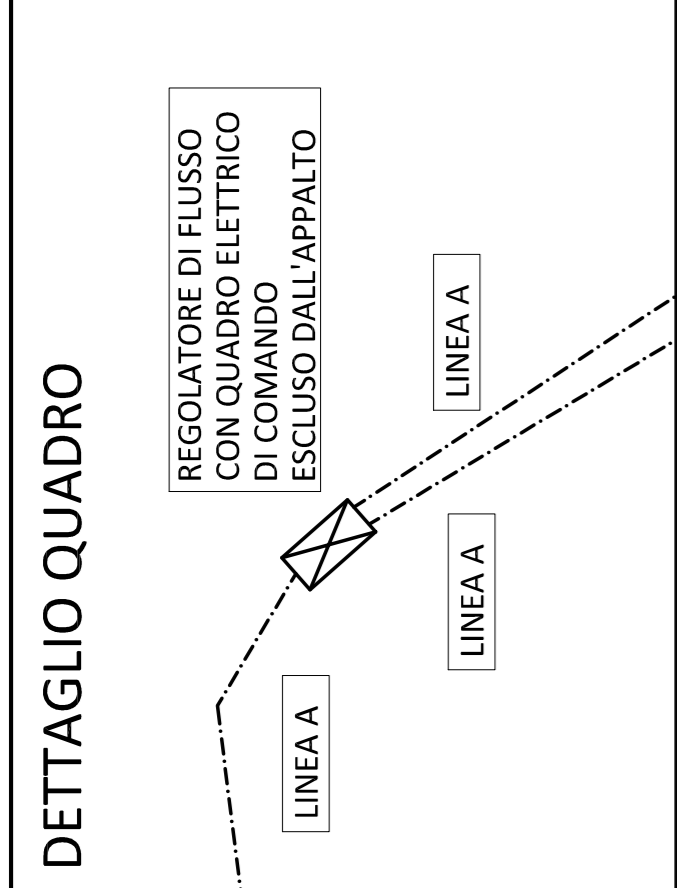

Comune di Eboli
Area PO Tecnico e Politiche Comunitarie

 

Ministero delle Infrastrutture e dei Trasporti
PIANO NAZIONALE PER LE CITTÀ

COSTRUZIONE ROTATORIE ASSE VIARIO -
- INCROCIO S.S.19 E VIALE FOSCOLO -

PROGETTO ESECUTIVO

GRATICI DI PROGETTO	Scala	1:200	Foglio	8
Esecuzione elaborata				
INTEGRAZIONE				

Responsabile di Progetto	Ing. ROSARIO LA CORTE
Progettista	Ing. G. CERRUTI
geom. Cosimo SPARANO	Collaboratore
Ing. G. PIETRO	Collaboratore
Ing. Vito PIEMONTE	dot. agr. Iolanda BUSILLO
Coordinatore per la sicurezza	Ing. Della COSCIA
Impresa esecutrice	
Approvazione	
Data	
ottobre 2018	