Regione Campania

COMUNE DI EBOLI

Provincia di Salerno

REDAZIONE PIANO URBANISTICO "SUB-AMBITO 2A" - SCHEDA N° 6 "SANTA CECILIA" - INIZIATIVA PRIVATA -

in attuazione al "PUA SANTA CECILIA" approvato con Deliberazioni N°382 del 15 Dicembre 2011 e N°139 del 17/04/2014

- ai sensi della Legge Regionale n.16 del 22/12/2004, art. 27, co. 1, lett. c) e s.m.i. del 29/12/2009, n. 19 -

Committente:

Società **"TOP HOUSE a.r.l."**

Sig. **NIGRO PASQUALE**

Sig.ra **ALFANO ANNARITA**

Data: Novembre 2014

Tavola: a09

Elaborato: Stato di Fatto - Opere di Urbanizzazione Primarie -

Scala: 1/1000 - 1/500

Progettisti:

Ing. Raffaele La Brocca

Ing. Michele Malandrino

Collaboratori:

Arch. Rodolfo D'Urso

Geom. Carmine La Brocca

Geom. Serge Patrick Russo

Geom. Cosimo Joshua La Brocca

Geom. Giuseppe Infante

Geom. Pietro Conte

Legendo:

- PERIMETRAZIONE P.U.A.

ESISTENTE

- GASDOTTO RETE PRINCIPALE DA 110
- GASDOTTO RETE DA 90
- GASDOTTO RETE DA 110
- GASDOTTO RETE DA 125
- GASDOTTO RETE DA 160
- ACQUE BIANCHE
- CADITOIA ACQUE PIOVANE
- RETE ALIMENTAZIONE IDRICA
- POZZETTO RETE ALIMENTAZIONE IDRICA
- RETE SCARICO ACQUE NERE
- POZZETTO RETE SCARICO ACQUE NERE
- RETE TELEFONICA INTERRATA
- RETE TELEFONICA AEREA
- CABINA RETE TELEFONICA
- POZZETTO RETE TELEFONICO
- RETE ILLUMINAZIONE PUBBLICA AEREA
- RETE ILLUMINAZIONE PUBBLICA INTERRATA
- CABINA ILLUMINAZIONE PUBBLICA
- POZZETTO ILLUMINAZIONE PUBBLICA
- PALO DI ILLUMINAZIONE PUBBLICA

STRADA DI PIANO DI PREVISIONE

STRADA DI PIANO DI PROGETTO

AREE SOGGETTE A TRASFORMAZIONE SUB - AMBITO 2A
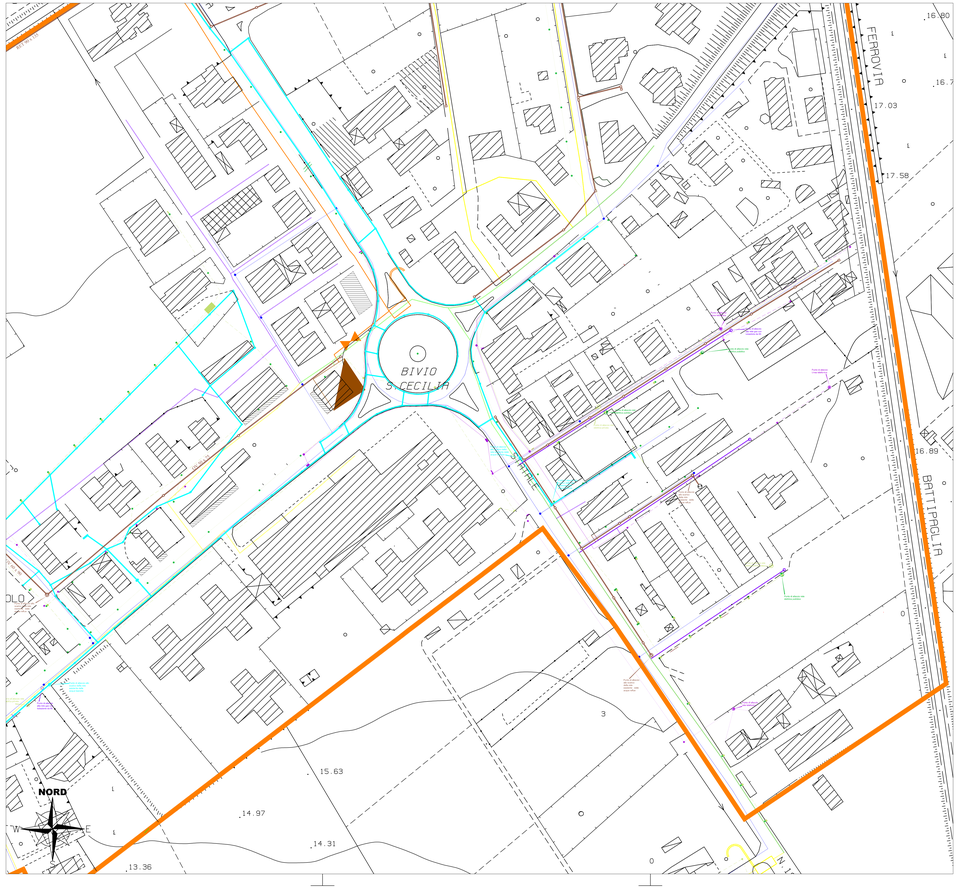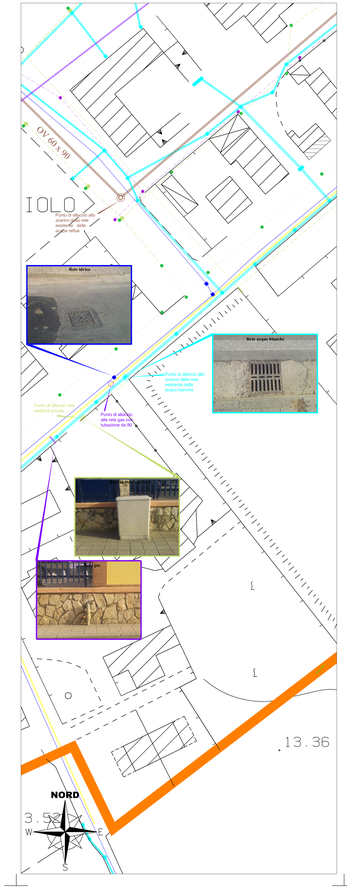
TOTALE SUPERFICIE P.U.A. SUB-AMBITO 2A SCHEDA N. 6 - SANTA CECILIA - MQ. 21.465,00