Regione Campania

COMUNE DI EBOLI
Provincia di Salerno

REDAZIONE PIANO URBANISTICO "SUB-AMBITO 2A"
- SCHEDA N° 6 "SANTA CECILIA" -
- INIZIATIVA PRIVATA -

Integrazione agli elaborati progettuali del
PIANO URBANISTICO ATTUATIVO DI INIZIATIVA PRIVATA AMBITO "S. CECILIA" - SUB AMBITO 2A"
- Vs. richiesta del 25/03/2015, prot. n. 10156 -

Committente:
Società **"TOP HOUSE s.r.l."**
Sig. **NIGRO PASQUALE**
Sig.ra **ALFANO ANNARITA**

TOP HOUSE srl
L'AMMINISTRATORE

Data:
Marzo 2015

Tavola:
c03bis

Elaborato:
Planimetria della Viabilità

Scala:
1/1000

Progettisti:
Ing. Raffaele La Brocca
Ing. Michele Malandrino

Collaboratori:
Arch. Rodolfo D'Urso
Geom. Carmine La Brocca
Geom. Serge Patrick Russo
Geom. Cosimo Joshua La Brocca
Geom. Giuseppe Infante
Geom. Pietro Conte

LEGENDA - P.U.A. " SANTA CECILIA " SUB-AMBITO 2A

- Localizzazione dell'Area di Intervento P.U.A. Sub-Ambito 2A -
- Sagoma Esterna Pareti Finestrate
- Viabilità di Piano - P.U.A. Sub-Ambito 2A Mq. 2.883,30

STRADA DI PIANO DI PREVISIONE

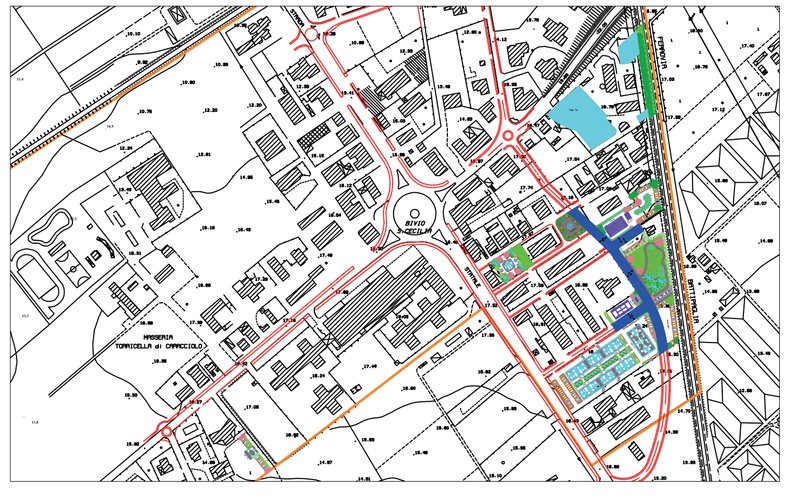
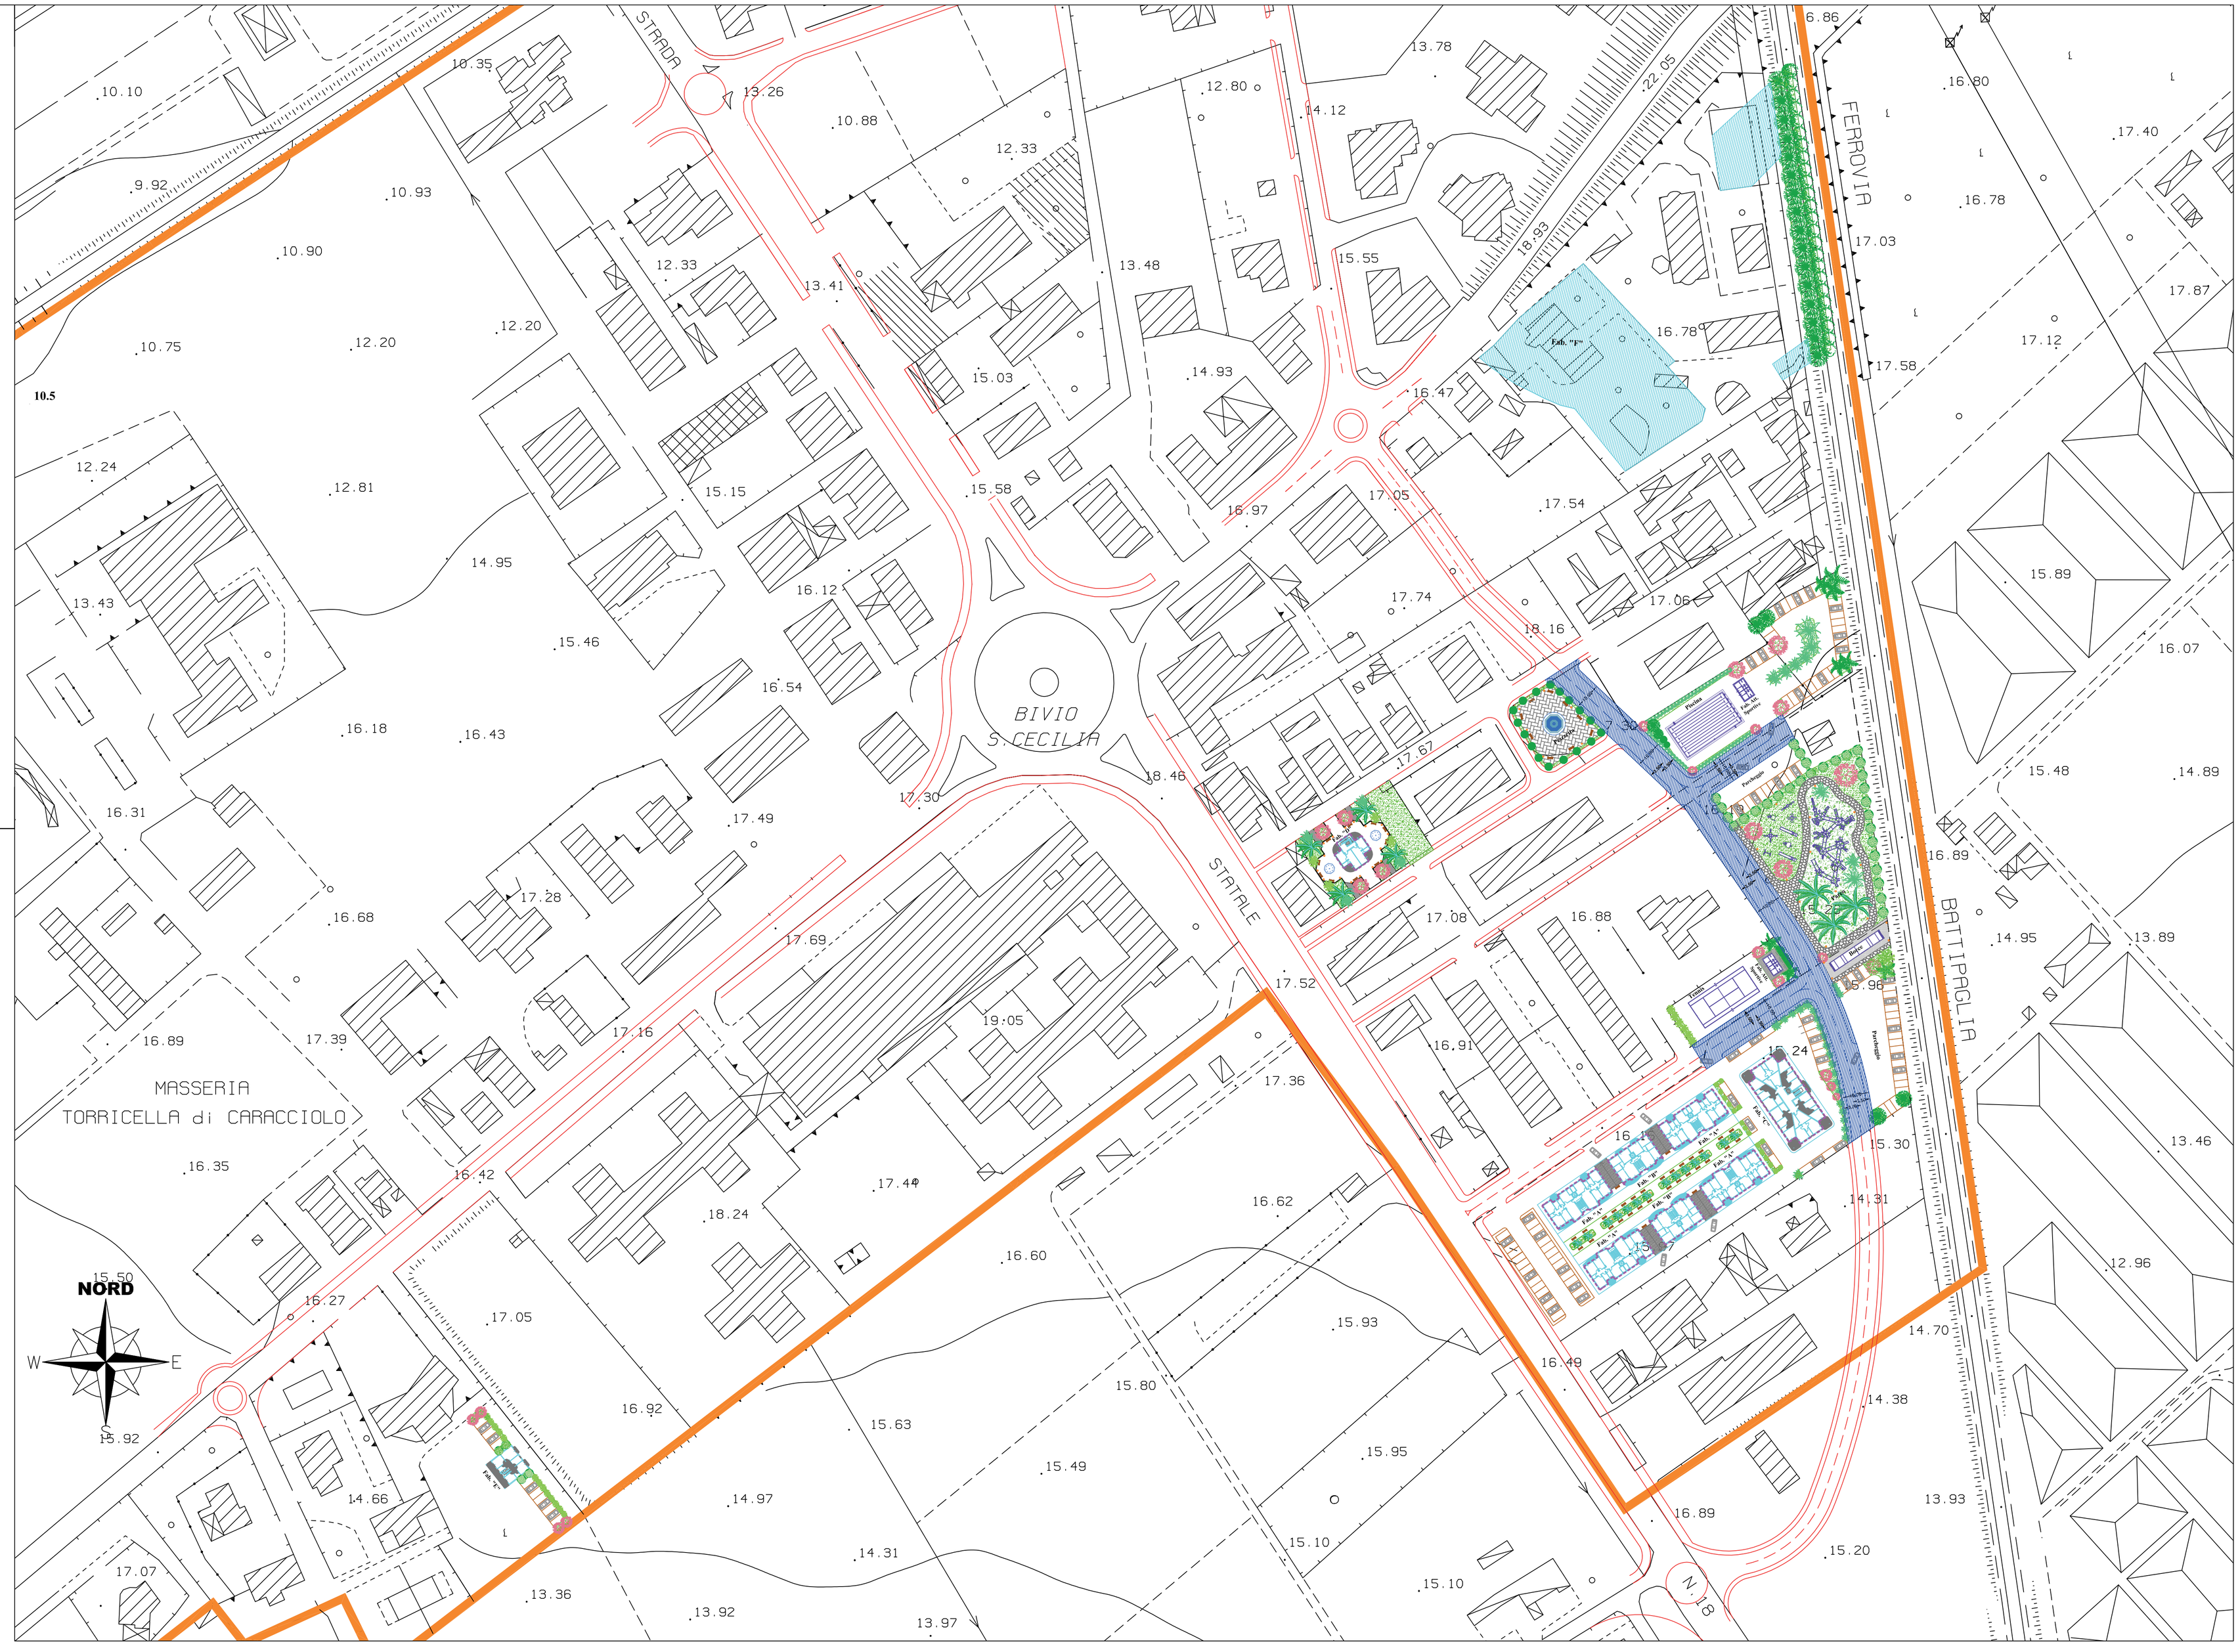
TOTALE SUPERFICIE P.U.A. SUB-AMBITO 2A
SCHEDA N. 6 - SANTA CECILIA - MQ. 21.465,00