

Regione Campania
COMUNE DI EBOLI
Provincia di Salerno

**REDAZIONE PIANO URBANISTICO "SUB-AMBITO 2A"
- SCHEDA N° 6 "SANTA CECILIA"
- INIZIATIVA PRIVATA**

Integrazione agli elaborati progettuali del
PIANO URBANISTICO ATTUATIVO DI INIZIATIVA PRIVATA "S. CECILIA" - SUB-AMBITO 2A"
- Vs. richiesta del 25/03/2015, prot. n. 10156 -

TOP HOUSE
Società "TOP HOUSE s.r.l."
Sig. NIGRO PASQUALE
Sig.ra ALFANO ANNARITA
















Data:
Marzo 2015

Elaborato:
Scala:
1/200

**Calcolo Planovolumetrico di
Progetto e Verifica Urbanistica**

Collaboratori:
Arch. Rodolfo D'Urso
Geom. Carmine La Brocca
Geom. Serge Patrick Russo
Geom. Cosimo Josiua La Brocca
Geom. Giuseppe Infante
Geom. Pietro Conte

Progettisti:
Ing. Raffaele La Brocca
Ing. Michele Malandrino

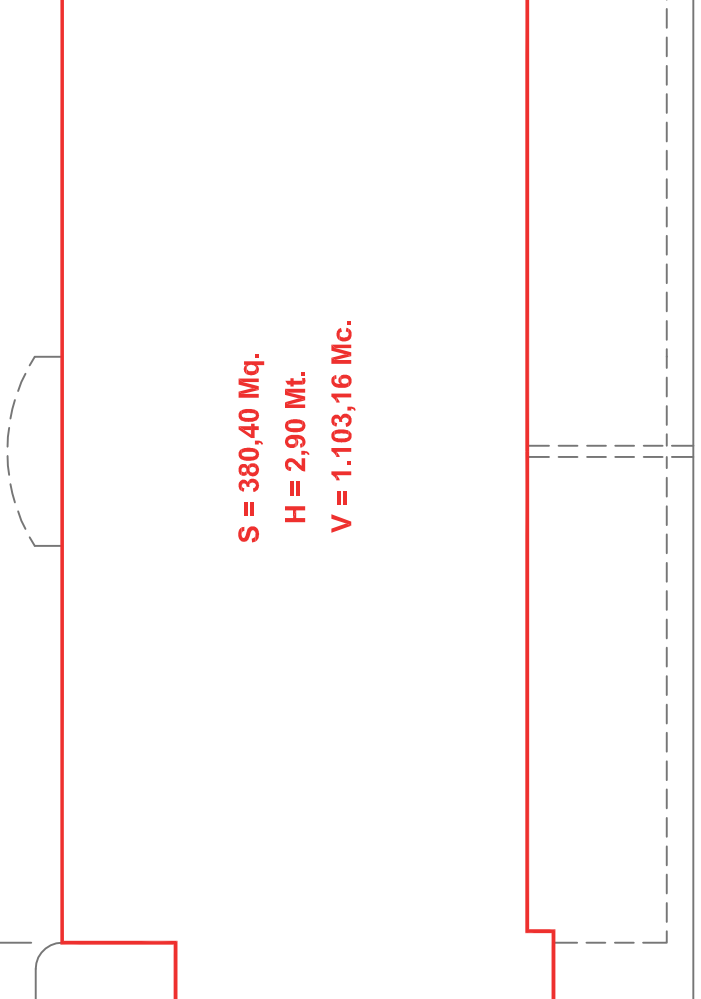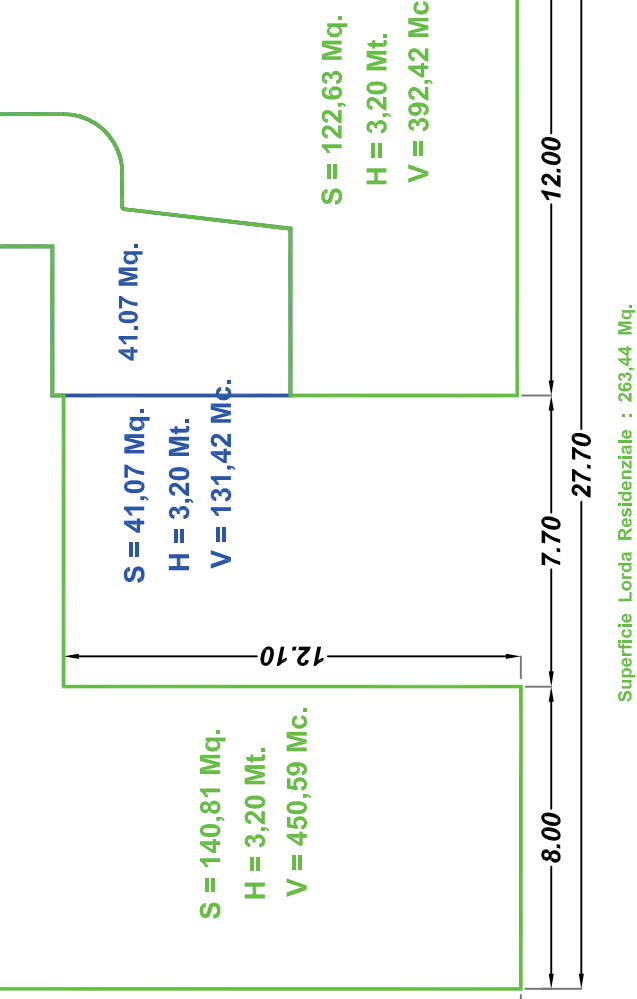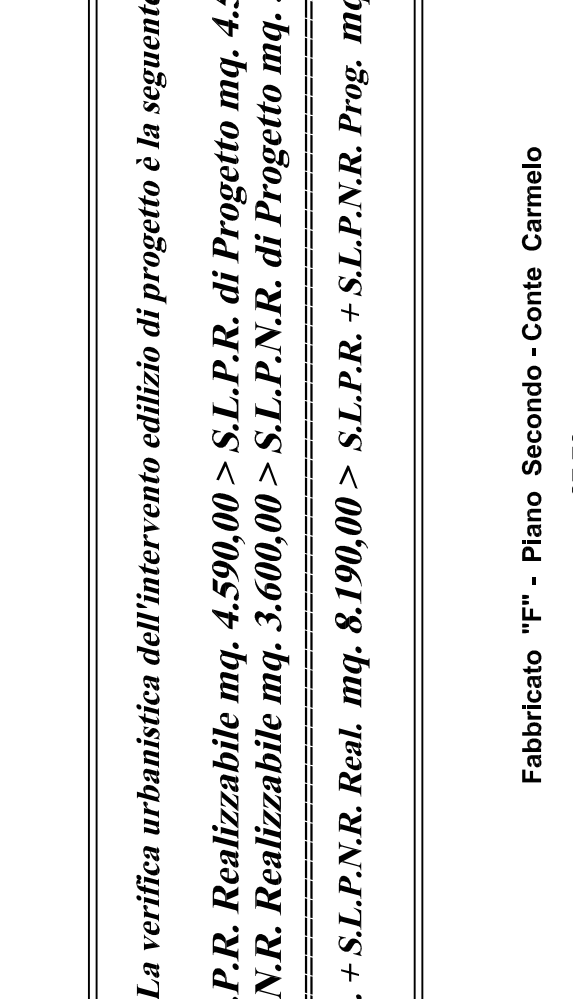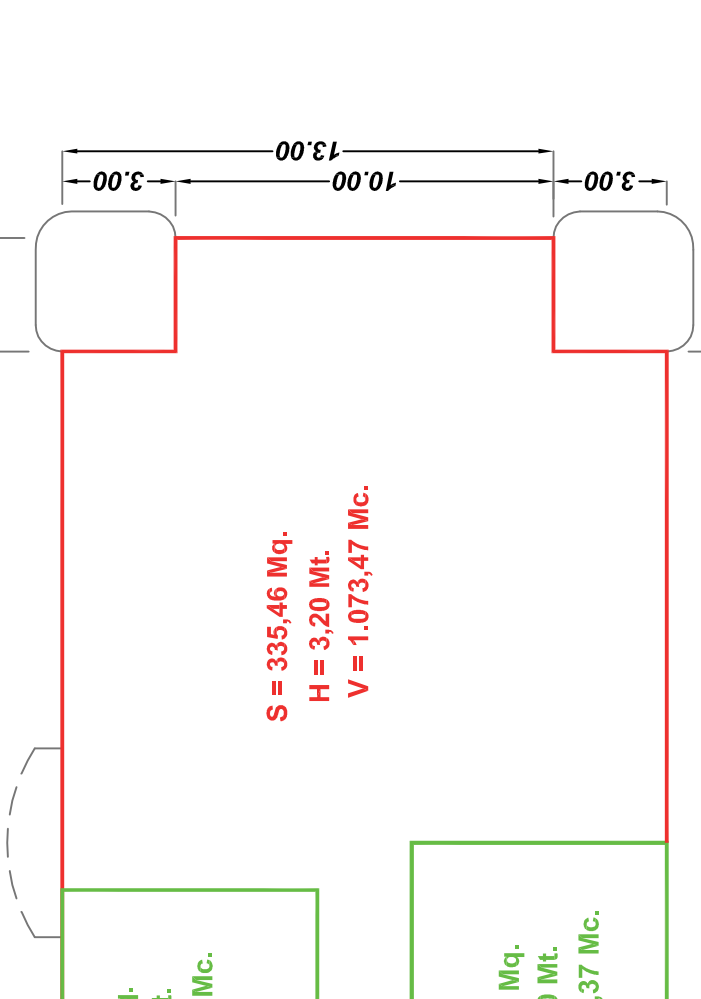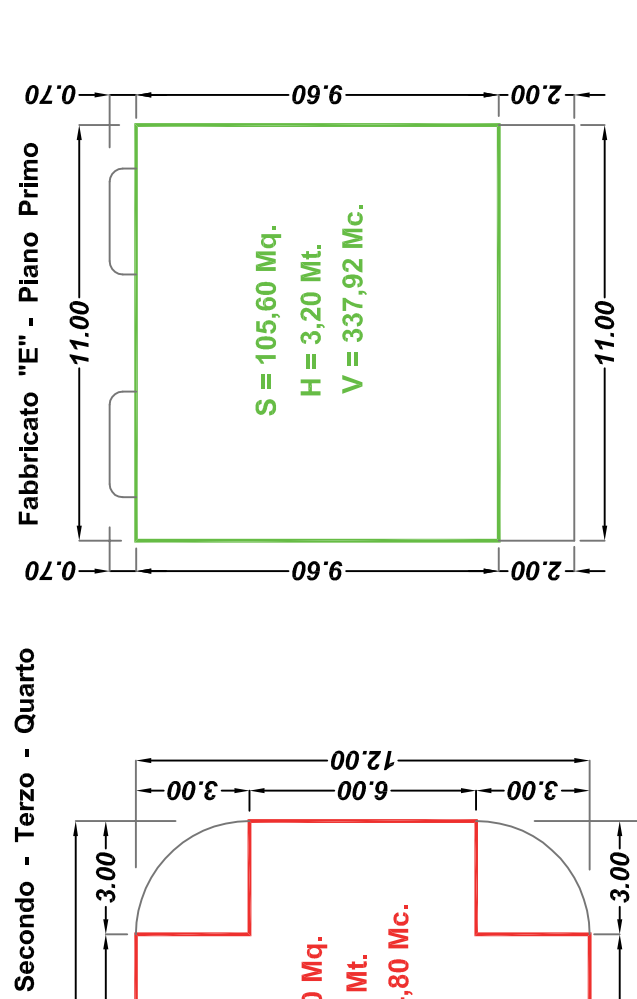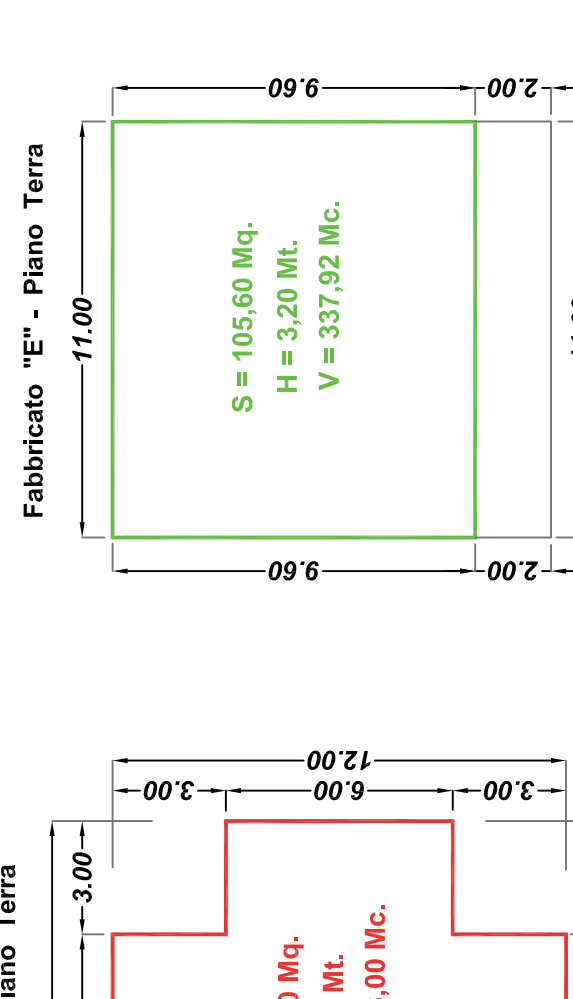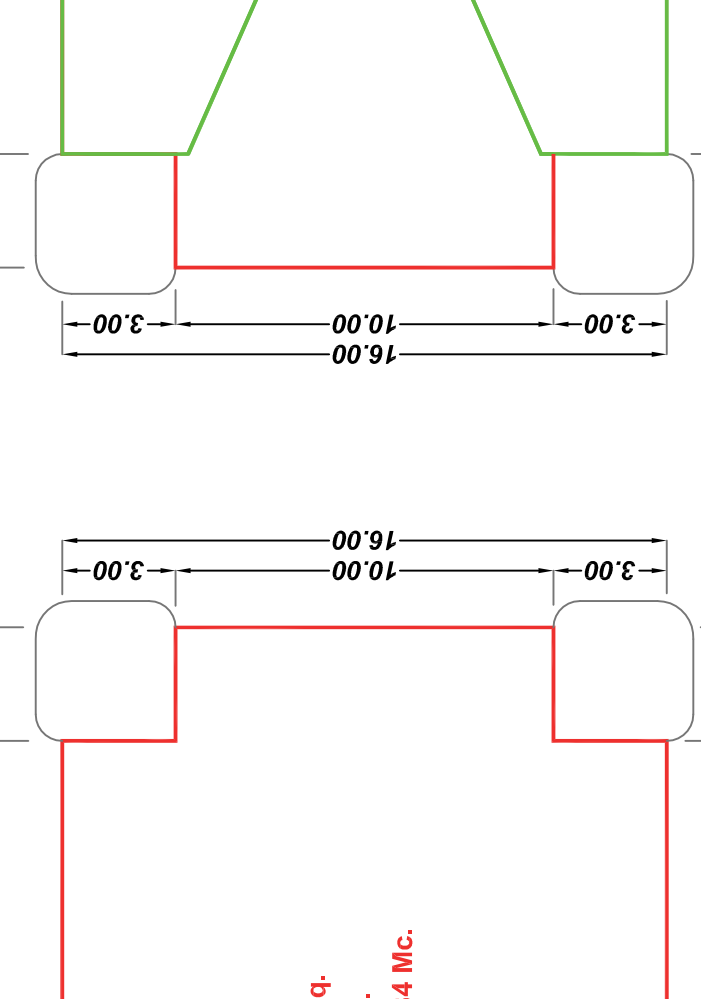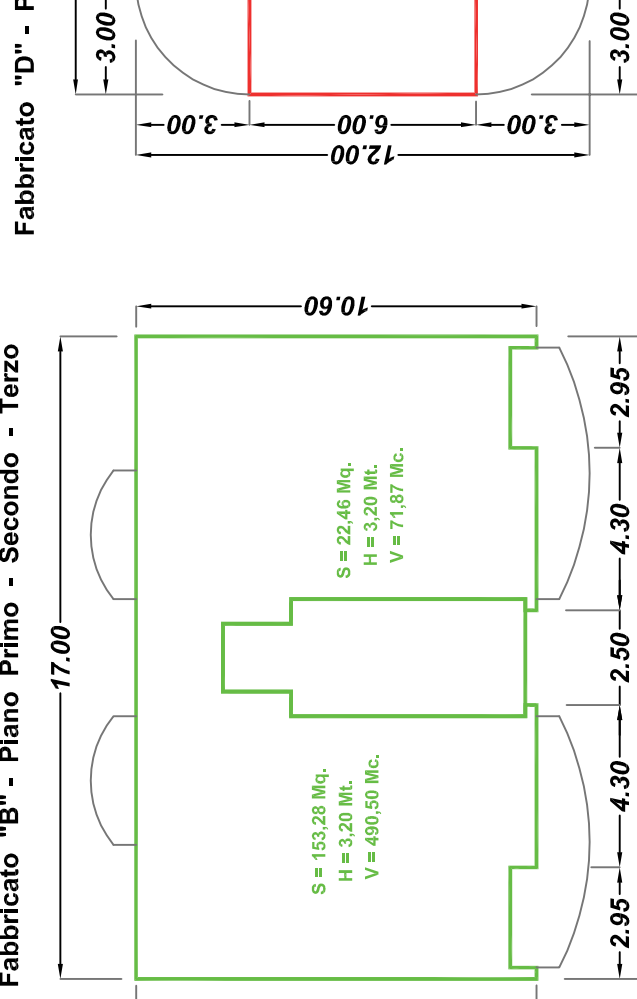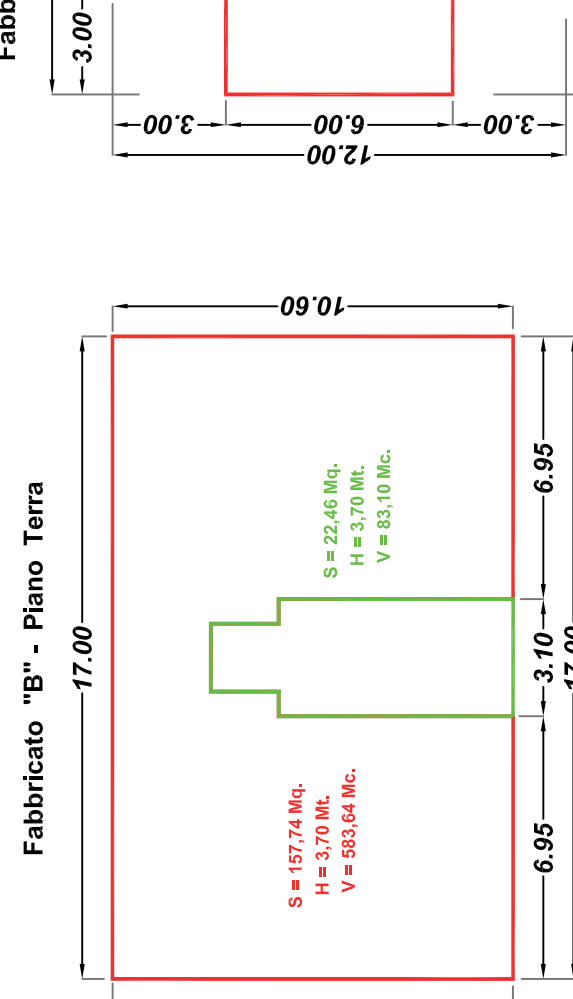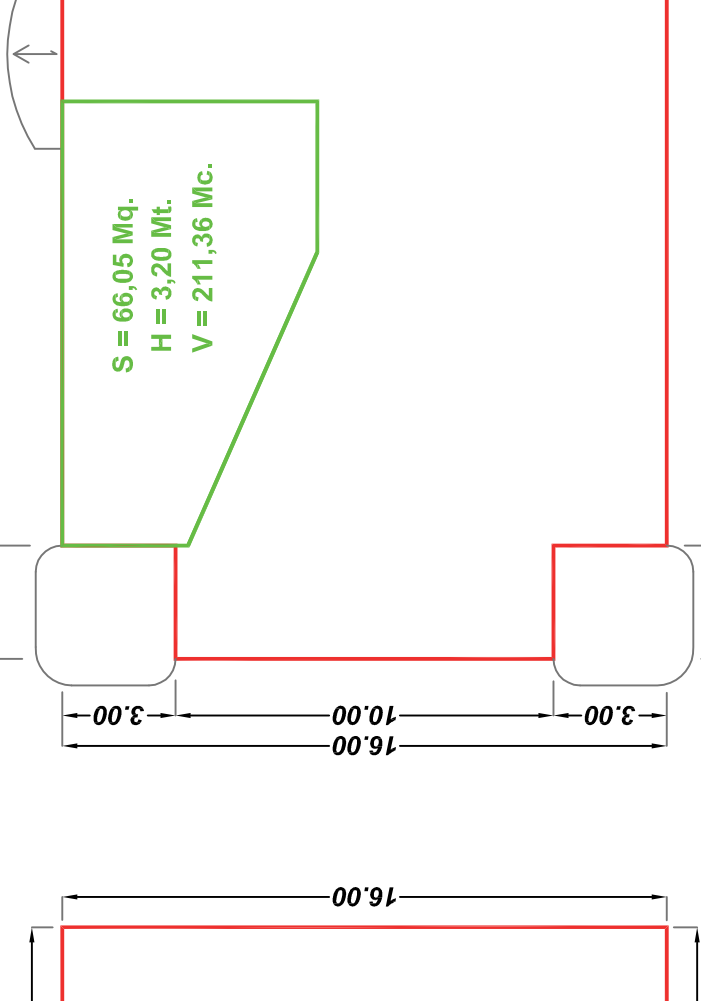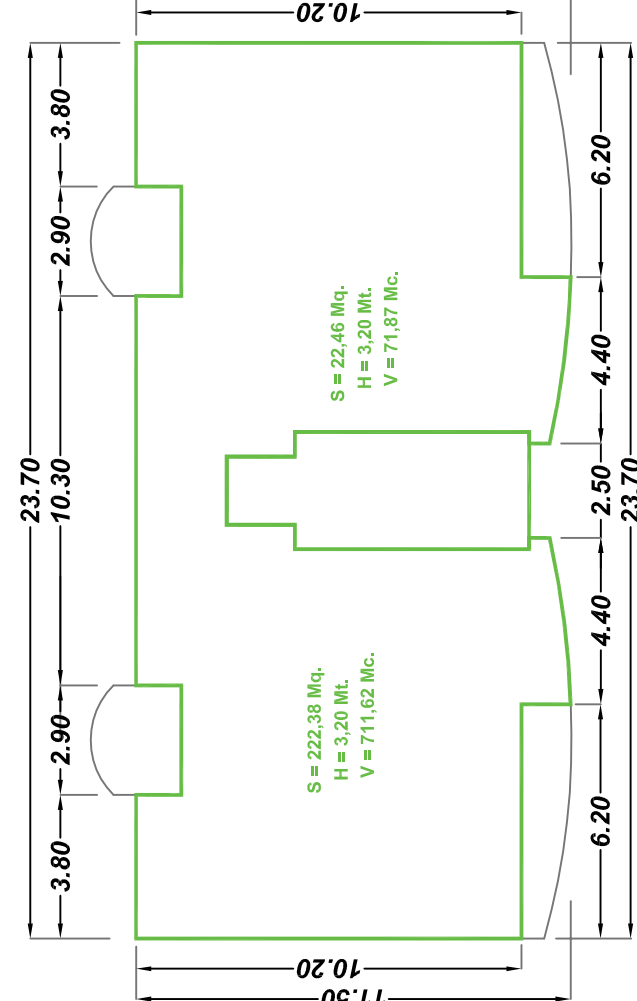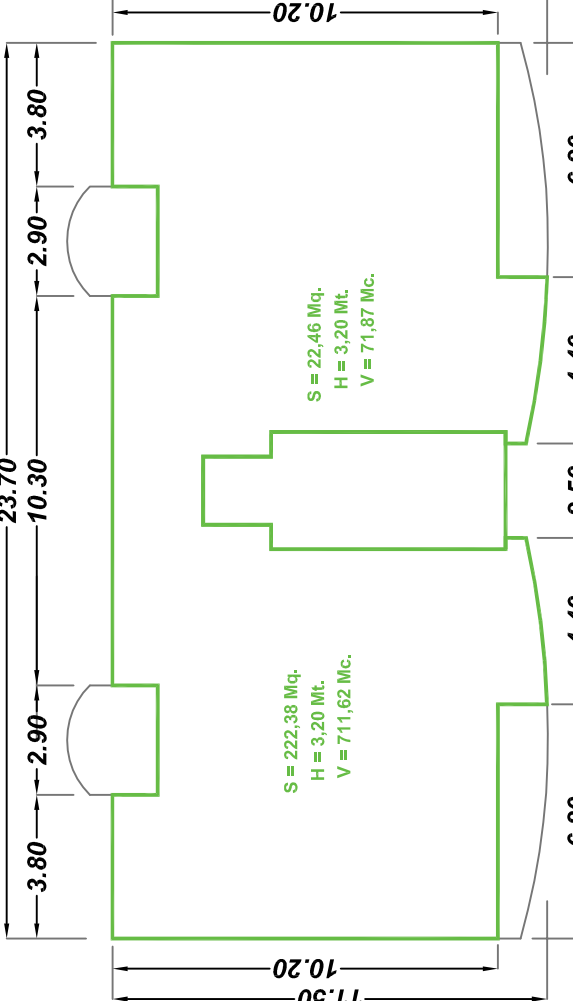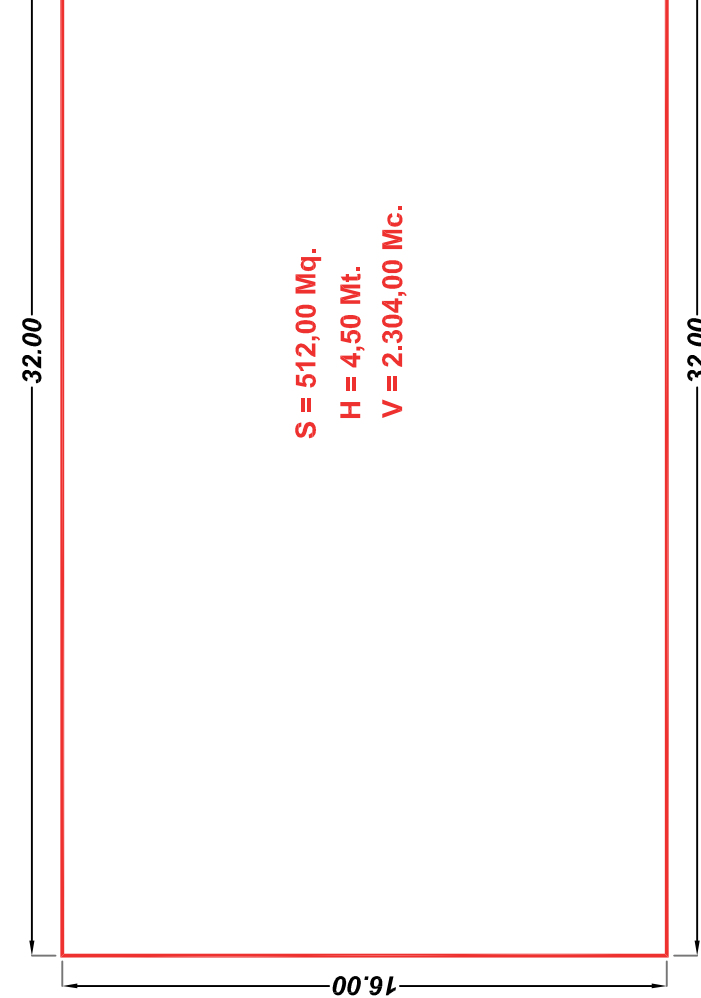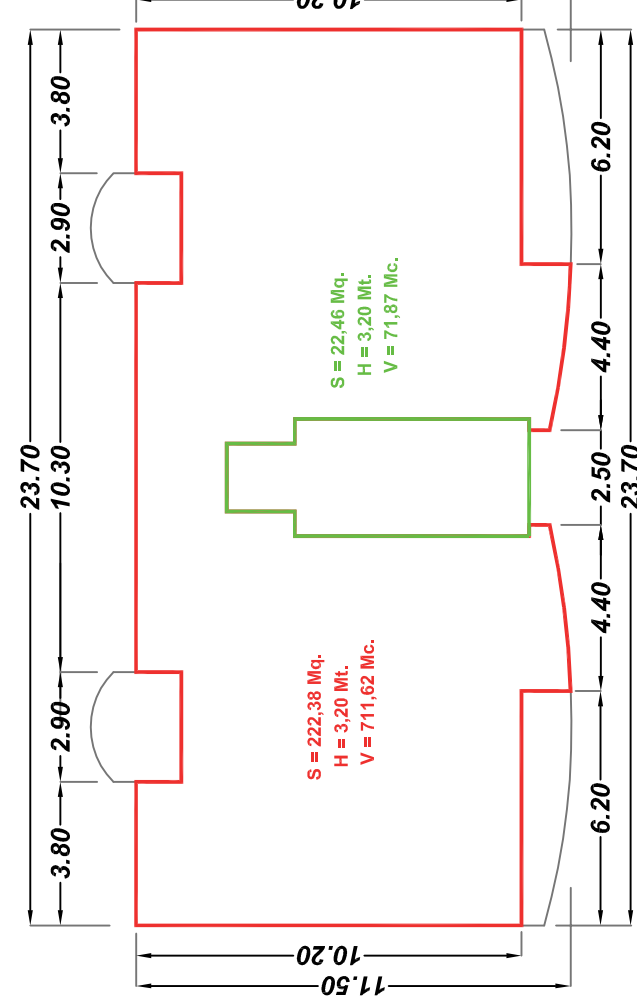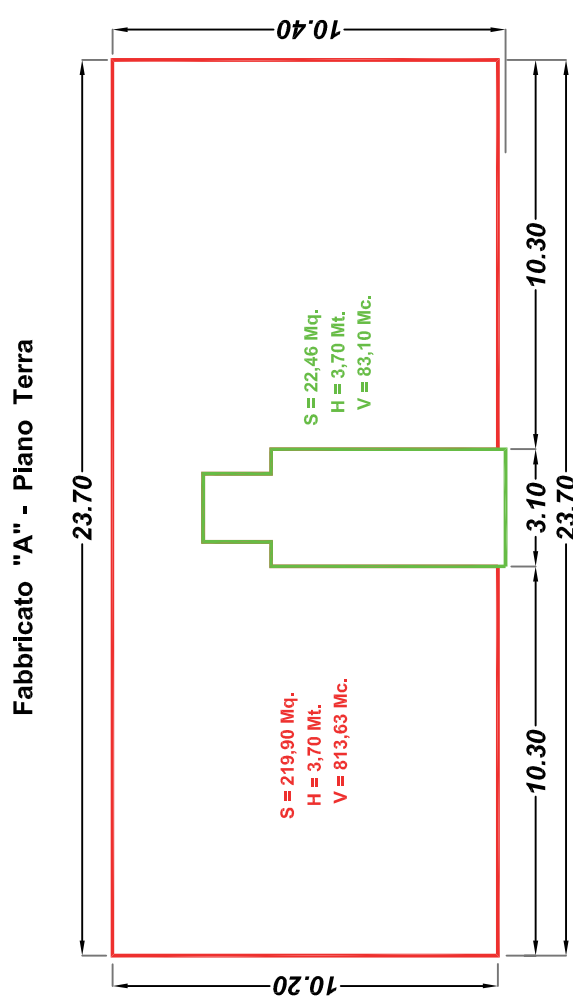

RIEPILOGO PLANOVOLUMETRICO NON RESIDENZIALE

PIANO	SUPERFICIE	ALTEZZA	VOLUME
FABBRICATO "A" - n° 04 Fabbricati -			
Piano Terra	4 x 219,90 = 879,60	3,70	3.254,52
Piano Primo	222,38	3,20	711,62
FABBRICATO "B" - n° 02 Fabbricati -			
Piano Terra	2 x 181,74 = 363,48	3,70	1.167,28
FABBRICATO "C"			
Piano Terra	512,00	4,50	2.304,00
Piano Primo	409,95	3,20	1.311,84
Piano Secondo	335,46	3,20	1.073,47
Piano Terzo	380,40	2,90	1.103,16
FABBRICATO "D"			
Piano Terra	108,00	3,50	378,00
Piano Primo	108,00	3,10	334,80
Piano Secondo	108,00	3,10	334,80
Piano Terzo	108,00	3,10	334,80
Piano Quarto	108,00	3,10	334,80
TOTALE	MQ. 3.595,27	//////	MC. 12.645,09



RIEPILOGO PLANOVOLUMETRICO RESIDENZIALE

PIANO	SUPERFICIE	ALTEZZA	VOLUME
FABBRICATO "A" - n° 04 Fabbricati -			
Scala - Piano Terra	4 x 22,46 = 89,84	3,70	332,40
Scala - Piano Primo	22,46	3,20	71,87
Piano Primo	3 x 244,84 = 734,52	3,20	2.350,47
Piano Secondo	4 x 244,84 = 979,36	3,20	3.135,96
FABBRICATO "B" - n° 02 Fabbricati -			
Scala - Piano Terra	2 x 22,46 = 44,92	3,70	166,20
Piano Primo	2 x 175,74 = 351,48	3,20	1.124,74
Piano Secondo	2 x 175,74 = 351,48	3,20	1.124,74
Piano Terzo	2 x 175,74 = 351,48	3,20	1.124,74
FABBRICATO "C"			
Piano Primo	66,05	3,20	211,36
Piano Secondo	140,54	3,20	449,73
FABBRICATO "E"			
Piano Terra	105,60	3,20	337,92
Piano Primo	105,60	3,20	337,92
FABBRICATO "F" - Conte Carmelo			
Piano Secondo	263,44	//////	845,91
TOTALE	MQ. 4.586,13	//////	MC. 14.745,02

**Superficie Lorda di Pavimento
Non Residuale - S.L.P.N.R. -**

**Superficie Lorda di Pavimento
Residuale - S.L.P.R. -**

La verifica urbanistica dell'intervento edilizio di progetto è la seguente :
S.L.P.R. Realizzabile mq. 4.590,00 > S.L.P.R. di Progetto mq. 4.586,13
S.L.P.N.R. Realizzabile mq. 3.600,00 > S.L.P.N.R. di Progetto mq. 3.595,27
S.L.P.R. + S.L.P.N.R. Real. mq. 8.190,00 > S.L.P.R. + S.L.P.N.R. Prog. mq. 8.181,40

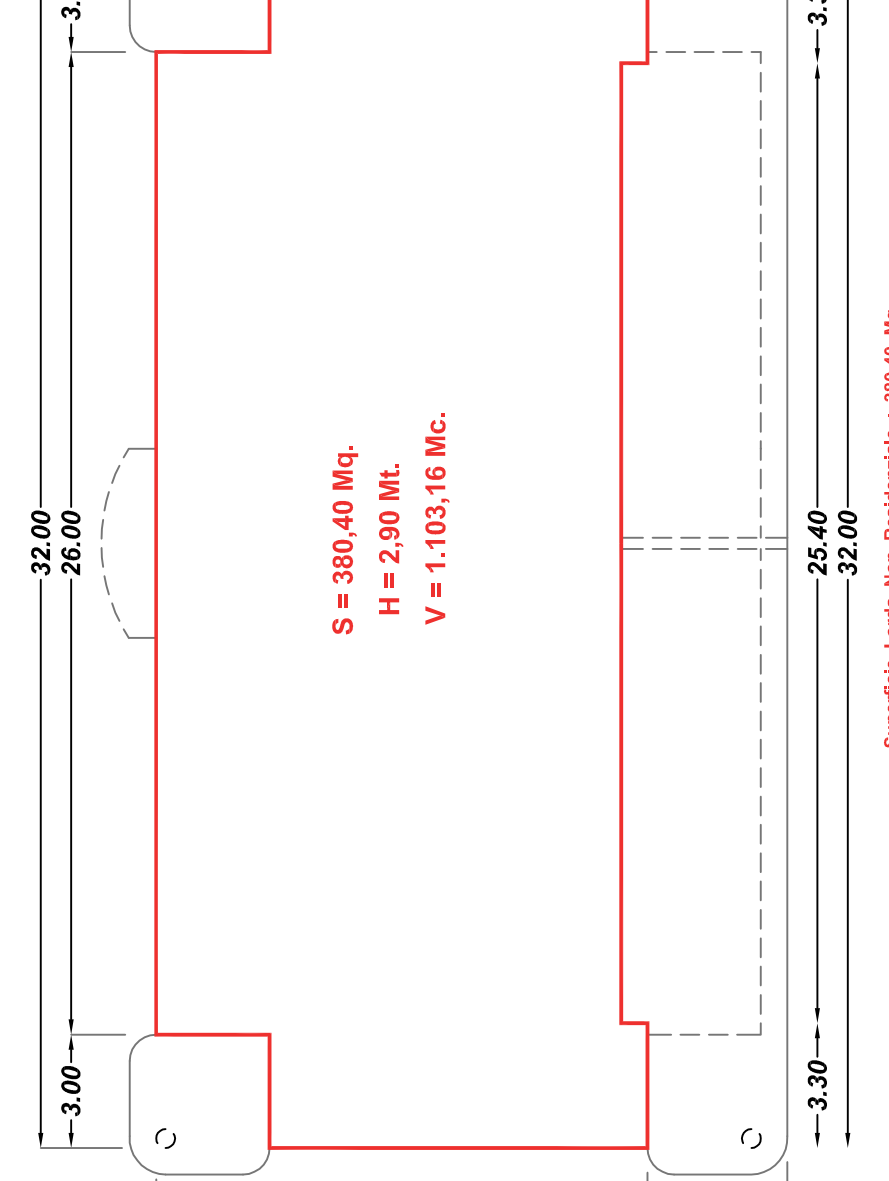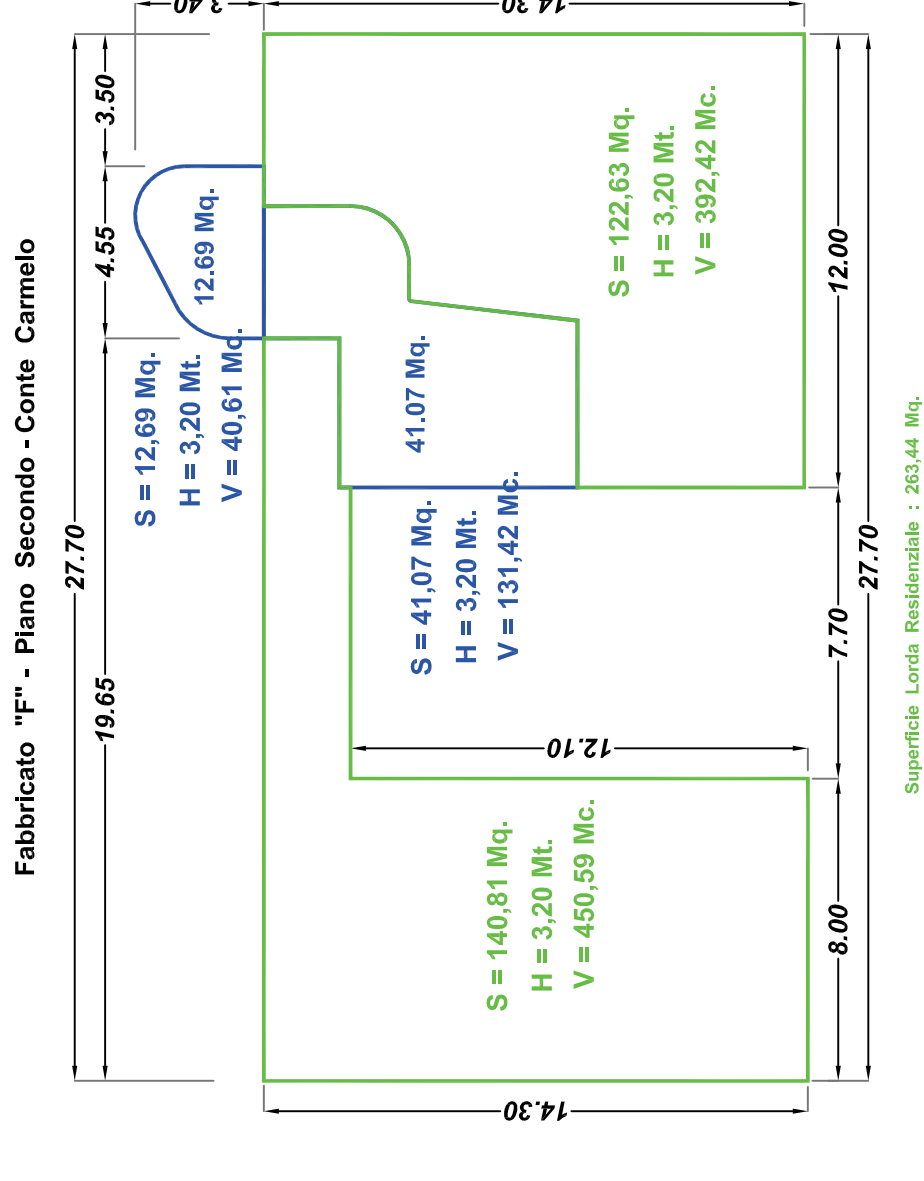

Superficie Londa Non Residuale: 380,40 Mc.
Volume Londa Non Residuale: 1.103,16 Mc.