Studio di Progettazione
Ing. Raffaele La Brocca

S.S. 18 - Km. 83,645 - Parco Gioioso -
84025 - Santa Cecilia - EBOLI - (SA) -
Tel. : 0828/601264 - Fax : 0828/600863 -
Cell. : 333/9989986 -
P. IVA n. : 01816420655 -
C.F. : LBR RFL 55C02 D390Y -
WWW. LABROCCAPROGETTAZIONI.COM
INFO@LABROCCAPROGETTAZIONI.COM

Pratica : 2013/0025	Regione CAMPANIA	Provincia SALERNO	Comune EBOLI
Prot.llo n° : 14/00043/U			

Oggetto : - PIANO URBANISTICO ATTUATIVO "SUB-AMBITO 1" -
- SCHEDA N. 2 "CUPE" - DI INIZIATIVA PRIVATA -
(ai sensi della Legge Regionale n. 16 del 22/12/2004, art. 27, co. 1, lett. c) e s.m.i. del 05/01/2011, n. 1)
Integrazione alla Comunicazione Esame Conclusivo - PARERE DI DINIEGO
- Art. 10 bis, della Legge 241/90 del 26 Agosto 2014 -

Elaborato :

PLANIMETRIA D'INSIEME DI PIANO

Committenti :
D'Arco Cosimo
Nigro Gelsomino
Albanese Rocco

Progettista :

Direttore dei Lavori :

Approvazione Elaborato :
Firme :

TAVOLA : c01 int.	Agg. : 001 del Settembre 2014	Responsabile Progettazione : Ing. Raffaele La Brocca	Responsabile Direzione Lavori : Ing. Raffaele La Brocca
	Rev. : 001 del Settembre 2014	Scala : 1:500 -	Data : Settembre 2014
Operatore : Geom. Carmine La Brocca		Arch. File : SERVERHP\Prot.\2013-0025\Planimetr.d'Insieme.Piano.dwg	

- SPAZIO RISERVATO ALL'ENTE PUBBLICO -

© Studio di Progettazione - Ing. Raffaele La Brocca, si riserva la proprietà di questo disegno e ne vieta la riproduzione e la divulgazione a terzi se non autorizzato.

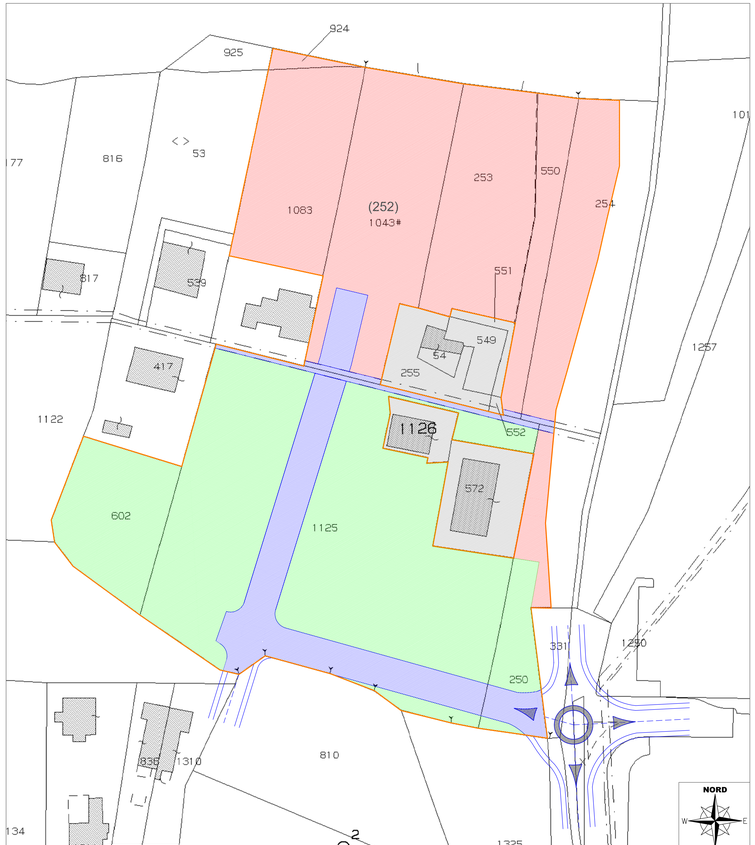

LEGENDA : TABELLA RIASSUNTIVA DELLE SUPERFICI A QUOTA + 0,00 - STATO DI FATTO -

N.C.T. - Foglio	Mappale n°	Superficie	Superficie Interna Sub-Ambito 1
19	250	1.605	1.007
19	252	2.750	2.750
19	253	1.783	1.783
19	254	2.753	1.414
19	550	841	841
19	602	1.408	1.408
19	1125	8.832	8.832
19	1083	2.645	1.848
- T O T A L E -		22.617,00	19.883,00

LEGGENDA : TABELLA RIASSUNTIVA DI RIPARTIZIONE DELLE QUOTE EDIFICATORIE DEL P.U.A. CUPE - SUB-AMBITO 1

Proprietari	Percentuale di Possesso %	S.L.P. Residenziale Mq.	S.L.P. Non Residenziale Mq.	S.L.P. Residenziale Aggiuntiva Legge 01/2011	S.L.P. Non Residenziale Aggiuntiva Legge 01/2011	S.L.P. Residenziale TOTALE MQ.	S.L.P. Non Residenziale TOTALE MQ.
D'Arco Cosimo	16.627/19.883 = 83,6242 %	3.123,36	3.123,36	752,62	0,00	3.875,98	3.123,36
Nigro Mario	1.848/19.883 = 9,29437 %	347,15	347,15	83,65	0,00	430,80	347,15
Albanese Rocco	1.408/19.883 = 7,08142 %	264,49	264,49	63,73	0,00	328,22	264,49
T O T A L I		3.735,00	3.735,00	900,00	0,00	4.635,00	3.735,00

LEGENDA : TABELLA RIASSUNTIVA DELLE SUPERFICI A QUOTA + 0,00 - STATO DI PROGETTO -

Localizzazione dell'Area di Intervento
P.U.A. " CUPE " - Sub-Ambito 1 -

Aree di Cessione - Sub-Ambito 1 - Spazi Pubblici Attrezzati - Mq. 8.513,48 - (Aree Sportive con Annesso Fabbricato Pertinenziale - Area Giochi Bambini - Parcheggi Pubblici - Verde Pubblico) -

Superficie Fondiaria P.U.A. Sub-Ambito 1
Mq. 8.960,36 -

Superficie Strada di Piano P.U.A. - Sub-Ambito 1
Mq. 2.409,16 -

Aree Ba Sature -

TOTALE SUPERFICI A QUOTA + 0,00
STATO DI PROGETTO : MQ. 19.883,00