

Studio di Progettazione  
Ing. Raffaele La Brocca

S.S. 18 - Km. 83,645 - Parco Gioioso -  
84025 - Santa Cecilia - EBOLI - (SA) -  
Tel. : 0828/601264 - Fax : 0828/600863 -  
Cell. : 333/9989986 -  
P. IVA n. : 0181642 065 5 -  
C.F. : LBR RFL 55C02 D390V -  
WWW.LABROCCAPROGETTAZIONI.COM  
INFO@LABROCCAPROGETTAZIONI.COM

Pratica : 2013/0025  
Profillo n° : 14/00025/U

Regione CAMPANIA  
Provincia SALERNO  
Comune EBOLI

Elaborato :  
**PROGETTO CALCOLO E VERIFICA DEI REQUISITI ILLUMINOTECNICI**

Comitanti :  
**D'Arco Cosimo**  
**Nigro Mario**  
**Albanese Rocco**

Approvazione Elaborato :  
Firma :  
*[Signature]*

Progettista :  
*[Signature]*  
Direttore dei Lavori :  
*[Signature]*

TAVOLA :  
Agg. : 001 del  
Maggio 2014  
Rev. : 001 del  
Maggio 2014

Responsabile Progettazione :  
Ing. Raffaele La Brocca  
Responsabile Direzione Lavori :  
Ing. Raffaele La Brocca  
Data : **Maggio 2014**

Operatore : Geom. Carmine La Brocca

Arch. File : SERVER\PH\Pat\2013\0025\Requisiti Illuminotecnici\doc  
**- SPAZIO RISERVATO ALLENTE PUBBLICO -**



Lo Studio di Progettazione - Ing. Raffaele La Brocca, si riserva la proprietà di questo disegno e ne vieta la riproduzione e la divulgazione a terzi non autorizzati

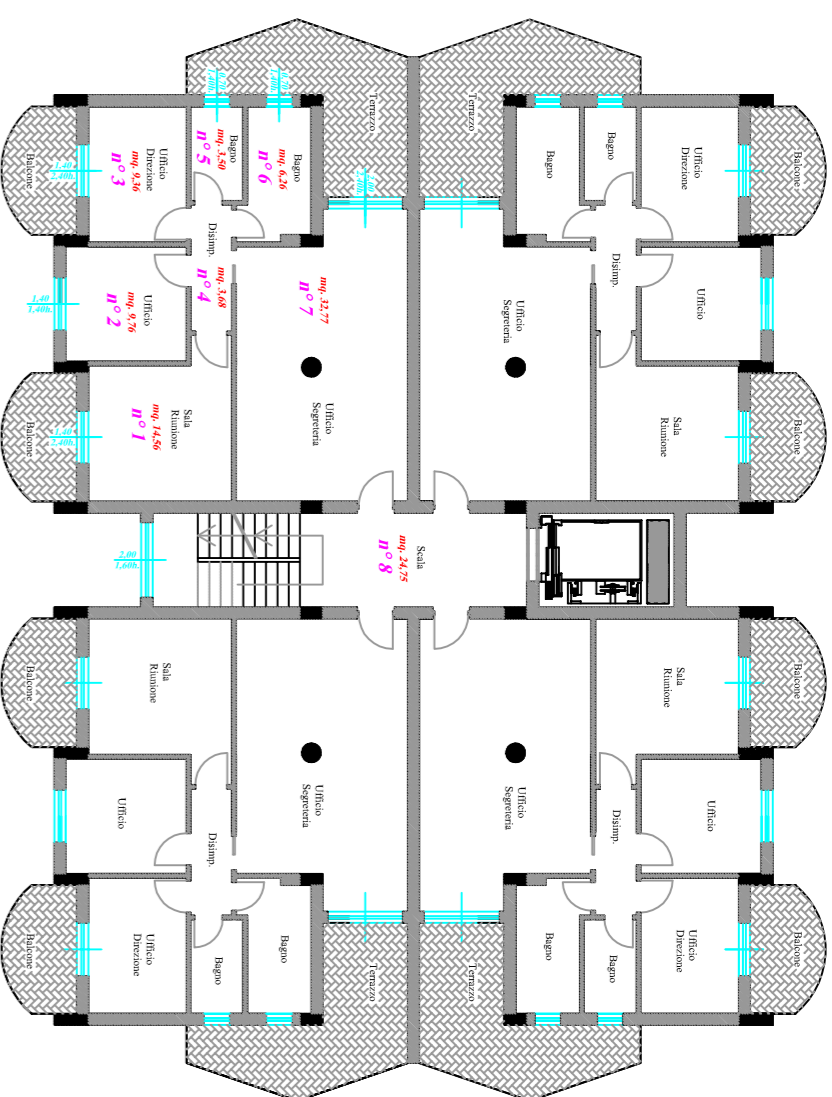


Table with 10 columns: room number, area, volume, and other technical data for the first floor plan.

STATO DI PROGETTO  
FABBRICATO "C" -  
Piano Primo Riferito & Primo - NON RESIDENZIALE

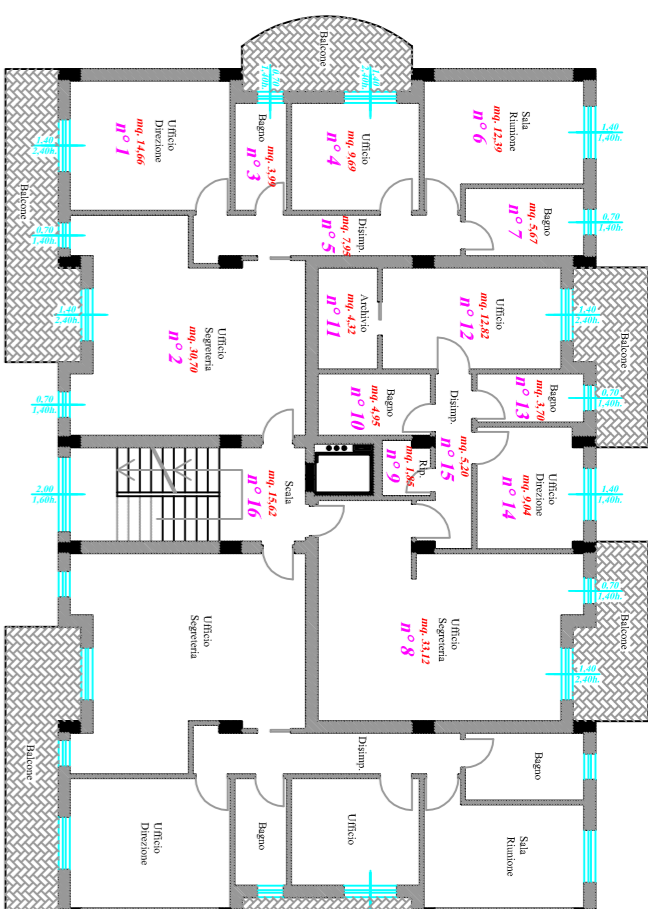


Table with 10 columns: room number, area, volume, and other technical data for the first floor plan.

STATO DI PROGETTO  
FABBRICATO "B" -  
Piano Primo Riferito & Primo - NON RESIDENZIALE

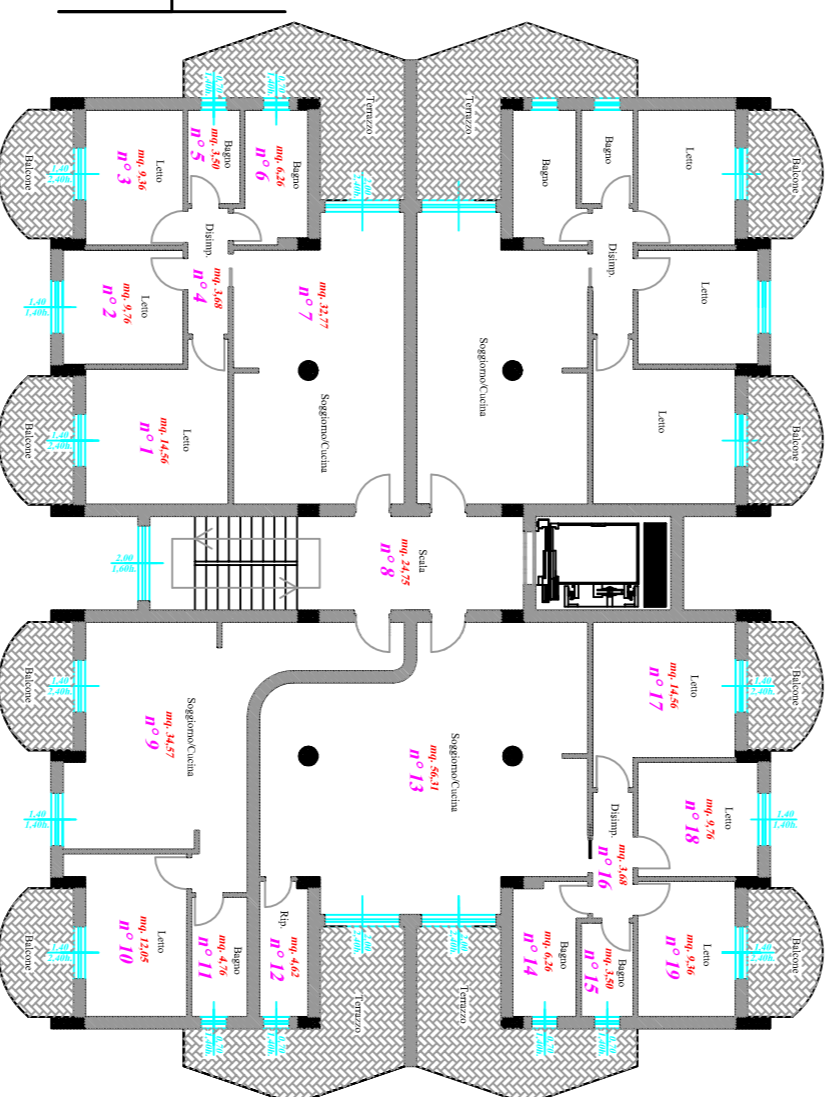


Table with 10 columns: room number, area, volume, and other technical data for the second floor plan.

STATO DI PROGETTO  
FABBRICATO "C" -  
Piano Primo Secondo - Terzo & Quarto - RESIDENZIALE

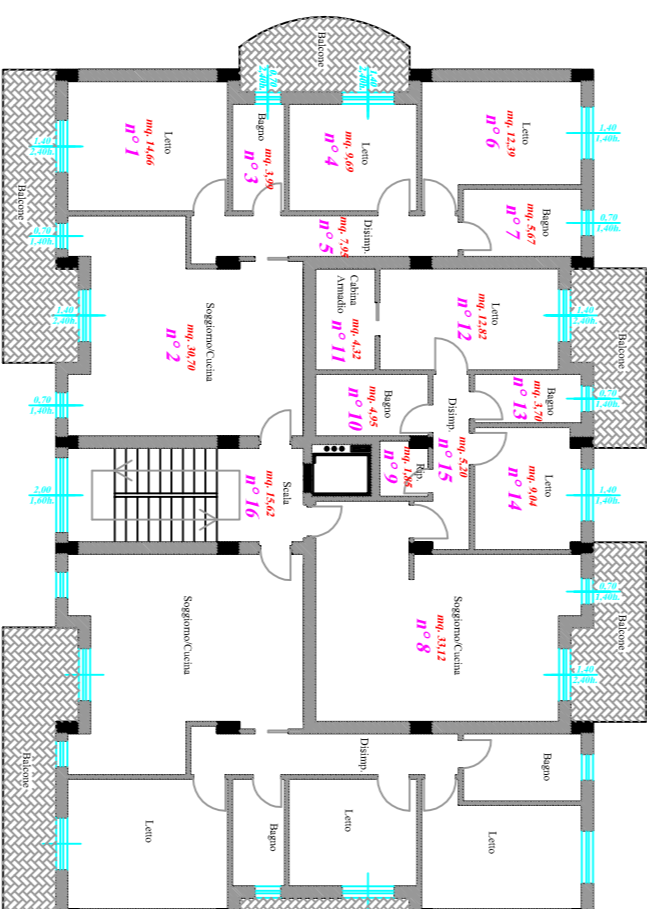


Table with 10 columns: room number, area, volume, and other technical data for the second floor plan.

STATO DI PROGETTO  
FABBRICATO "B" -  
Piano Primo Secondo - Terzo & Quarto - RESIDENZIALE

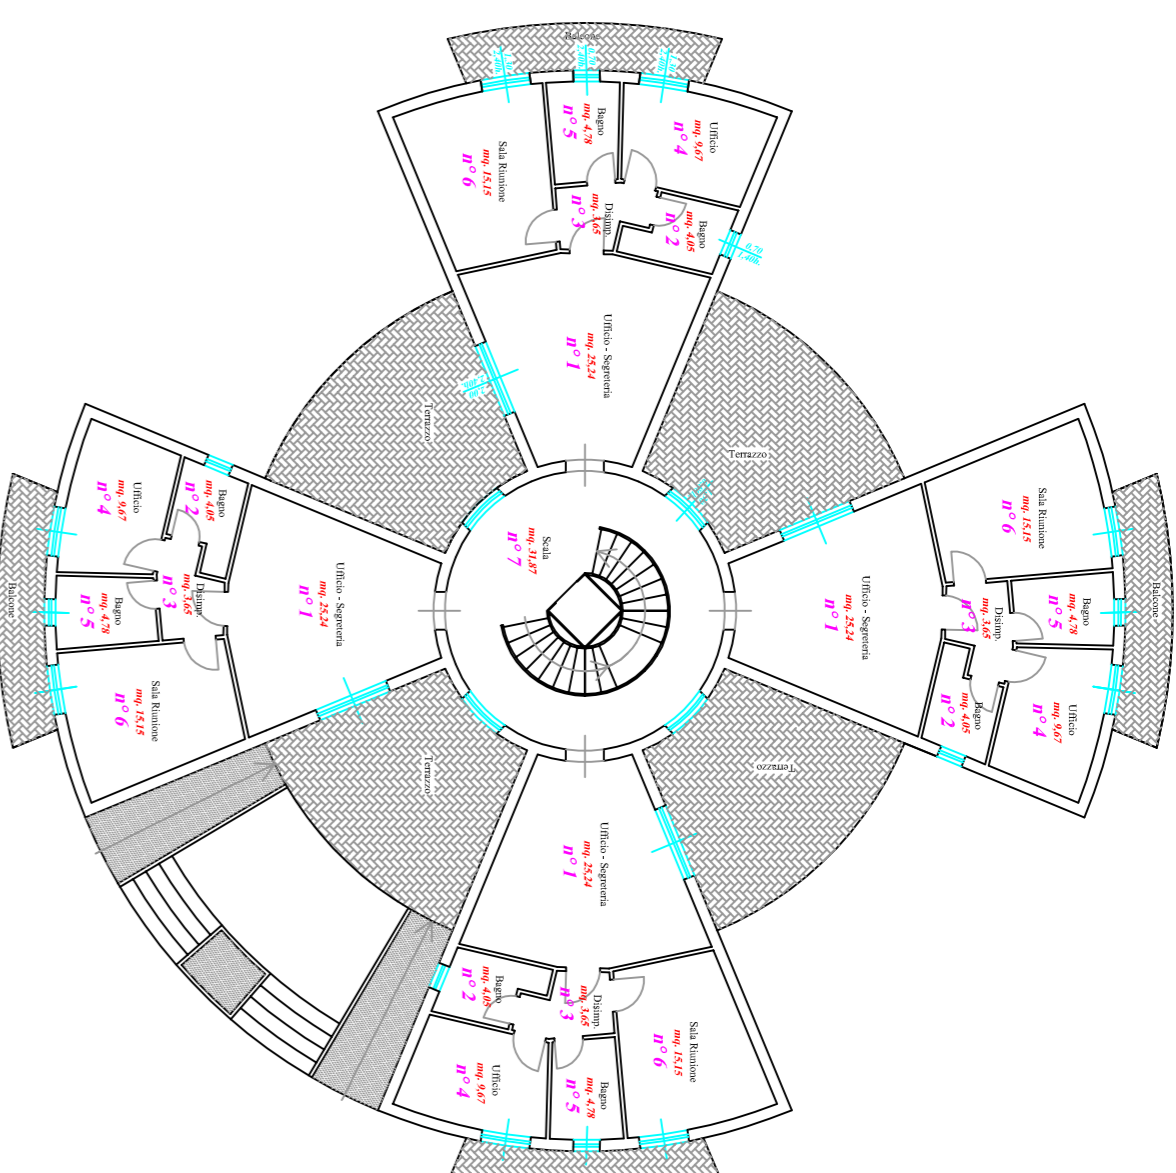


Table with 10 columns: room number, area, volume, and other technical data for the second floor plan.

STATO DI PROGETTO  
FABBRICATO "A" -  
Piano Primo Riferito & Primo - NON RESIDENZIALE

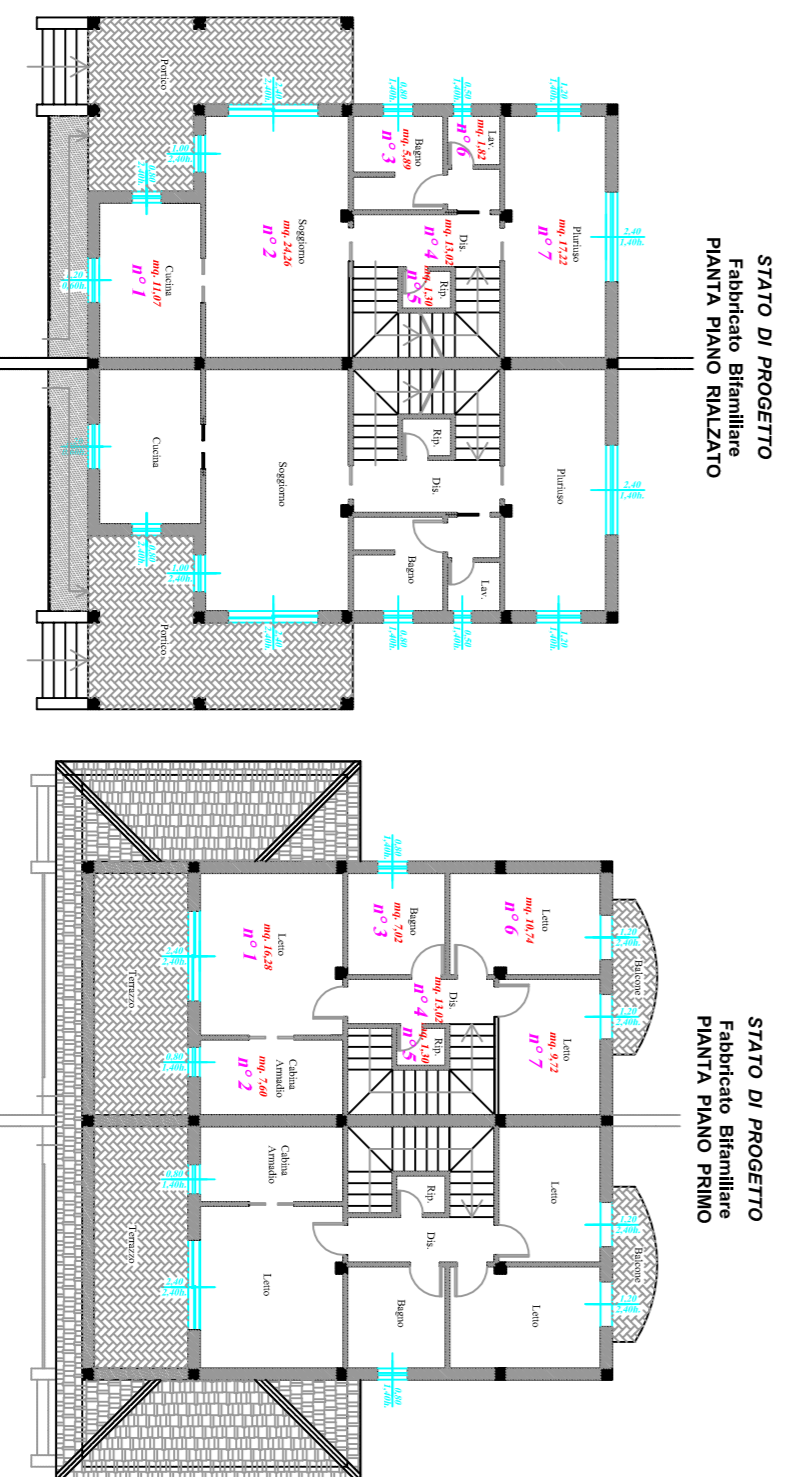


Table with 10 columns: room number, area, volume, and other technical data for the first floor plan.

STATO DI PROGETTO  
FABBRICATO Bimembre  
PIANTA PIANO RALZATO

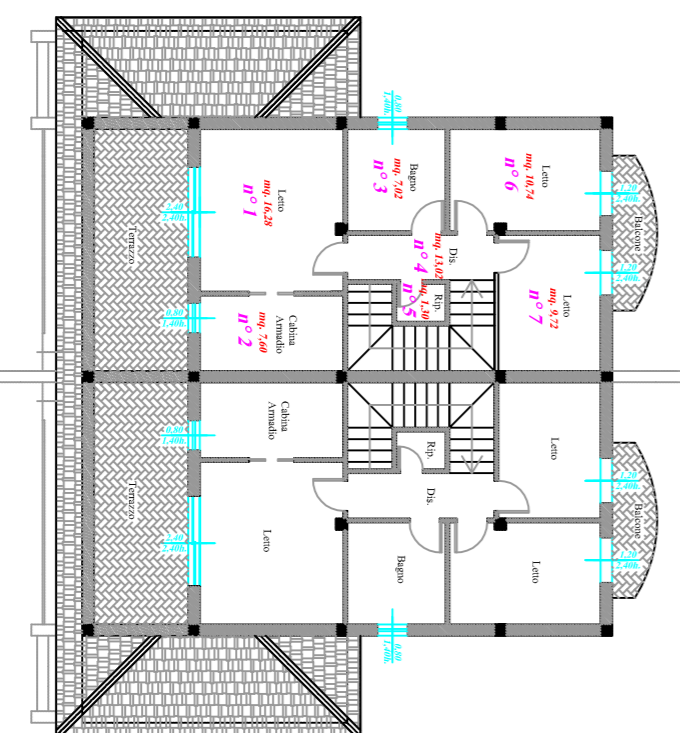


Table with 10 columns: room number, area, volume, and other technical data for the first floor plan.

STATO DI PROGETTO  
FABBRICATO Bimembre  
PIANTA PIANO RALZATO

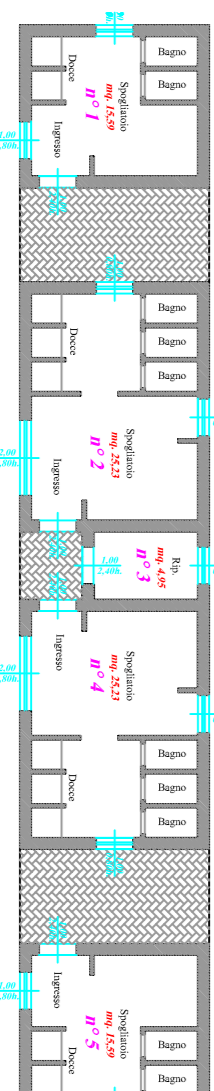


Table with 10 columns: room number, area, volume, and other technical data for the first floor plan.

STATO DI PROGETTO  
FABBRICATO Annesso  
PIANTA PIANO TERRA

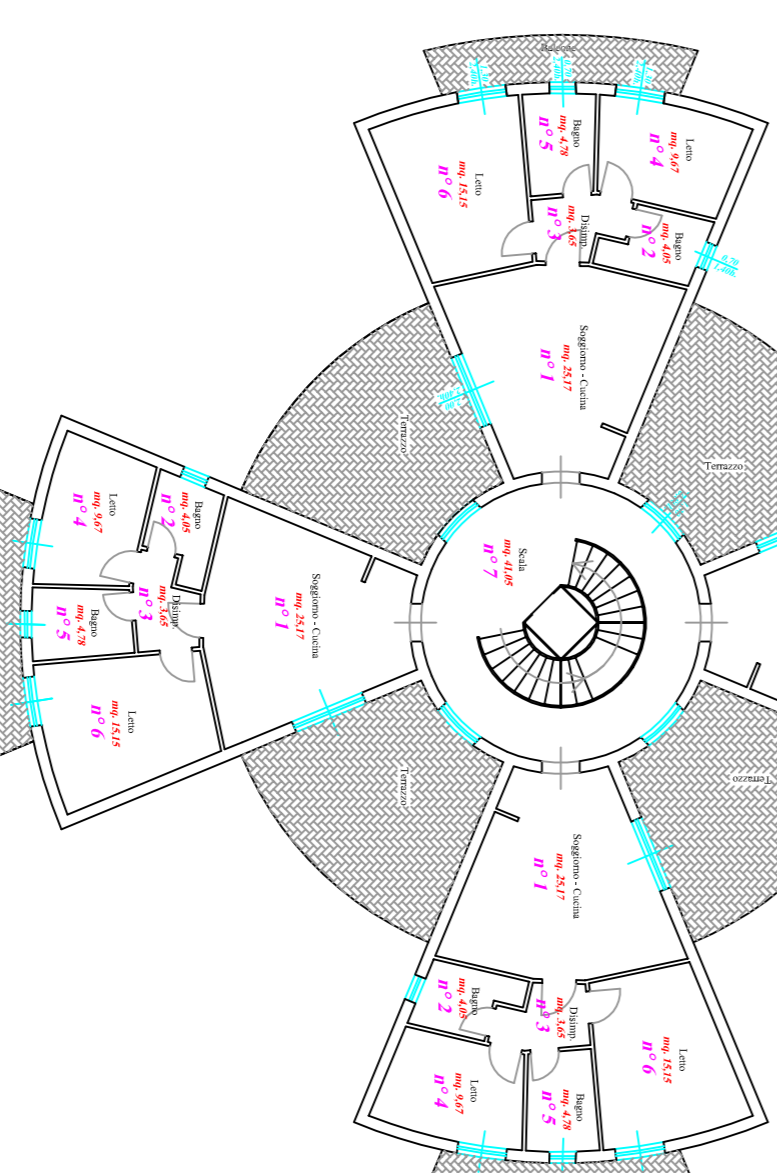


Table with 10 columns: room number, area, volume, and other technical data for the first floor plan.

STATO DI PROGETTO  
FABBRICATO Annesso  
PIANTA PIANO TERRA