

Comune di Eboli  
Provincia di Salerno


Piano Urbanistico Attuativo  
Sub-ambito "Corno d'Oro SUD 3"

Committenti: Barone Carmine e Barone Rosa

Progettista: ing. Francesco Ariano

Elaborato:  
Tav. n. 5 : Planimetria generale dell'intervento  
Sistemazione esterna

GENNAIO 2019

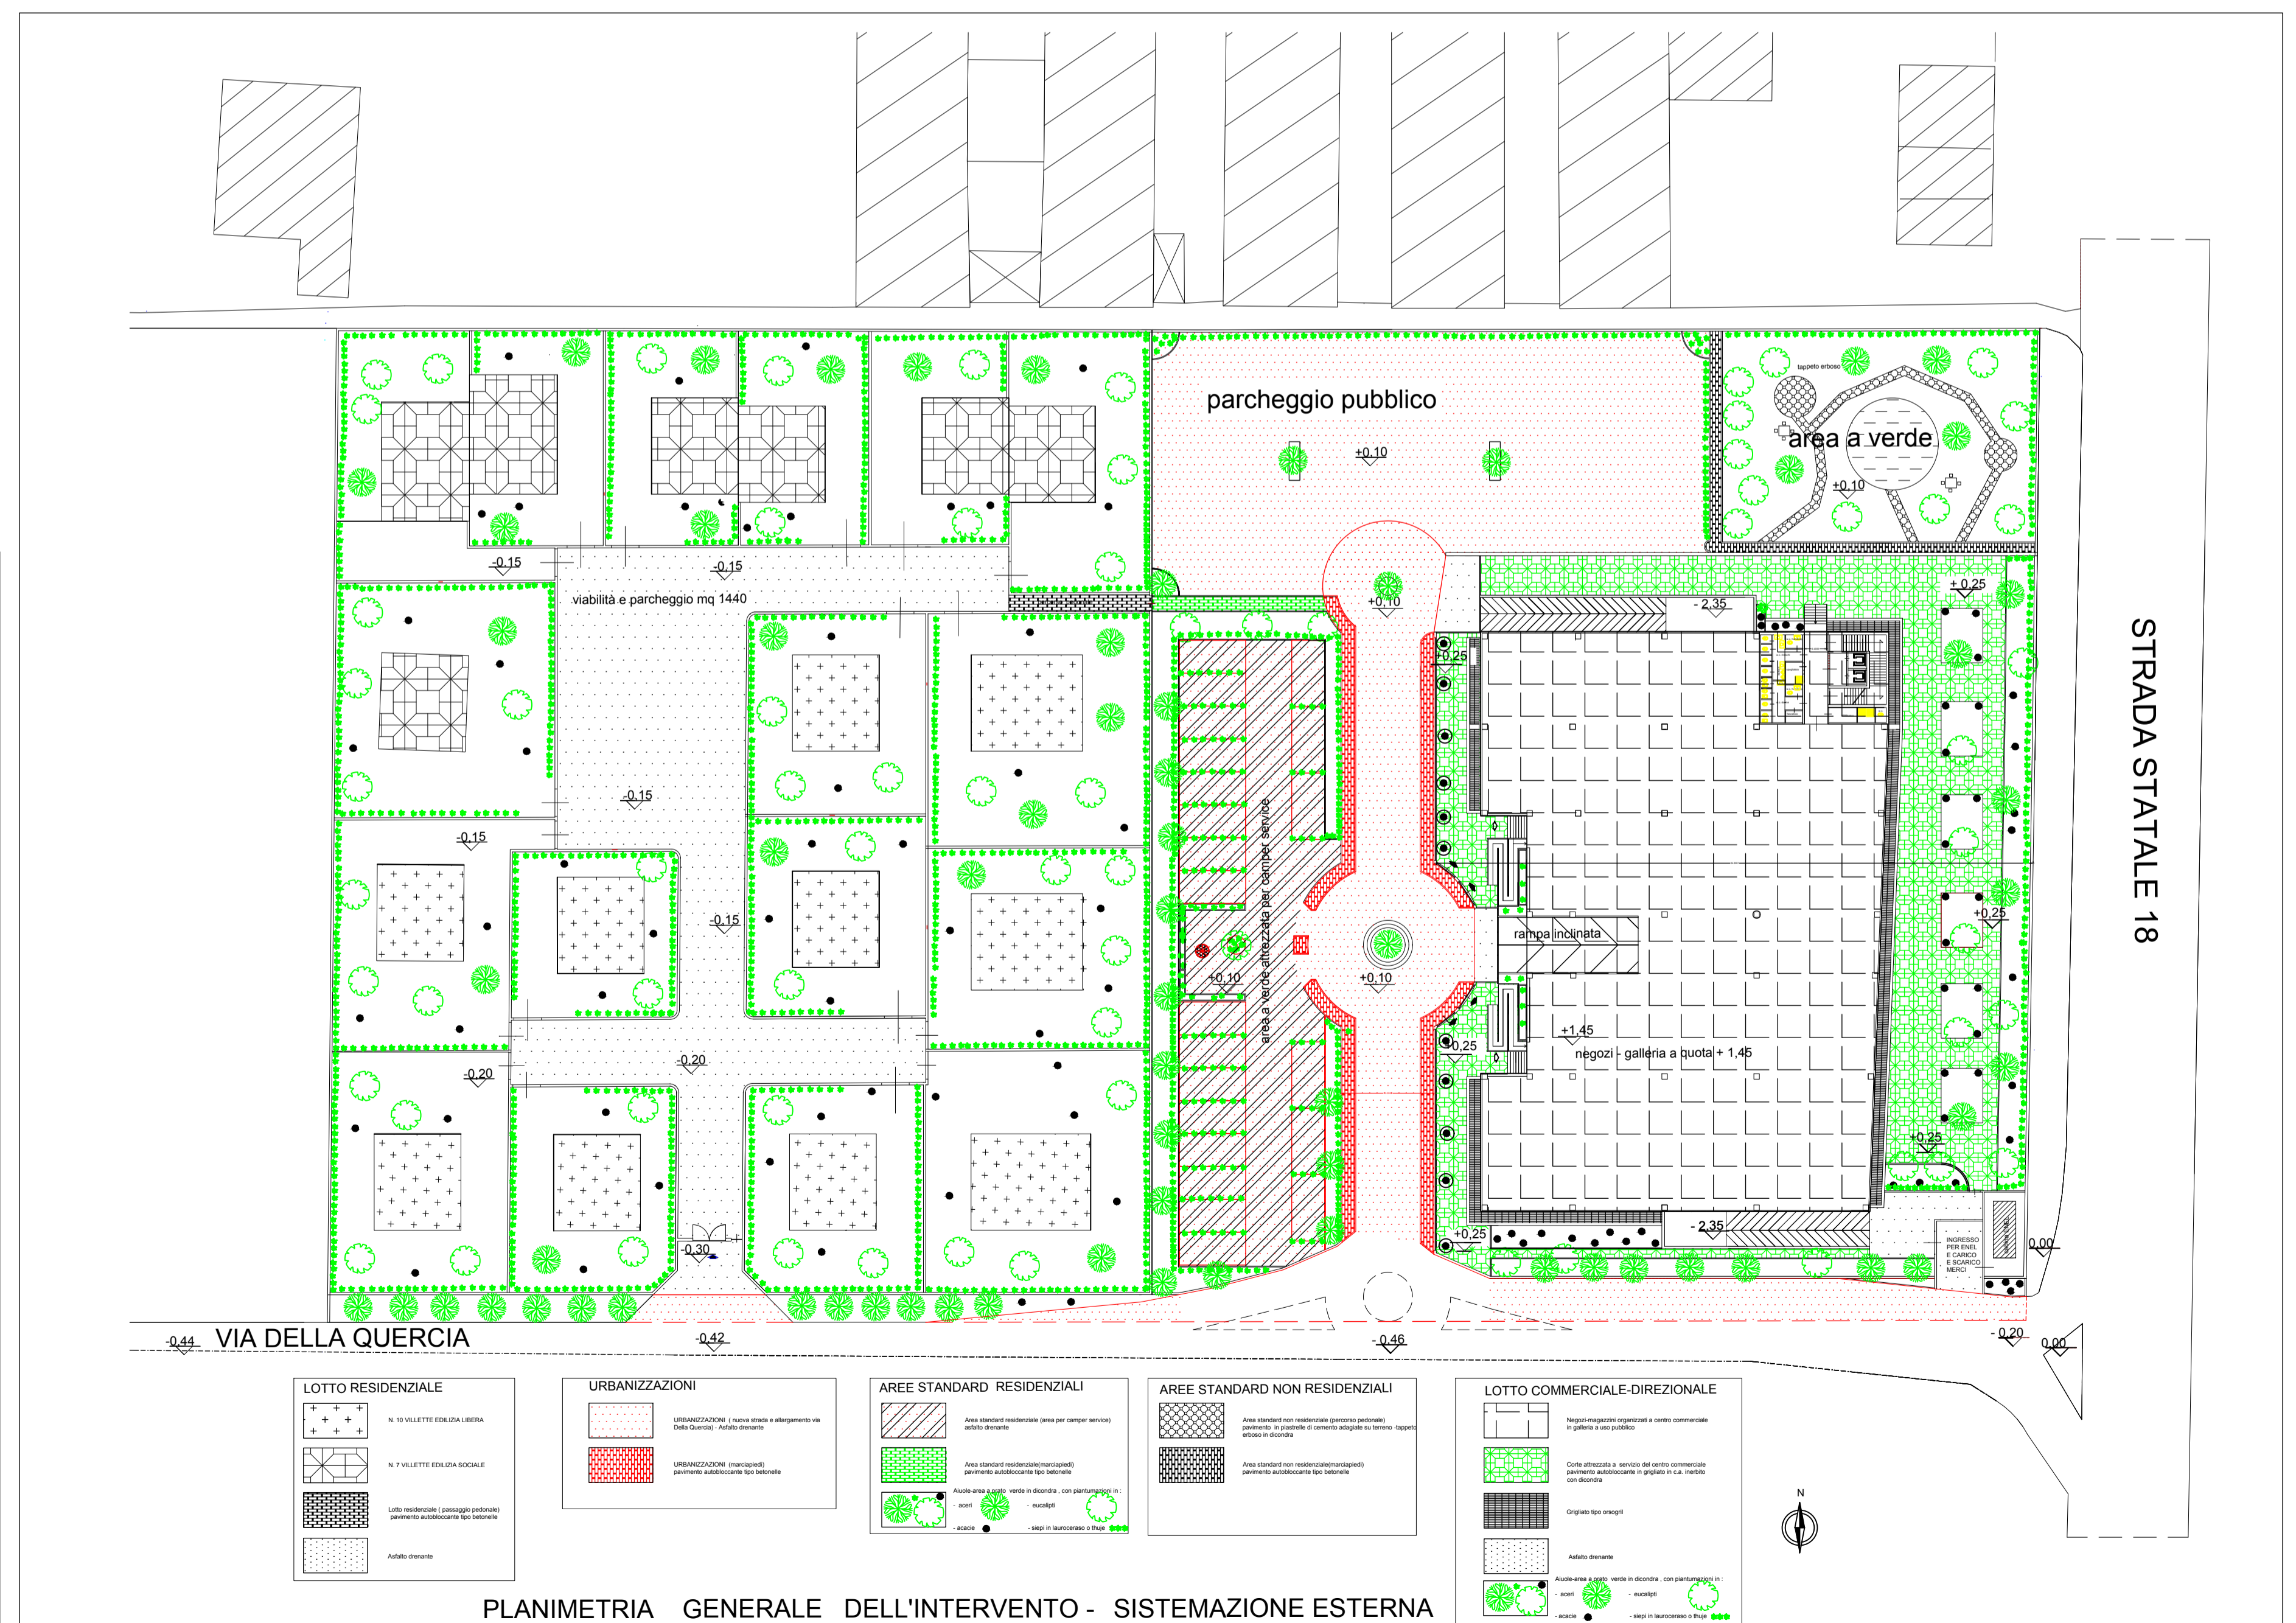

PLANIMETRIA GENERALE DELL'INTERVENTO - SISTEMAZIONE ESTERNA