

Comune di Eboli
Provincia di Salerno


Piano Urbanistico Attuativo
Sub-ambito "Corno d'Oro SUD 3"

Committenti: Barone Carmine e Barone Rosa

Progettista: ing. Francesco Ariano

Elaborato:
Tav. n. 9 : Planimetria generale del Piano Primo

Marzo 2018

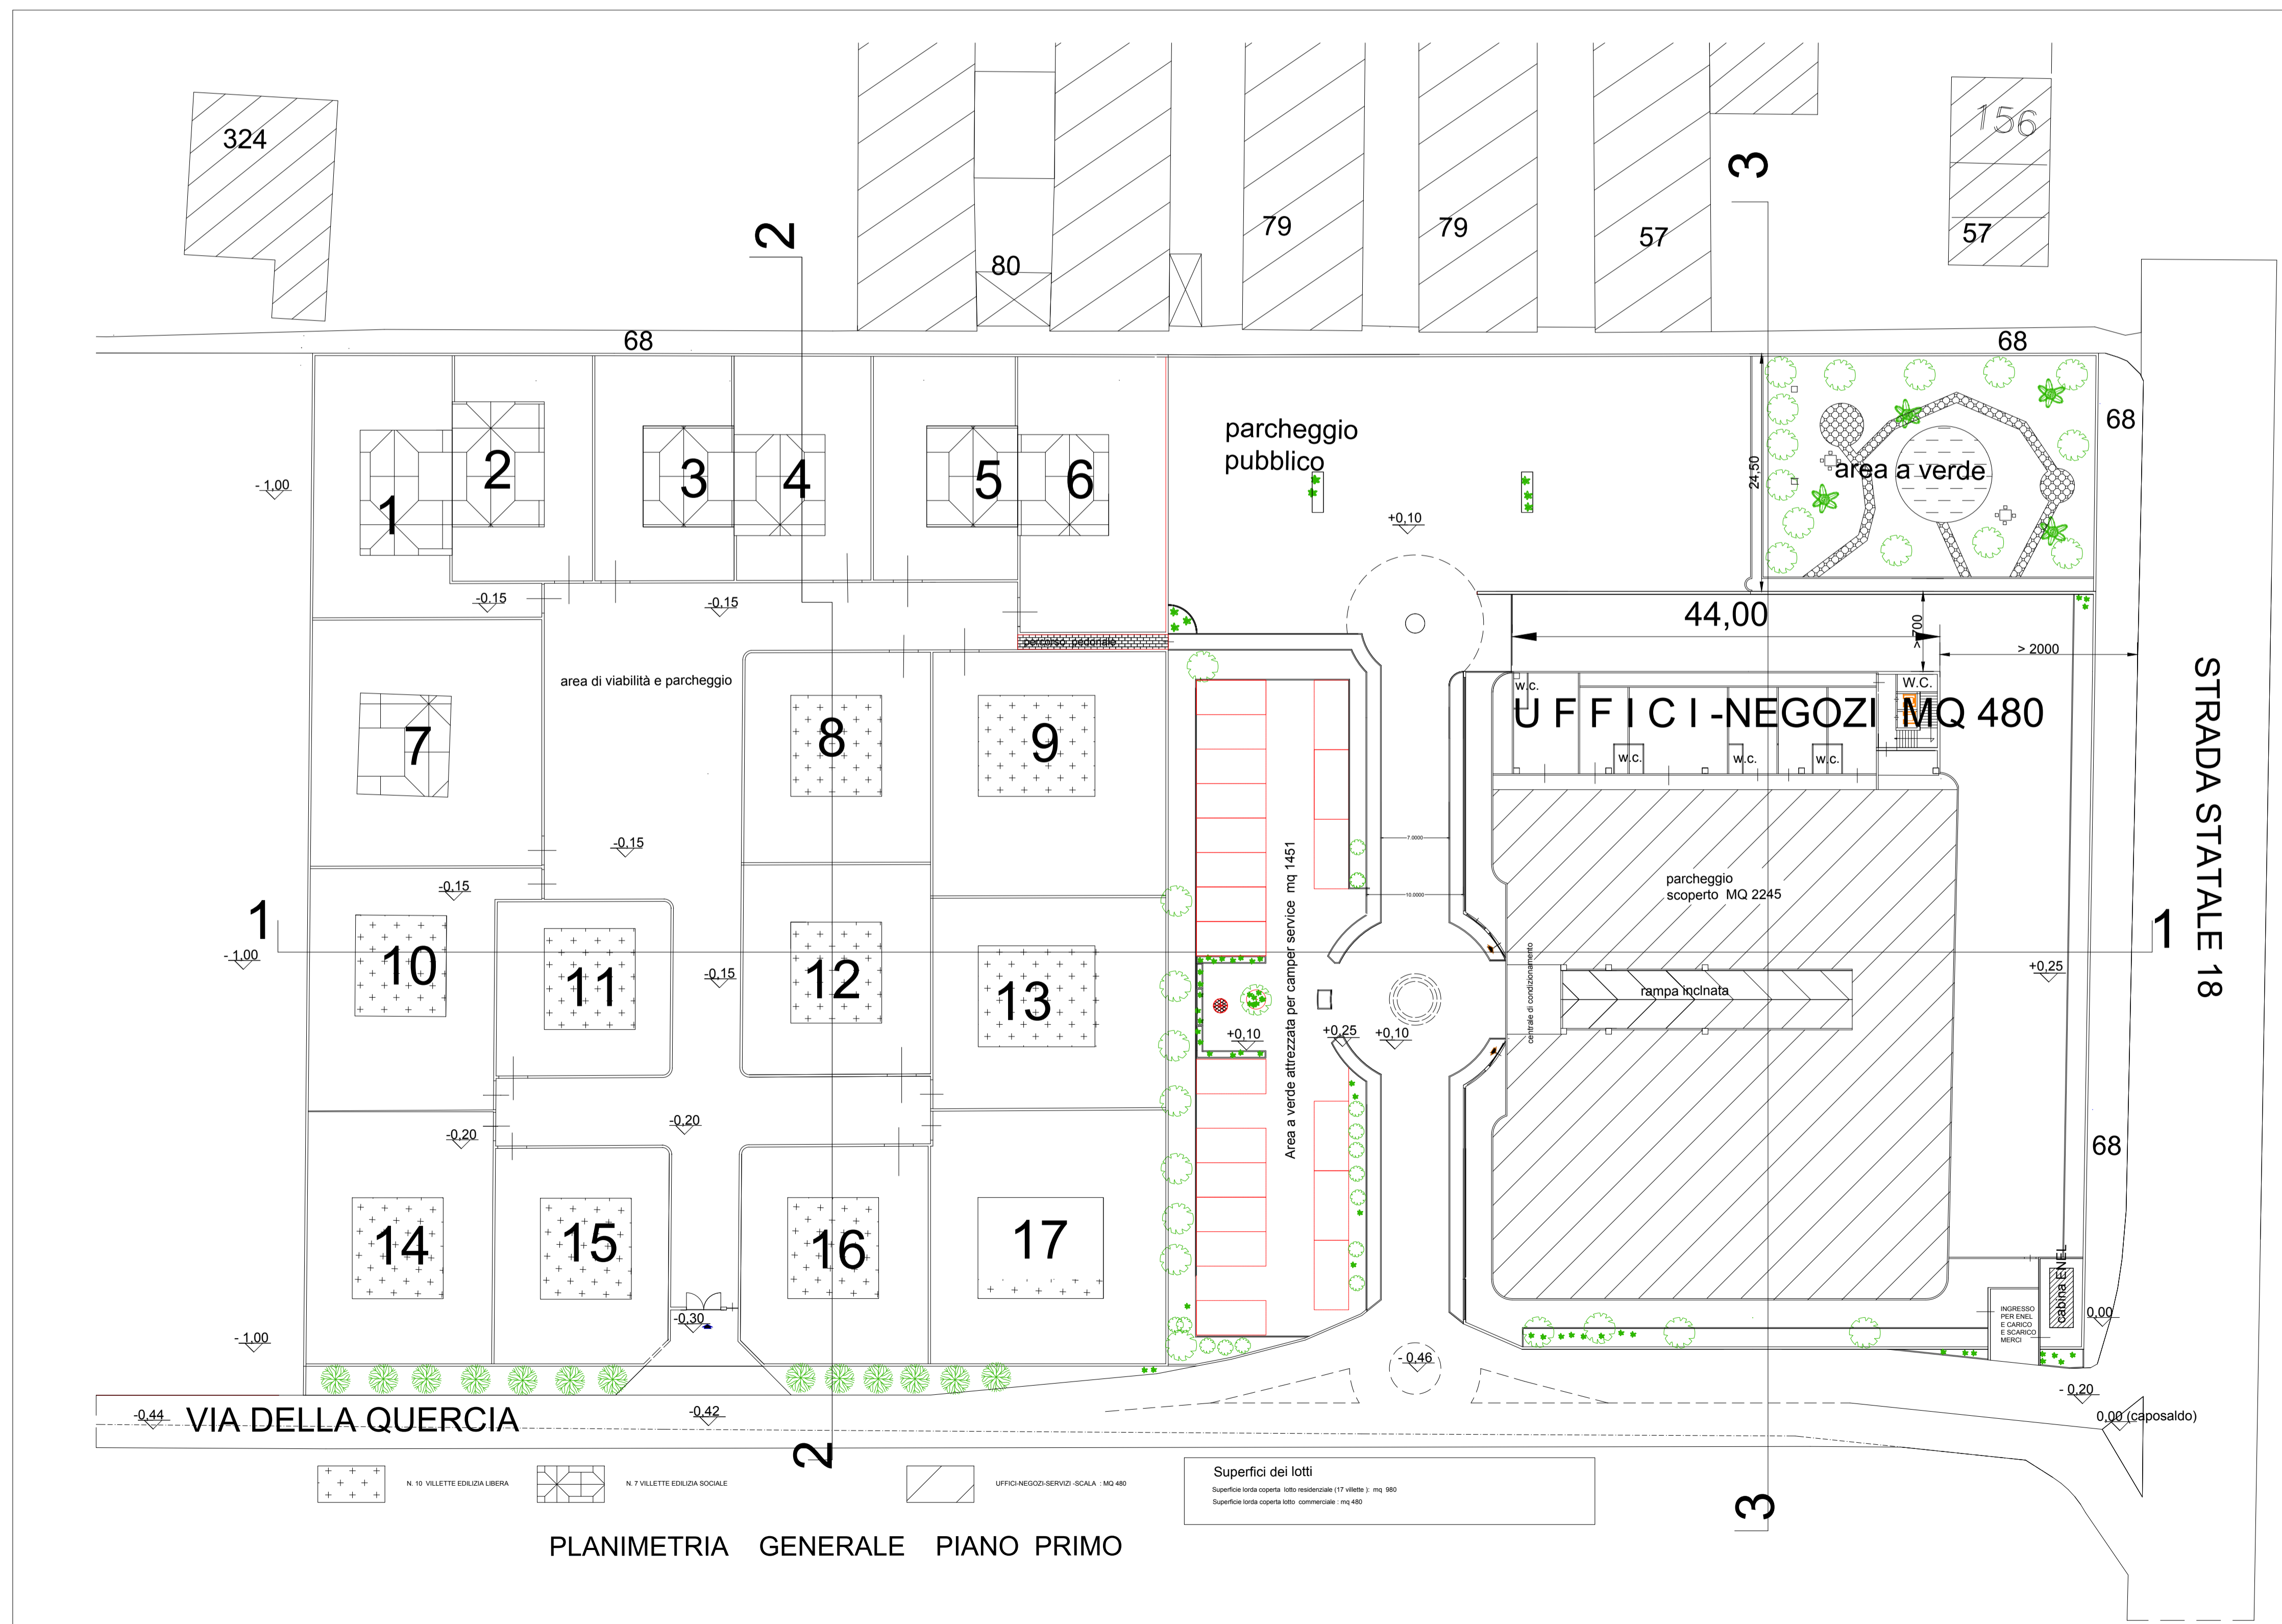

PLANIMETRIA GENERALE PIANO PRIMO