

Comune di Eboli  
Provincia di Salerno


Piano Urbanistico Attuativo  
Sub-ambito "Corno d'Oro SUD 3"

Committenti: Barone Carmine e Barone Rosa

Progettista: ing. Francesco Ariano

Elaborato:  
Tav. n.13 : Planimetria generale rete gas  
Particolari esecutivi

Marzo 2018

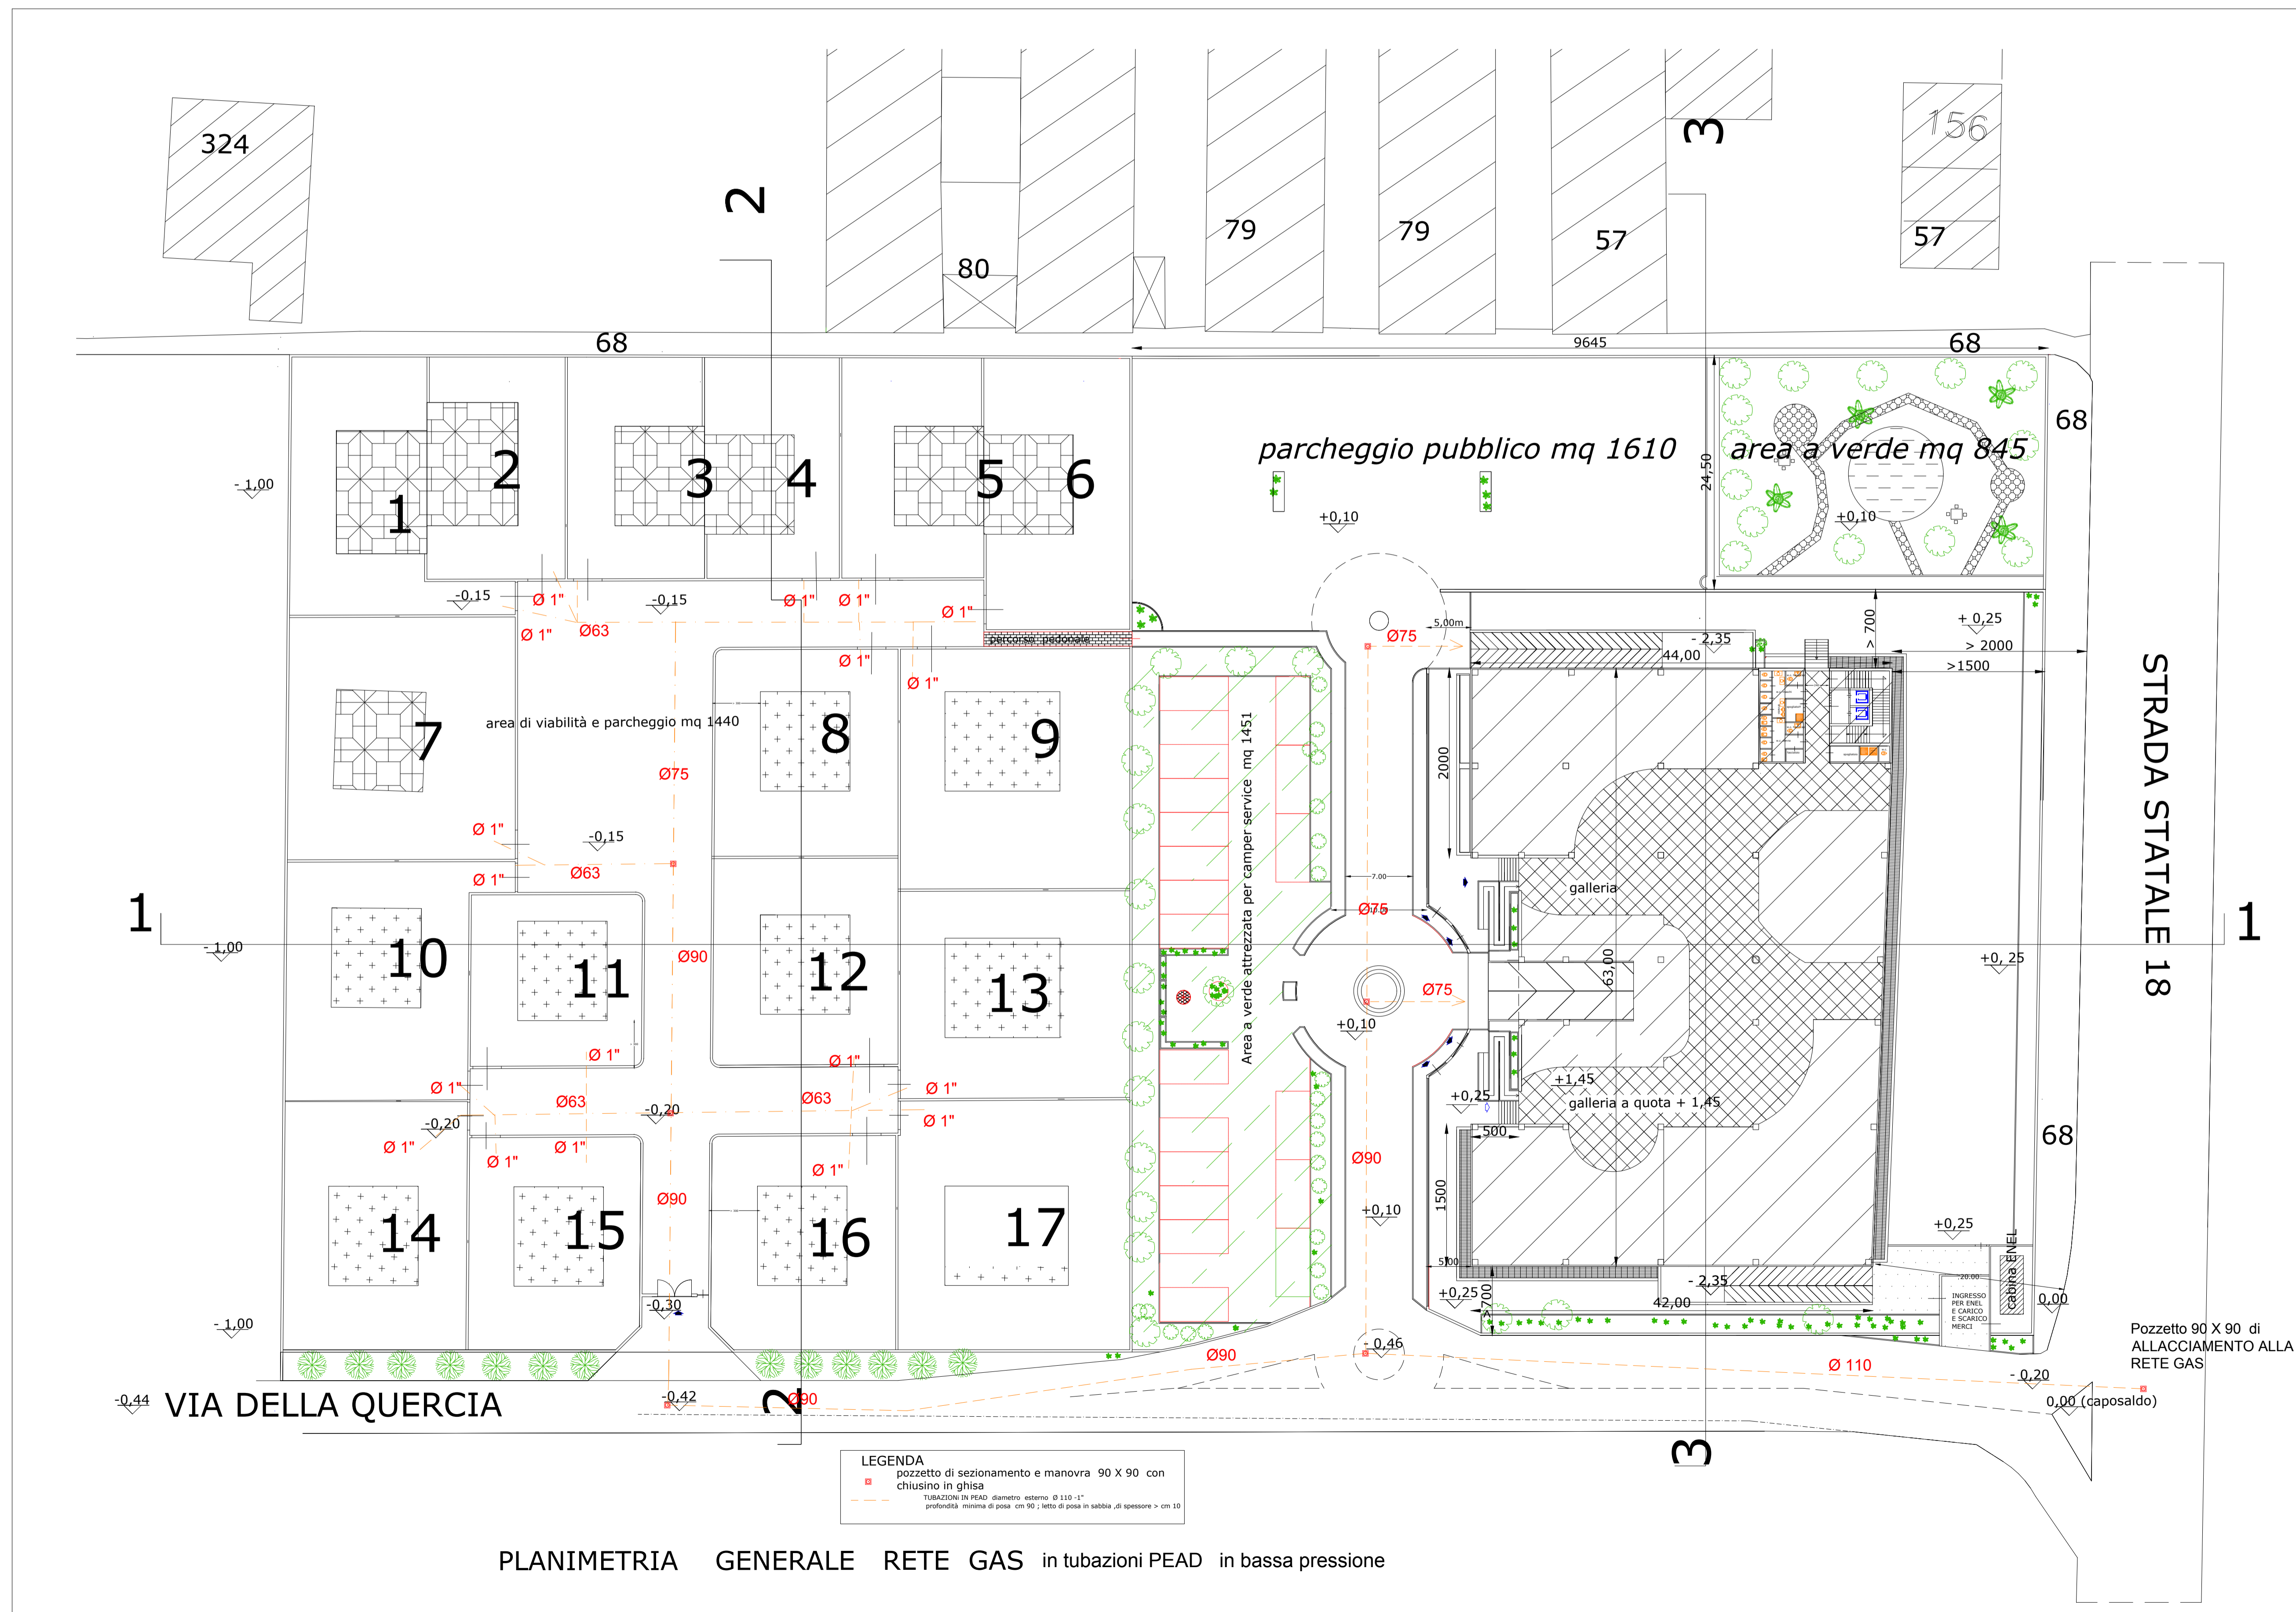

PLANIMETRIA GENERALE RETE GAS in tubazioni PEAD in bassa pressione