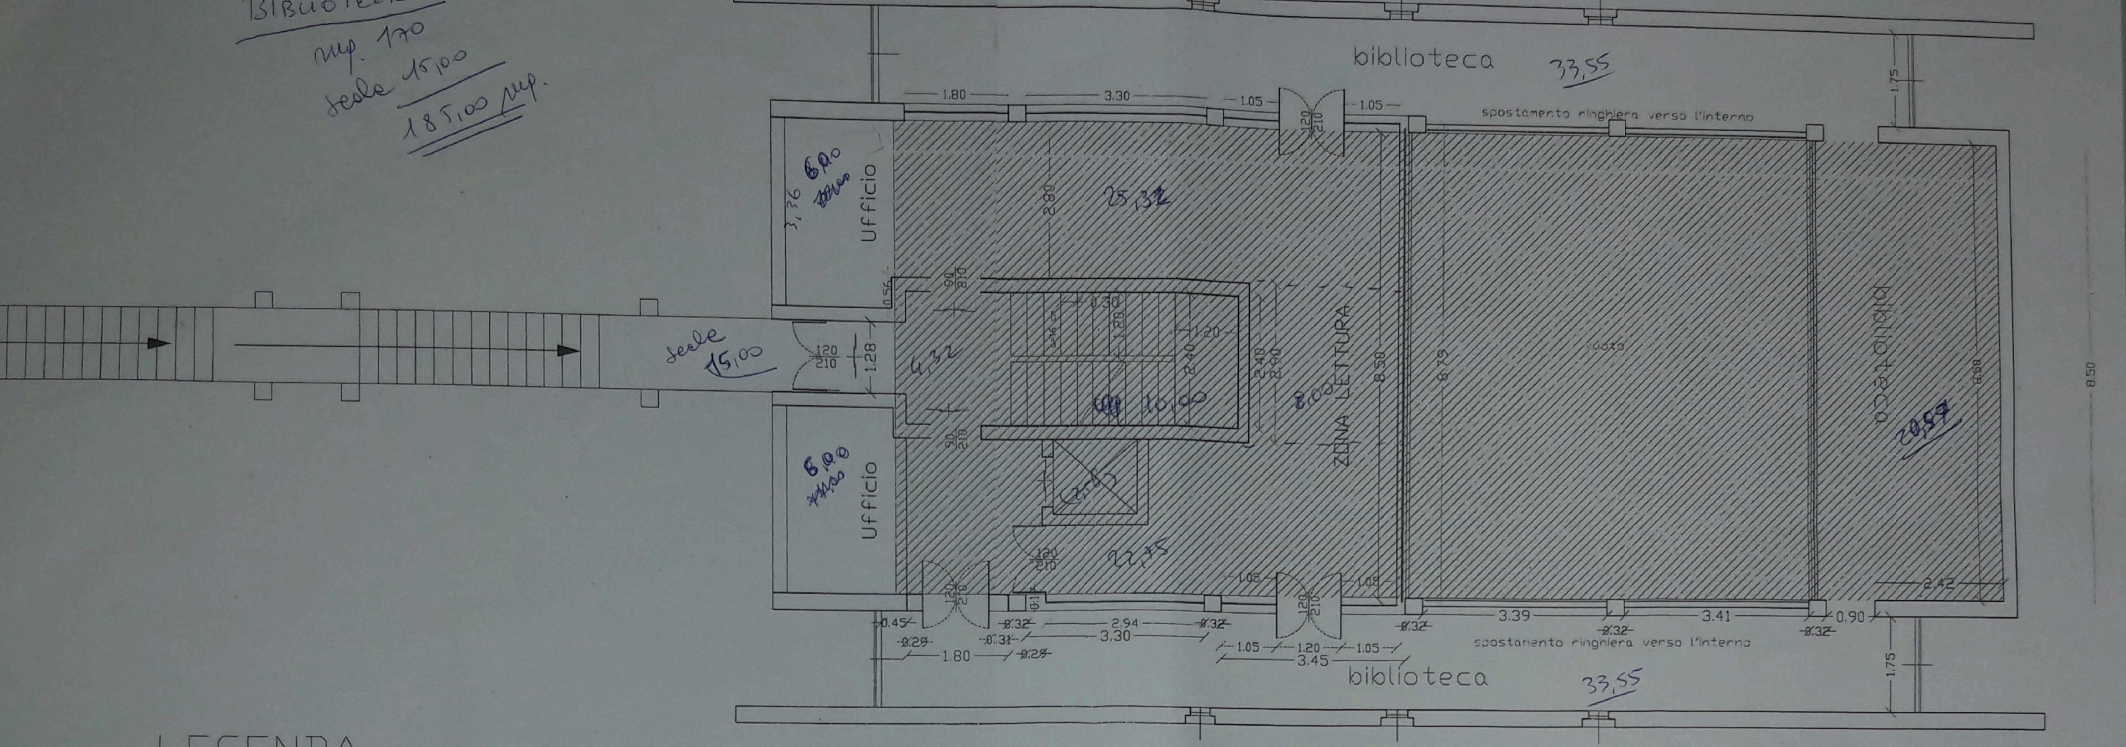
BIBLIOTECA
sup. 170
scale 15,00
185,00 sup.
biblioteca
33,55
spostamento ringhiera verso l'interno
Ufficio
6,80
3,76
25,32
scale
15,00
4,32
sup. 10,00
ZONA LETTURA
8,00
8,50
6,79
22,75
2,42
20,59
1.80
3.30
1.05
3.39
3.41
0.90
3.45
1.75
8,50

PIANTA

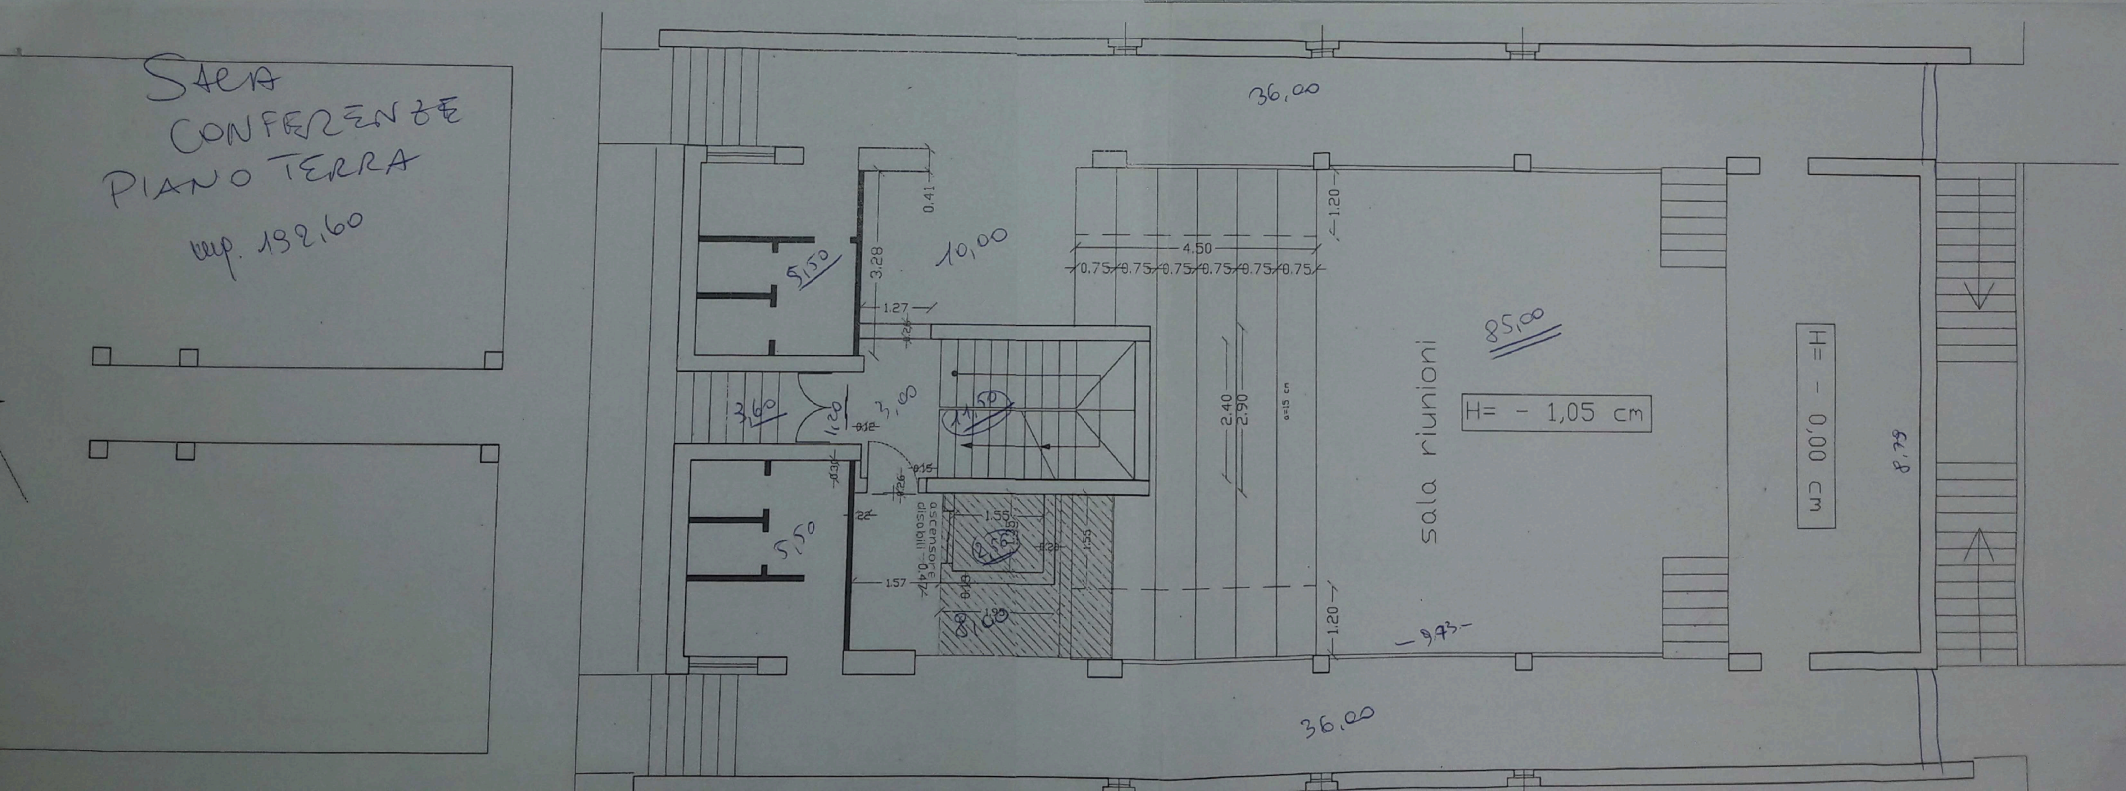
SALA
CONFERENZE
PIANO TERRA
sup. 132,60
36,00
10,00
5,50
3,28
0.41
1.27
3,00
3,60
1,20
4.50
0.75
2.40
2,90
sala riunioni
85,00
H= - 1,05 cm
H= - 0,00 cm
8,79
1.20
1.55
1.57
8,00
36,00