

COMUNE DI BARUMINI

PROVINCIA DEL SUD SARDEGNA



PIANO URBANISTICO COMUNALE

PIANO ATTUATIVO Zona urbanistica G2a

Professionista incaricato:
RTP: "Piras & C.": Ing. Narciso Piras, Mynd Ingegneria,
Diverserigestudio S.r.l., Arch. Mais Stefano, Arch. Lecca Veronica

Collaboratori:
Arch. Stefano Lecca, Arch. Nadia Piton




Codice elaborato:	Titolo dell'elaborato:	Formato:	Scale:		
V2	Planivolumetrico	A3+	1:1000		
Revisione	Data	Descrizione	Redazione	Verifica	Approvazione
0	12/2021				
1					
2					

ZONA URBANISTICA				
ZONA	SUPERFICIE LOTTO	SUPERFICIE COPERTA massima ammissibile	ALTEZZA massima	VOLUME massimo realizzabile
G2a	16.700	0.5 mq/mq	7.5 m	16.700 mc

TABELLA RIEPILOGATIVA AMPLIAMENTO				
SUL		mq 3.095	3.095	18.54 %
VERDE		mq 9.750	11.304	67.70 %
PARCHEGGIO		mq 1.558		
VIABILITA'		mq 2.297	2.297	13.76 %
TOT SUPERFICIE D'INTERVENTO		MQ 16.700		100.00 %

LIMITE DEL PIANO

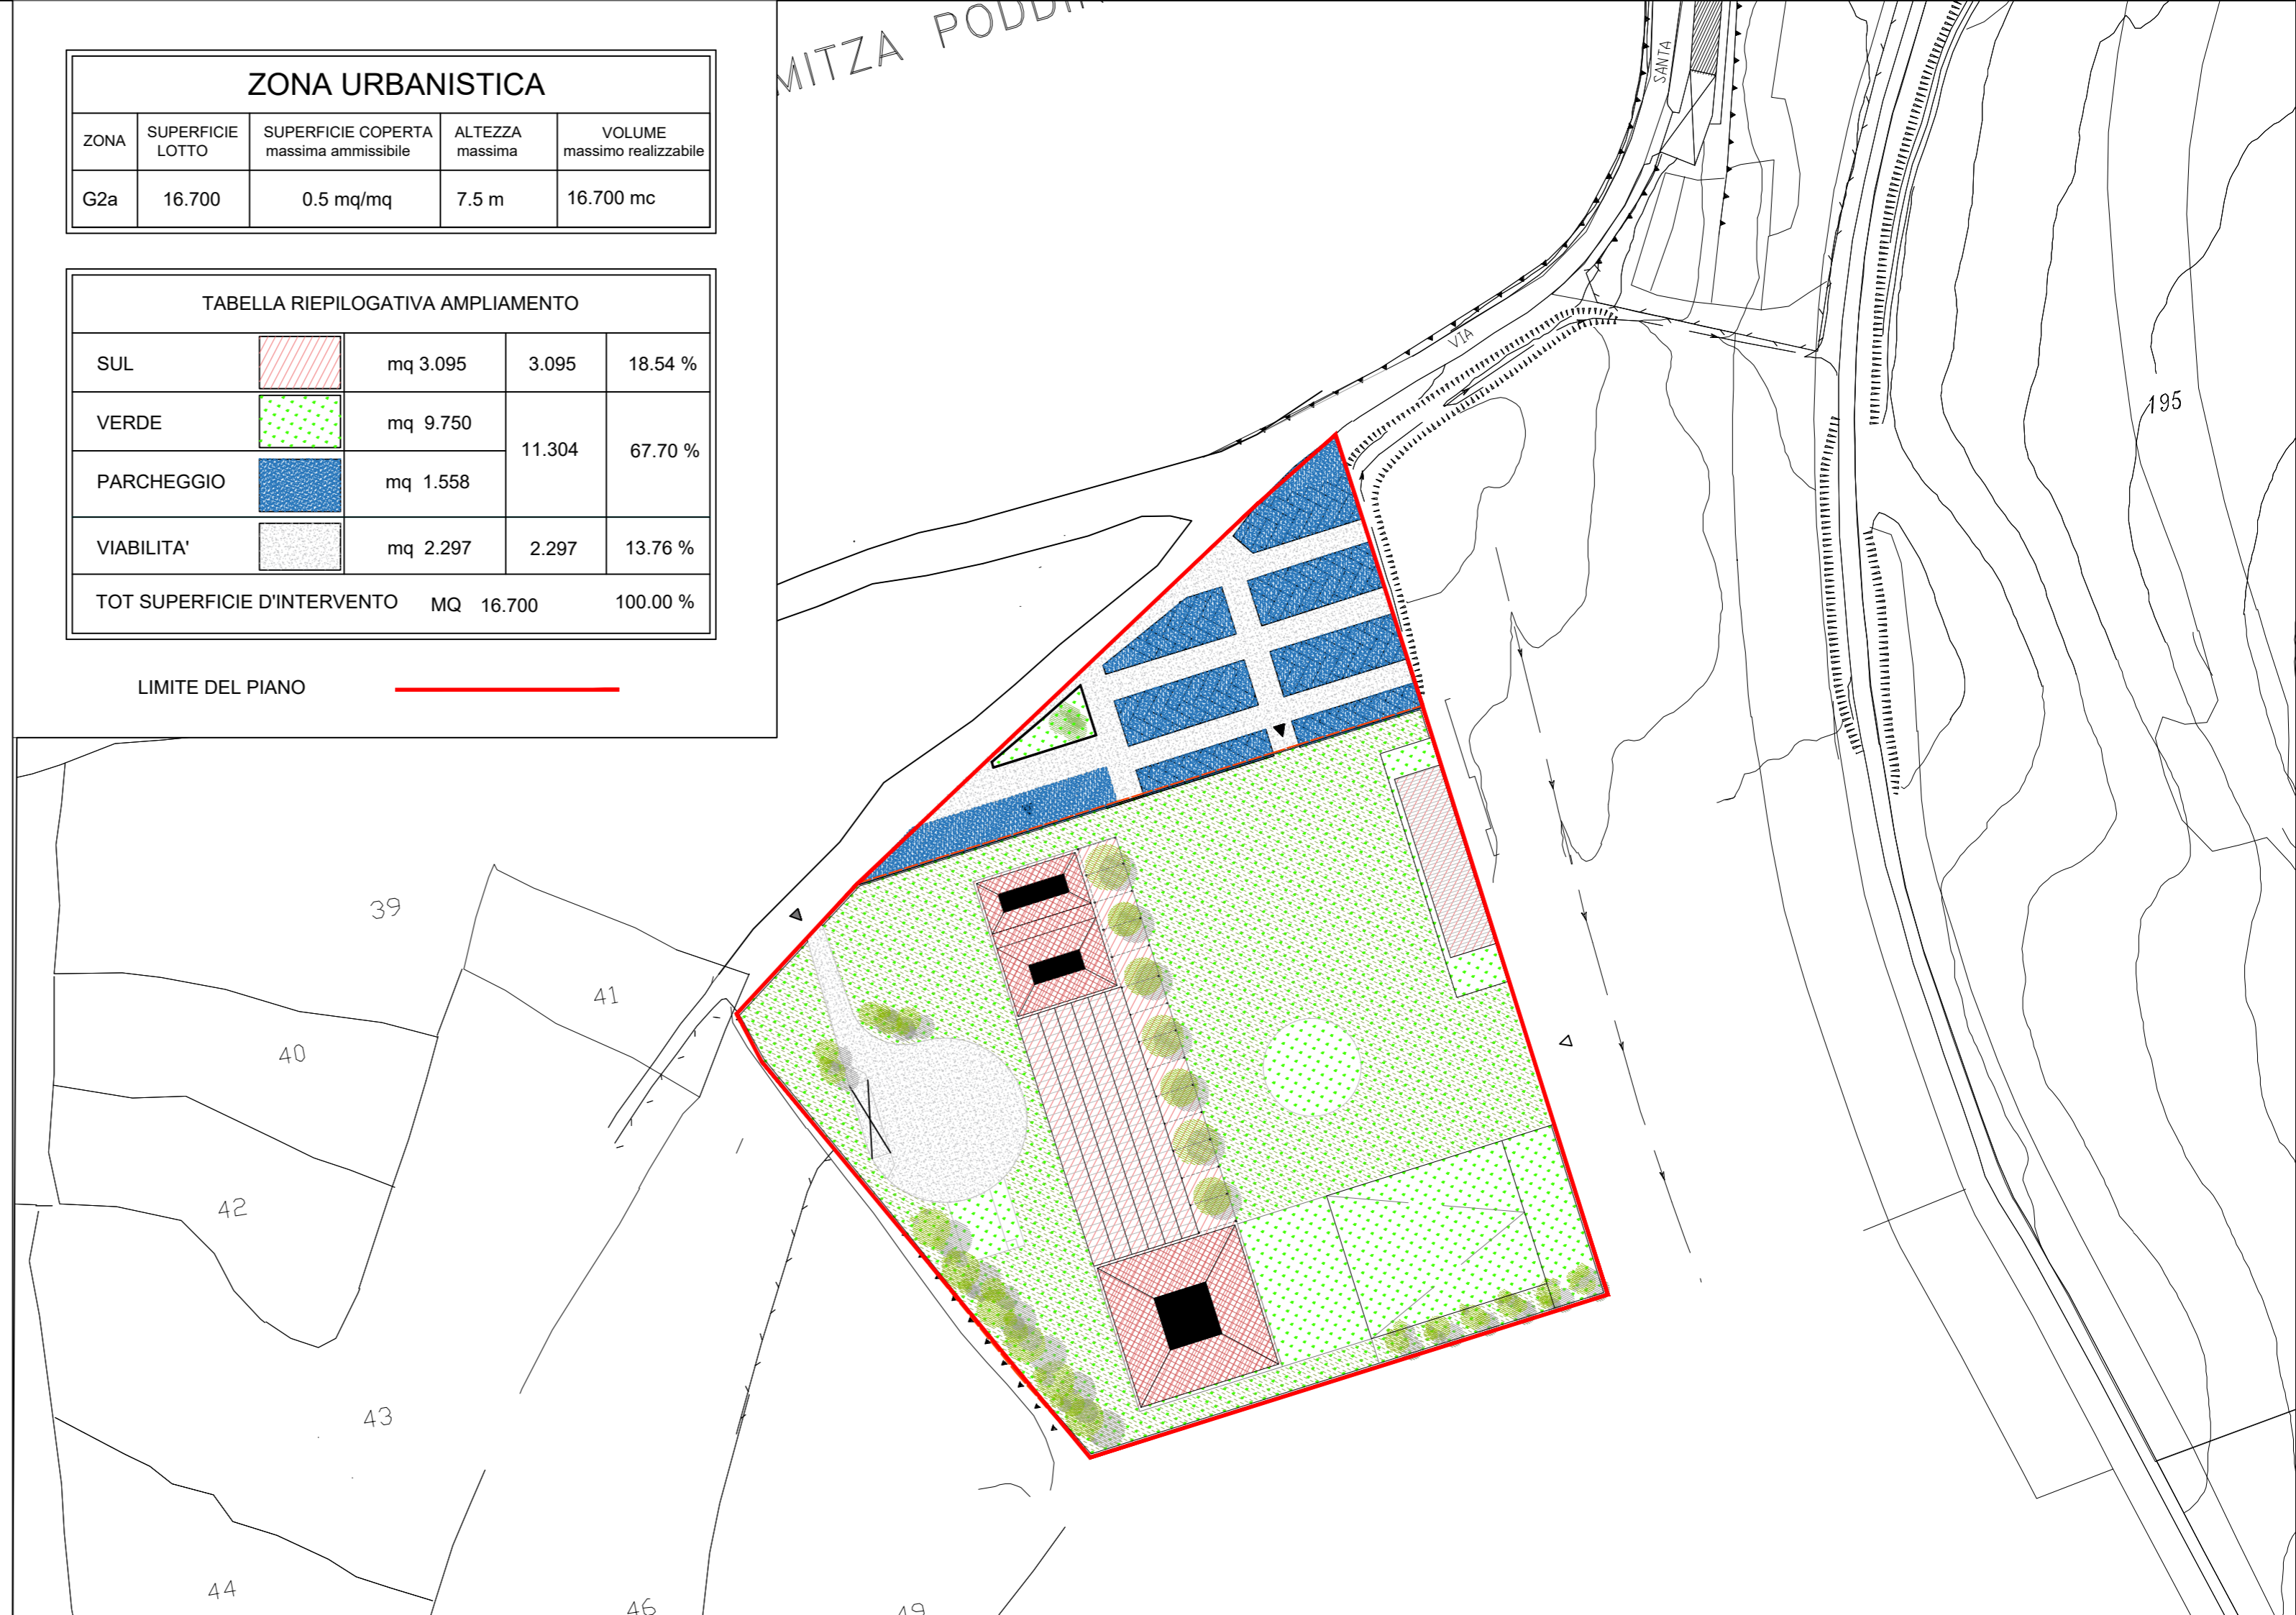

MITZA PODDI

195

39

41

40

42

43

44

46

49