




PIANO URBANISTICO COMUNALE

PIANO ATTUATIVO
Zona urbanistica G2a


Professionista incaricato:
RTP: "Piras & C." Ing. Narciso Piras, Mynd Ingegneria,
Diversighstudio S.r.l., Arch. Mais Stefano, Arch. Lecca Veronica

Collaboratori:
Arch. Stefano Lecca, Arch. Nadia Pilon

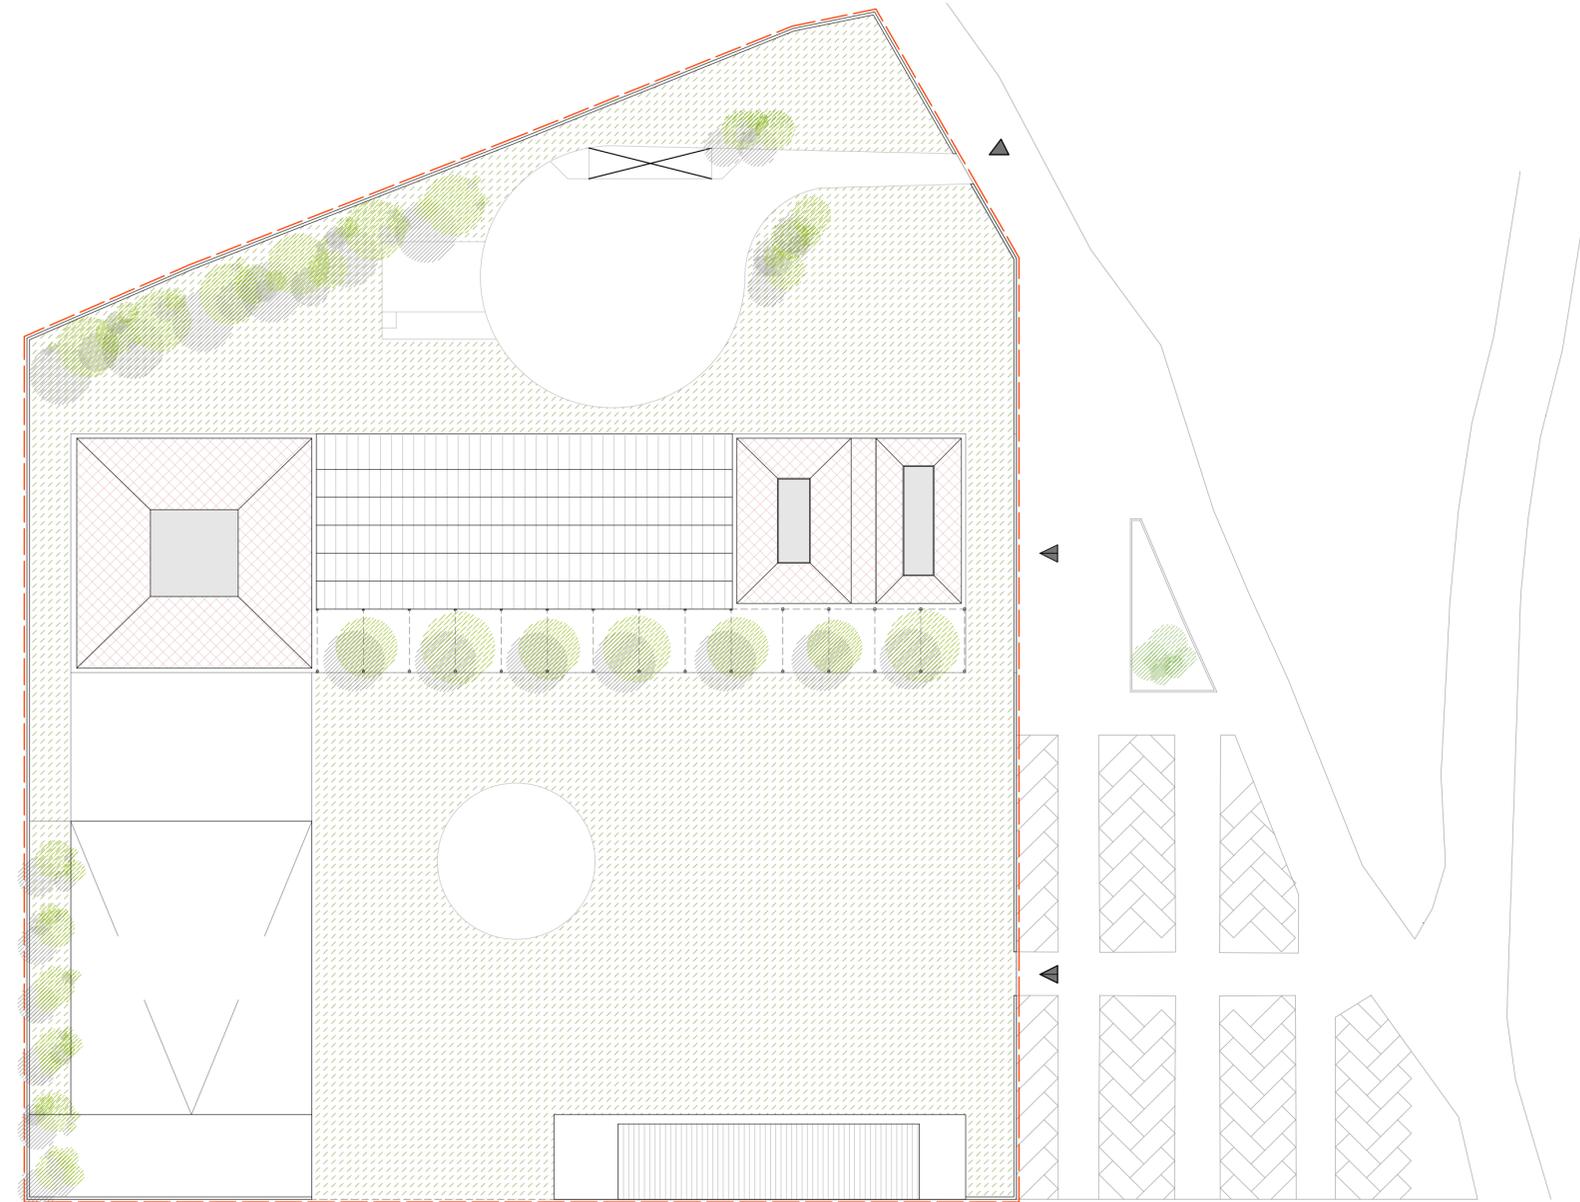


Pianta Progetto scala 1:500

PROSPETTO FRONTALE

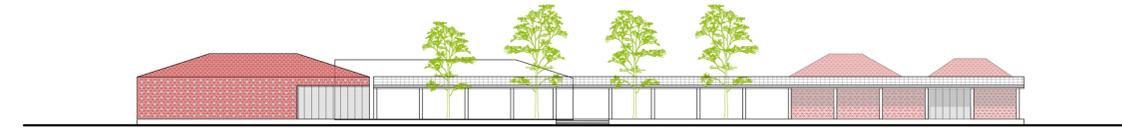


PROSPETTO POSTERIORE

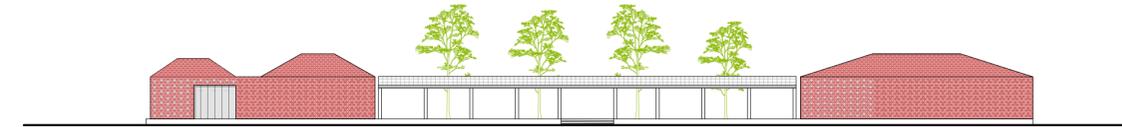


Schemi Stralci di Realizzazione

STRALCIO I

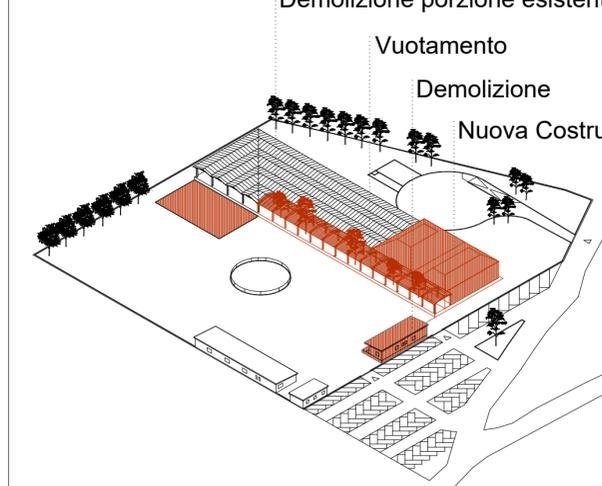

STRALCIO II

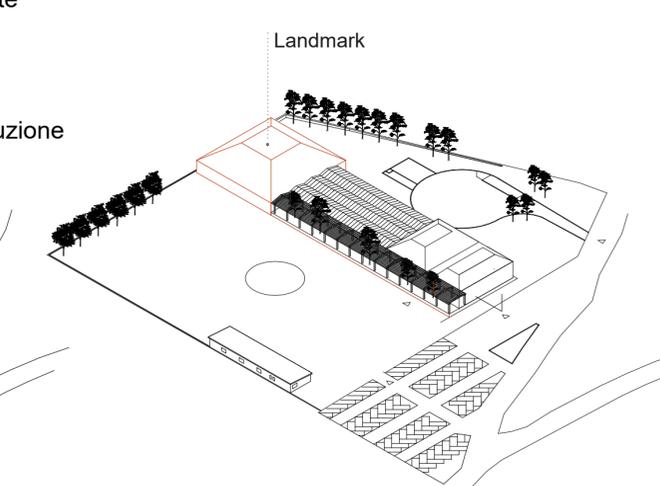

STRALCIO III

