LOCALI POSTI ALL'INTERNO DELLA STRUTTURA COMMERCIALE DENOMINATA "VALDICHIANA OUTLET VILLAGE" IN LOC. FARNIOLE - FOIANO DELLA CHIANA (AR)

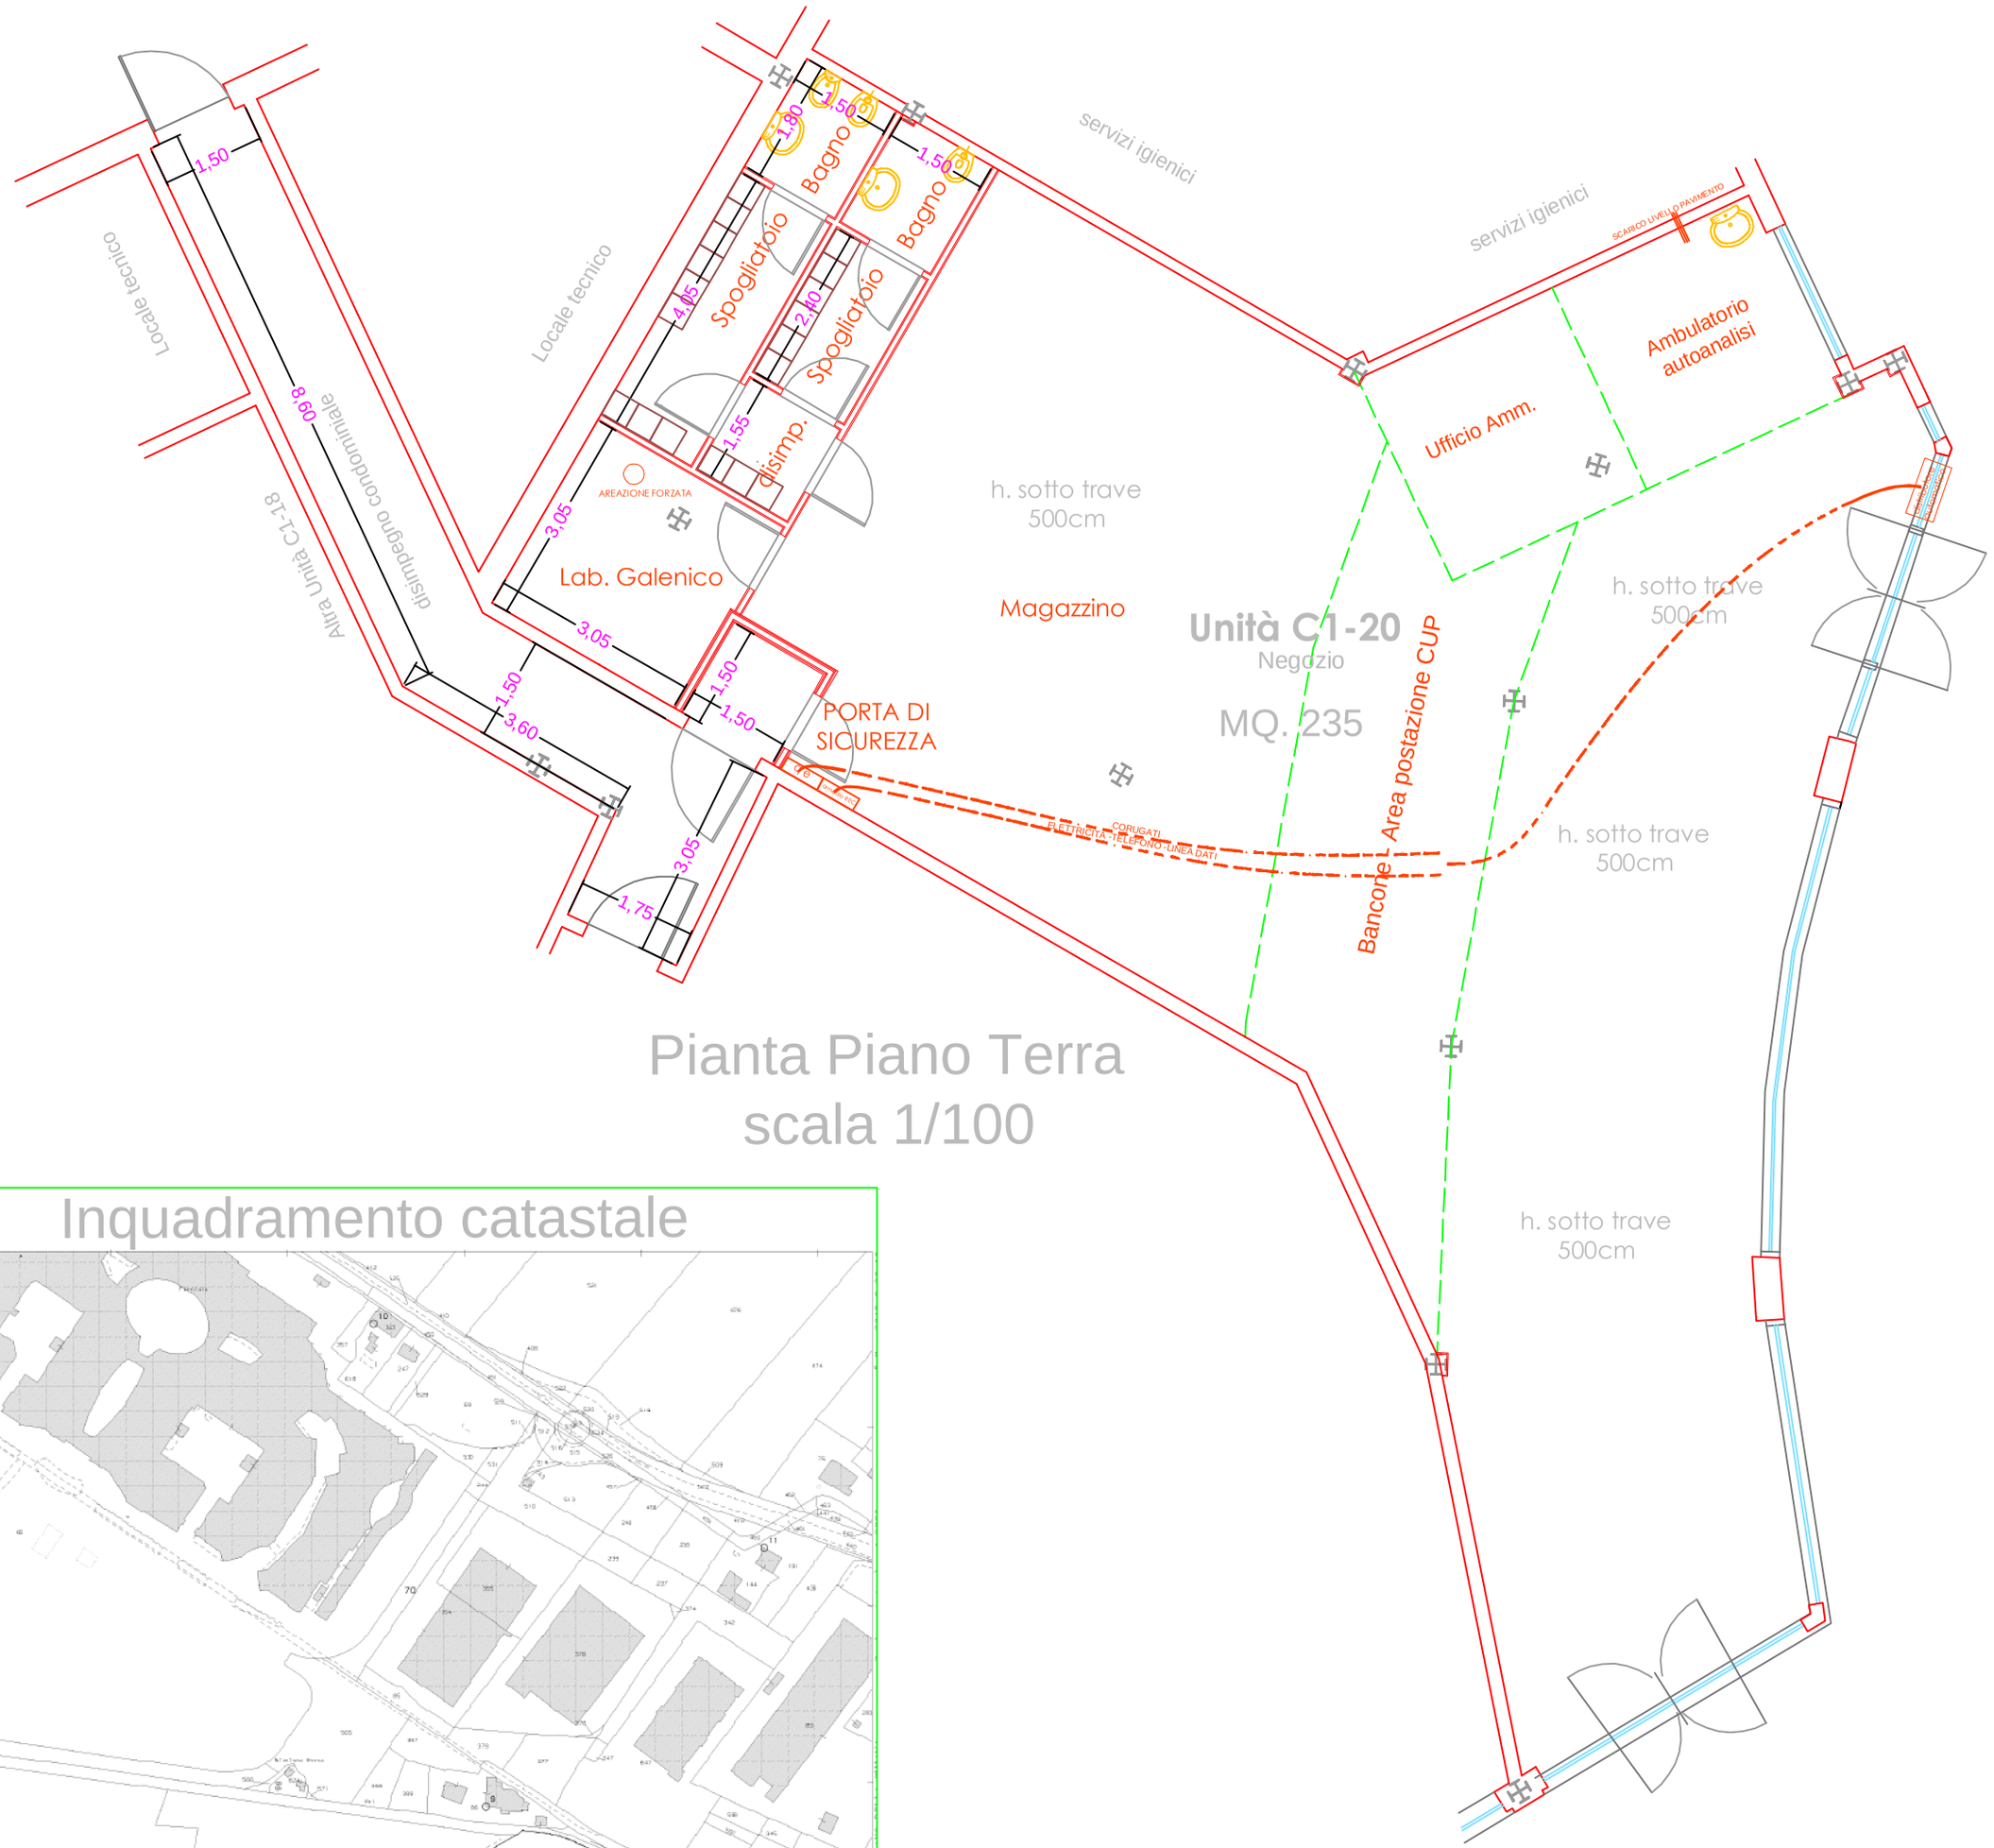

Pianta Piano Terra
scala 1/100

Inquadramento catastale