

COMUNE DI COMACCHIO  
PROVINCIA DI FERRARA

Oggetto  
**P.U.A. "SCACCHI"**  
Lido degli Scacchi

Sito  
Lido degli Scacchi - Comacchio (FE)  
NCEU Foglio 46 Mappale Sub

Proprietà  
Ditte: Imm.re Tomasi Costruzioni s.r.l., Imm.re Femar s.r.l., Pozzati R. - Querzoli A. - Querzoli V., Altre ditte

Committente  
Ditte: Imm.re Tomasi Costruzioni s.r.l., Imm.re Femar s.r.l., Pozzati R. - Querzoli A. - Querzoli V.

Fase  
**PROGETTO DEFINITIVO**

Descrizione  
**Stato di Fatto - Rilievo planimetrico**

N. Elaborato  
**AR04a**

Emmissione  
R01

Data  
20.05.2022

Scala  
**1:2.000-500**

Descrizione  
R00 31/12/2021 Prima emissione  
R01 20/05/2022 Risposta a richiesta integrazioni del 20/04/2022

Il Progettista  
Cod. Pratica  
**P21-160**

Project Manager  
Ing. Federico Di Carlo

Arch. Irene Ferroni

Arch. Mirko Petrucci

Ing. Federico Di Carlo


Arch. Irene Ferroni

PSI-160 - PUA SCACCHI COMACCHIO, SSP, RES, 04a

Planimetria rilevata con indicazione punti fiduciali \_scala 1:500

**LEGENDA**

perimetro comparto PUA

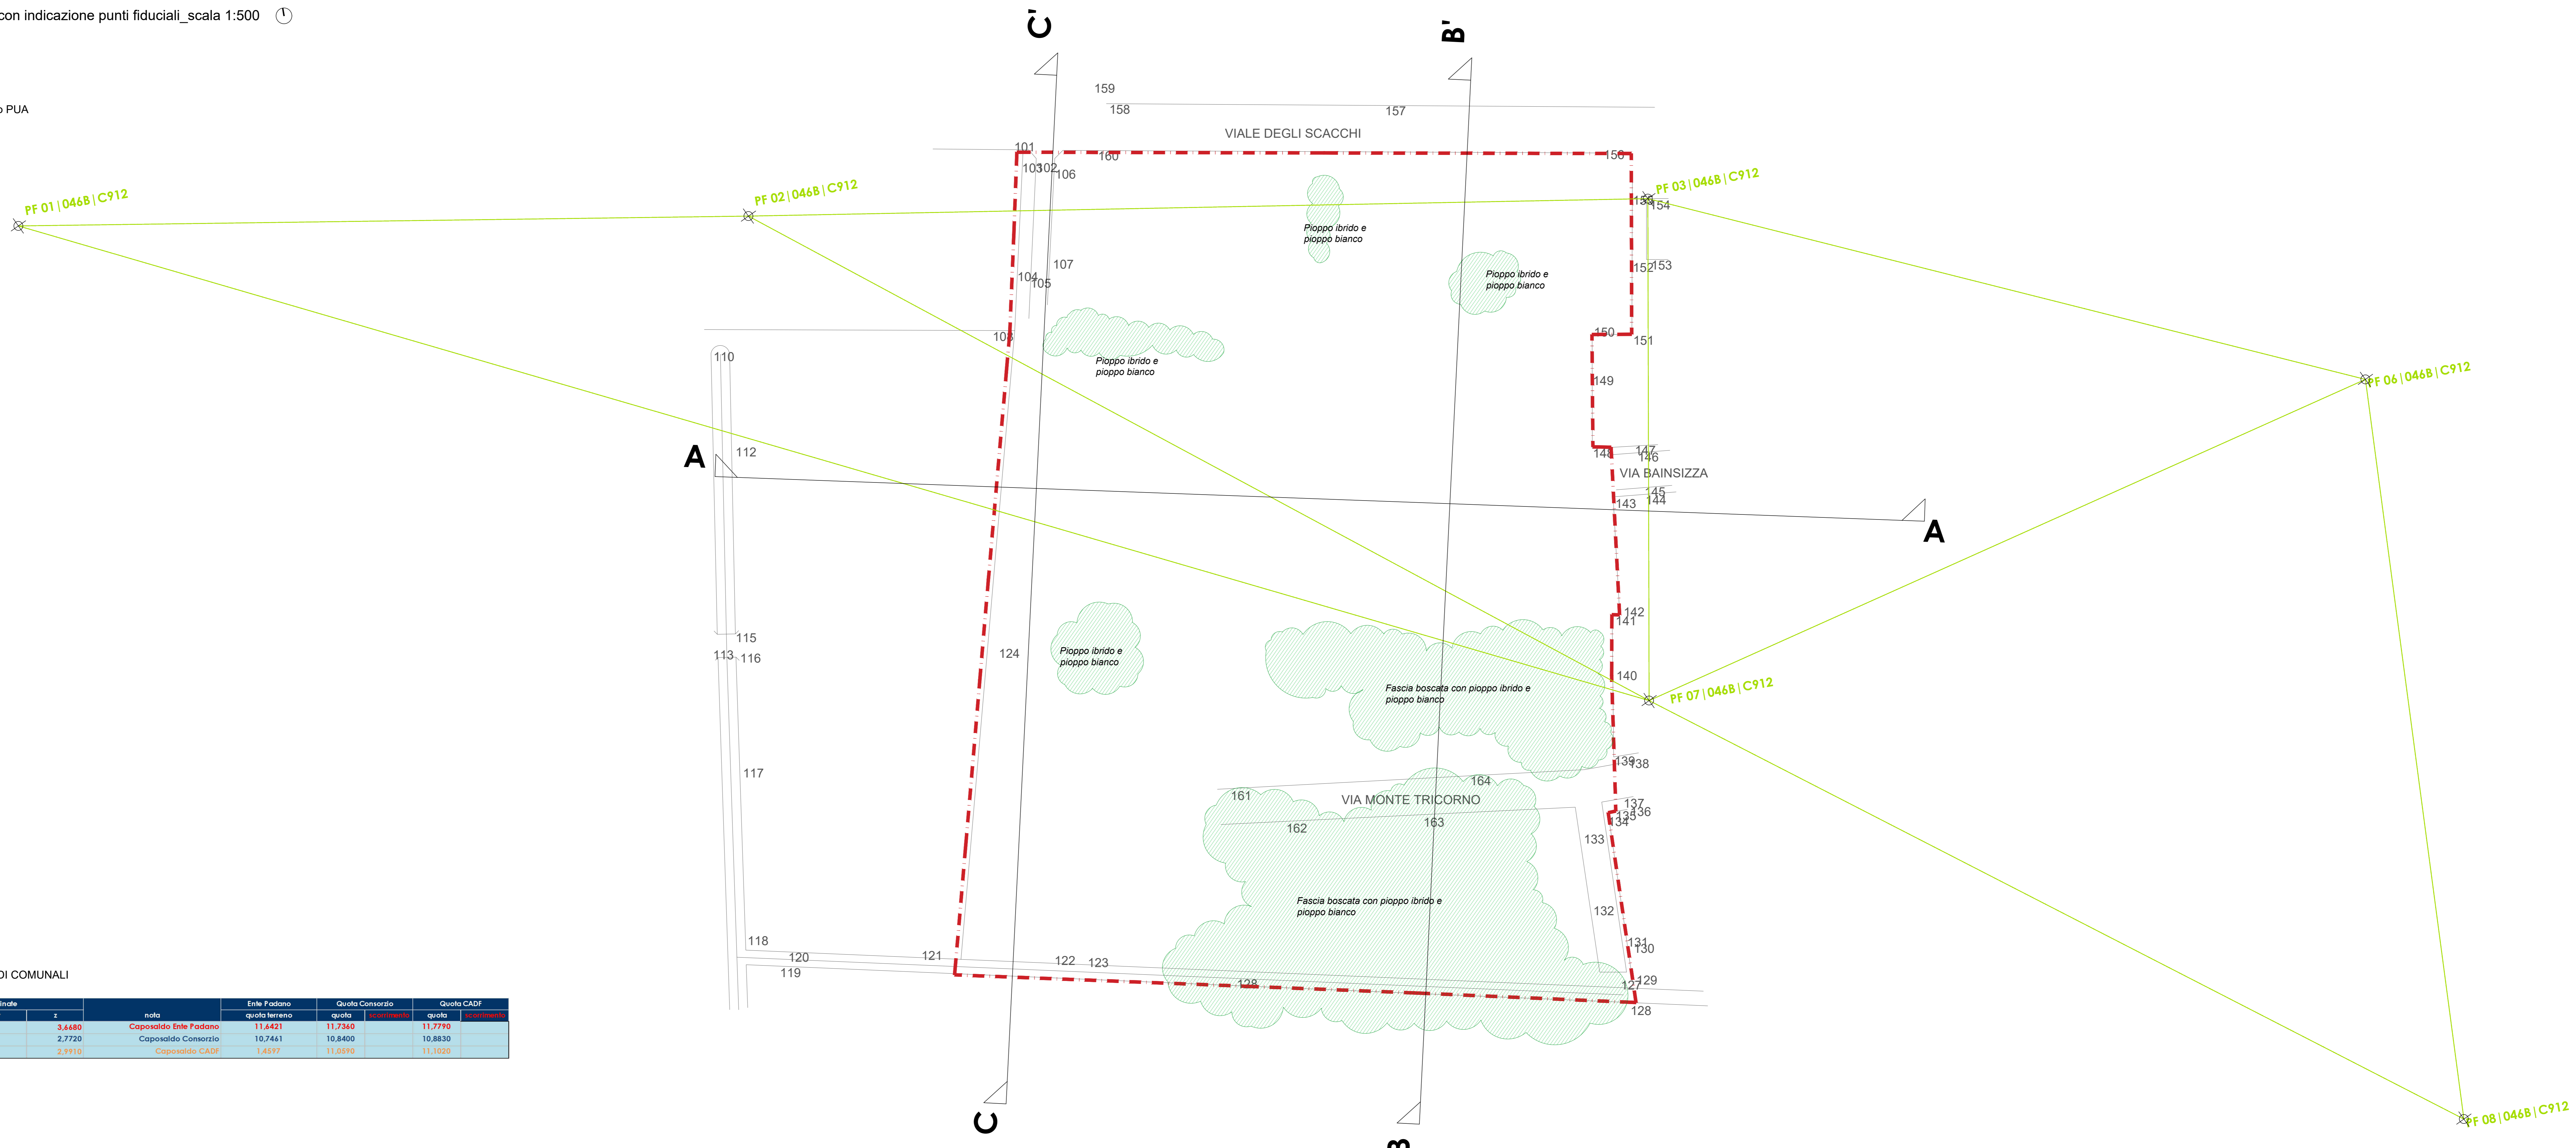


Inquadramento su ortofoto \_scala 1:2000



COORDINATE CAPISALDI COMUNALI

PUNTO	coordinate			nota	Ente Padrone			Quota Consorzio			Quota CADP		
	angolo	x	y		angolo	quota terreno	angolo	quota	angolo	quota	angolo	quota	
143			3.4480	Caposaldo Ente Padano	11.4421	11.7340	11.7750						
145			2.7720	Caposaldo Consorzio	10.7461	10.8400	10.8830						
229			2.9910	Caposaldo CADP	1.4597	11.0590	11.1020						

PROFILI RILEVATI

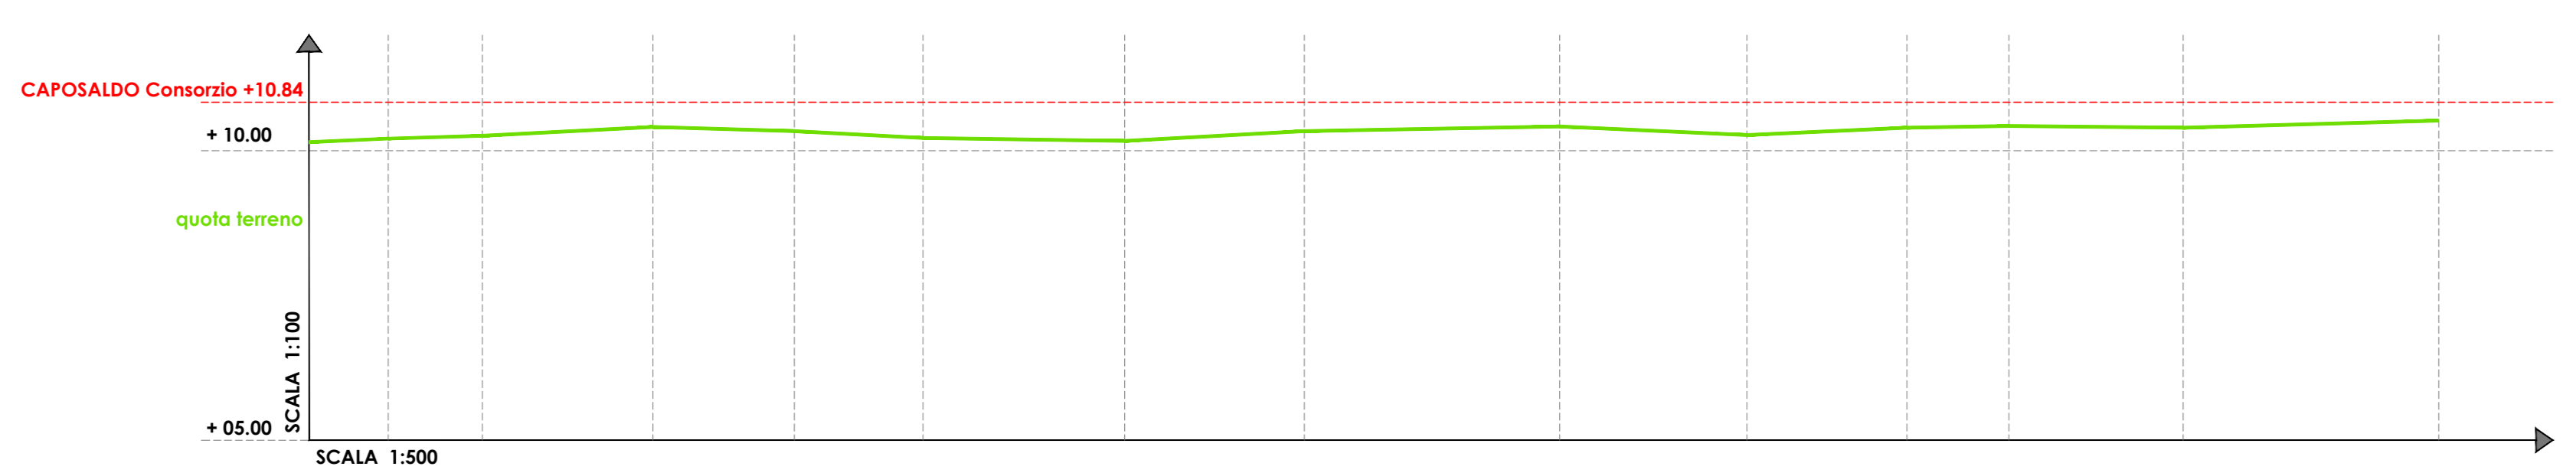

PROFILI LONGITUDINALE  
Sezione "C - C"

QUOTE TERRENO	10.17	10.21	10.24	10.41	10.24	10.22	10.17	10.24	10.42	10.37	10.40	10.29	10.40	10.22
QUOTE PROGETTUALI STRADE														
QUOTA FONDO TUBO														
DISTANZE PARZIALI	4.82	8.13	14.74	12.22	11.11	17.42		22.05	14.16	13.81	8.81	15.05	22.08	
DIAMETRI	Ø 315 P.V.C. 3M4													
PENDENZE	1.50 %													
DISTANZE PROGRESSIVE	00.00	4.82	14.15	29.41	41.11	58.02	70.44	82.25	100.00	114.16	123.97	140.02	161.83	183.91
Identificativo Punto	53	54	55	52	51	50	49	44	42	40	24	27	34	1

PROFILI LONGITUDINALE  
Sezione "B - B"

QUOTE TERRENO	10.21	10.27	10.48	10.44	10.29	10.17	10.30	10.48	10.24	10.42	10.42	10.33
QUOTE PROGETTUALI STRADE												
QUOTA FONDO TUBO												
DISTANZE PARZIALI		45.12	20.33	18.58	18.01	17.79	17.94	8.12	3.83	4.35	5.09	
DIAMETRI	Ø 315 P.V.C. 3M4											
PENDENZE	1.50 %											
DISTANZE PROGRESSIVE	00.00	45.12	65.45	84.03	102.04	119.83	137.77	145.89	154.01	162.16	170.31	178.46
Identificativo Punto	41	141	143	145	147	149	151	152	157	158	160	164

PROFILI LONGITUDINALE  
Sezione "A - A"

QUOTE TERRENO	10.22	10.41	10.29	10.28	10.35	10.44	10.40	10.29	10.57	10.24
QUOTE PROGETTUALI STRADE										
QUOTA FONDO TUBO										
DISTANZE PARZIALI	14.83	19.47	20.28	14.71	17.12	21.15	23.48	28.21		
DIAMETRI	Ø 315 P.V.C. 3M4									
PENDENZE	1.50 %									
DISTANZE PROGRESSIVE	00.00	14.83	34.3	54.58	71.70	92.85	116.33	144.54	172.75	201.06
Identificativo Punto	41	129	131	133	135	145	139	87		