
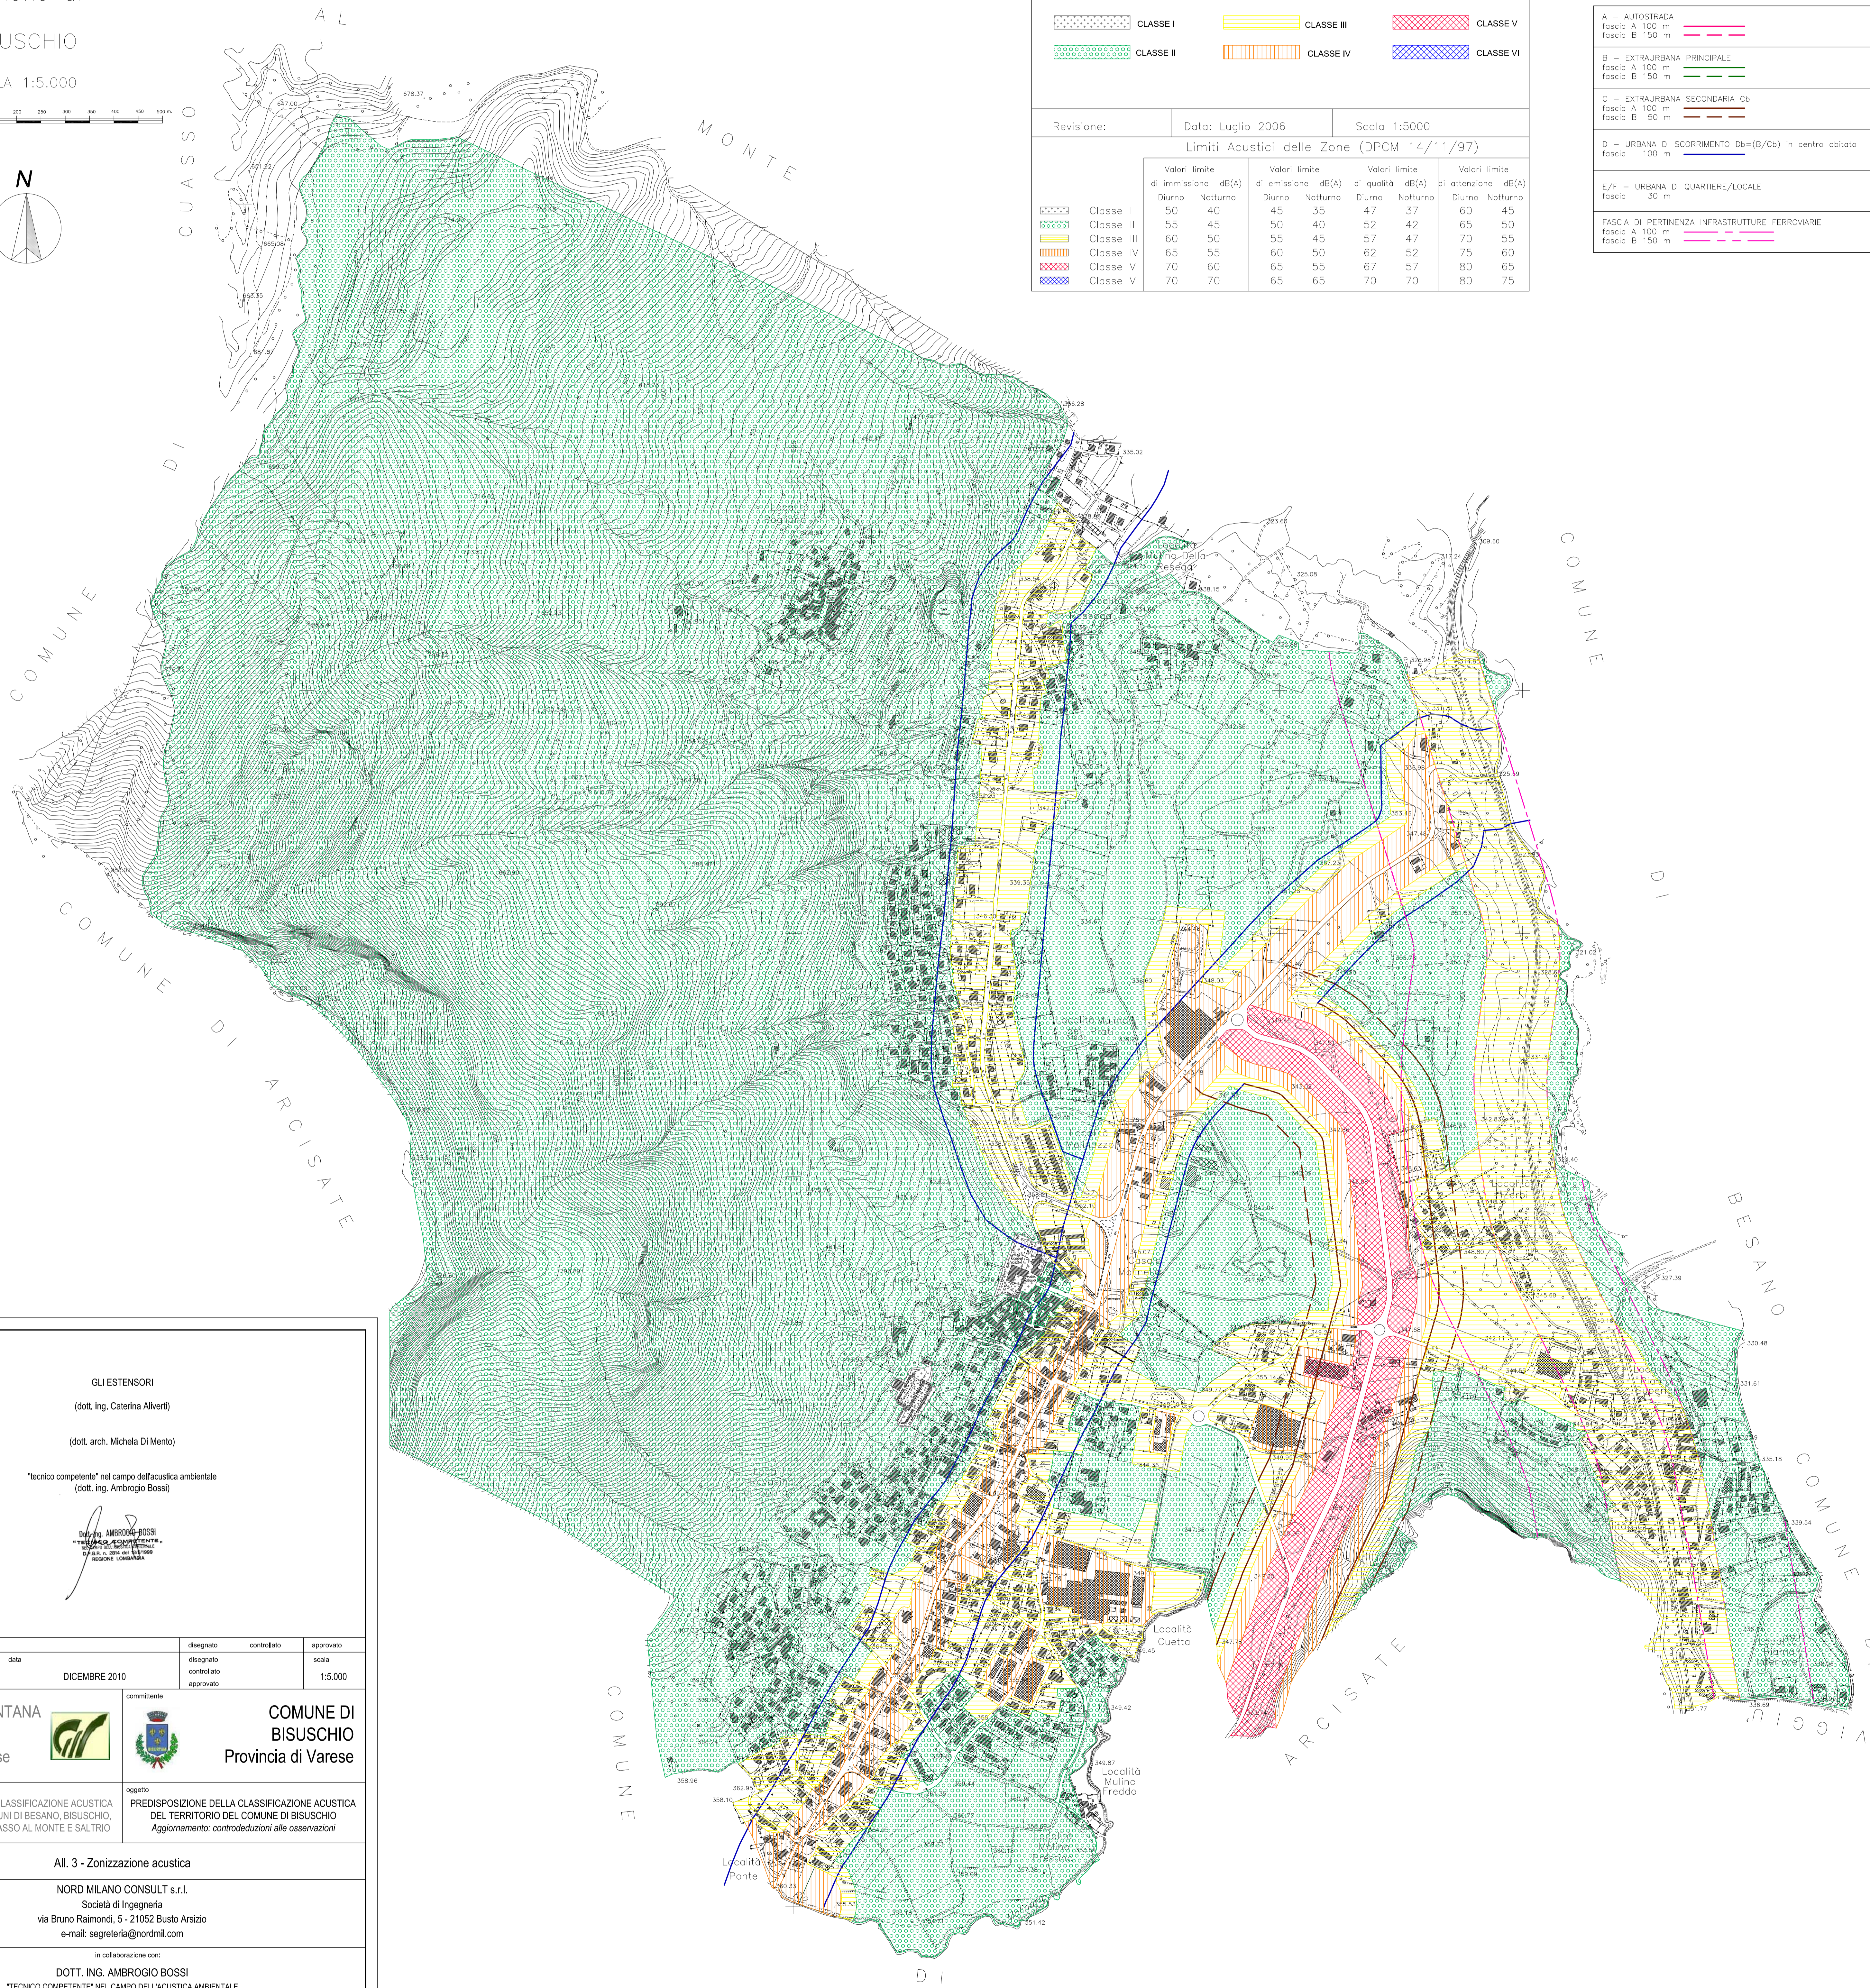
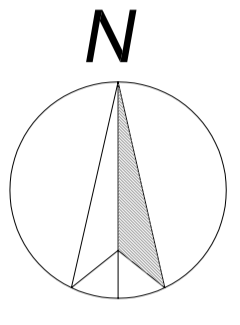


Comune di
BISUSCHIO

SCALA 1:5.000

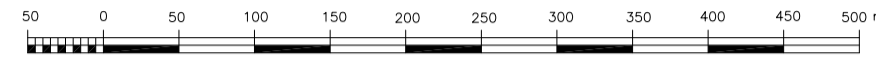

	CLASSE I		CLASSE III		CLASSE V
	CLASSE II		CLASSE IV		CLASSE VI

Revisione:	Data: Luglio 2006	Scala 1:5000						
Limiti Acustici delle Zone (DPCM 14/11/97)								
Classe	Valori limite di immissione dB(A)		Valori limite di emissione dB(A)		Valori limite di qualità dB(A)		Valori limite di attenzione dB(A)	
	Diurno	Notturno	Diurno	Notturno	Diurno	Notturno	Diurno	Notturno
Classe I	50	40	45	35	47	37	60	45
Classe II	55	45	50	40	52	42	65	50
Classe III	60	50	55	45	57	47	70	55
Classe IV	65	55	60	50	62	52	75	60
Classe V	70	60	65	55	67	57	80	65
Classe VI	70	70	65	65	70	70	80	75

A - AUTOSTRADA	
fascia A 100 m	
fascia B 150 m	
B - EXTRAURBANA PRINCIPALE	
fascia A 100 m	
fascia B 150 m	
C - EXTRAURBANA SECONDARIA Cb	
fascia A 100 m	
fascia B 50 m	
D - URBANA DI SCORRIMENTO Db=(B/Cb) in centro abitato	
fascia 100 m	
E/F - URBANA DI QUARTIERE/LOCALE	
fascia 30 m	
FASCIA DI PERTINENZA INFRASTRUTTURE FERROVIARIE	
fascia A 100 m	
fascia B 150 m	

GLI ESTENSORI
(dott. Ing. Caterina Aliverti)

(dott. arch. Michela Di Mento)

"tecnico competente" nel campo dell'acustica ambientale
(dott. Ing. Ambrogio Bossi)

Dott. Ing. AMBROGIO BOSSI
"TECNICO COMPETENTE" NEL CAMPO DELL'ACUSTICA AMBIENTALE
SECONDO IL D.M. 18/06/1999
REGIONE LOMBARDA

n°	data	revisione	disegnato	controllato	approvato
disegno n.	39522		disegnato	controllato	scelta
		DICEMBRE 2010	approvato		1:5.000

COMUNITA' MONTANA DEL PIAMBELLO
Provincia di Varese

COMUNE DI BISUSCHIO
Provincia di Varese

PREDISPOSIZIONE DELLA CLASSIFICAZIONE ACUSTICA DEL TERRITORIO DEI COMUNI DI BESANO, BISUSCHIO, BRUSIMPIANO, CLIVIO, CUASSO AL MONTE E SALTIRIO

oggetto: PREDISPOSIZIONE DELLA CLASSIFICAZIONE ACUSTICA DEL TERRITORIO DEL COMUNE DI BISUSCHIO
Aggiornamento: controdeduzioni alle osservazioni

All. 3 - Zonizzazione acustica

NORD MILANO CONSULT s.r.l.
Società di Ingegneria
via Bruno Raimondi, 5 - 21052 Busto Arsizio
e-mail: segreteria@nordmil.com

In collaborazione con:
DOTT. ING. AMBROGIO BOSSI
"TECNICO COMPETENTE" NEL CAMPO DELL'ACUSTICA AMBIENTALE
via Cavour, 15 - 21013 Gallarate
e-mail: bossiamb@libero.it