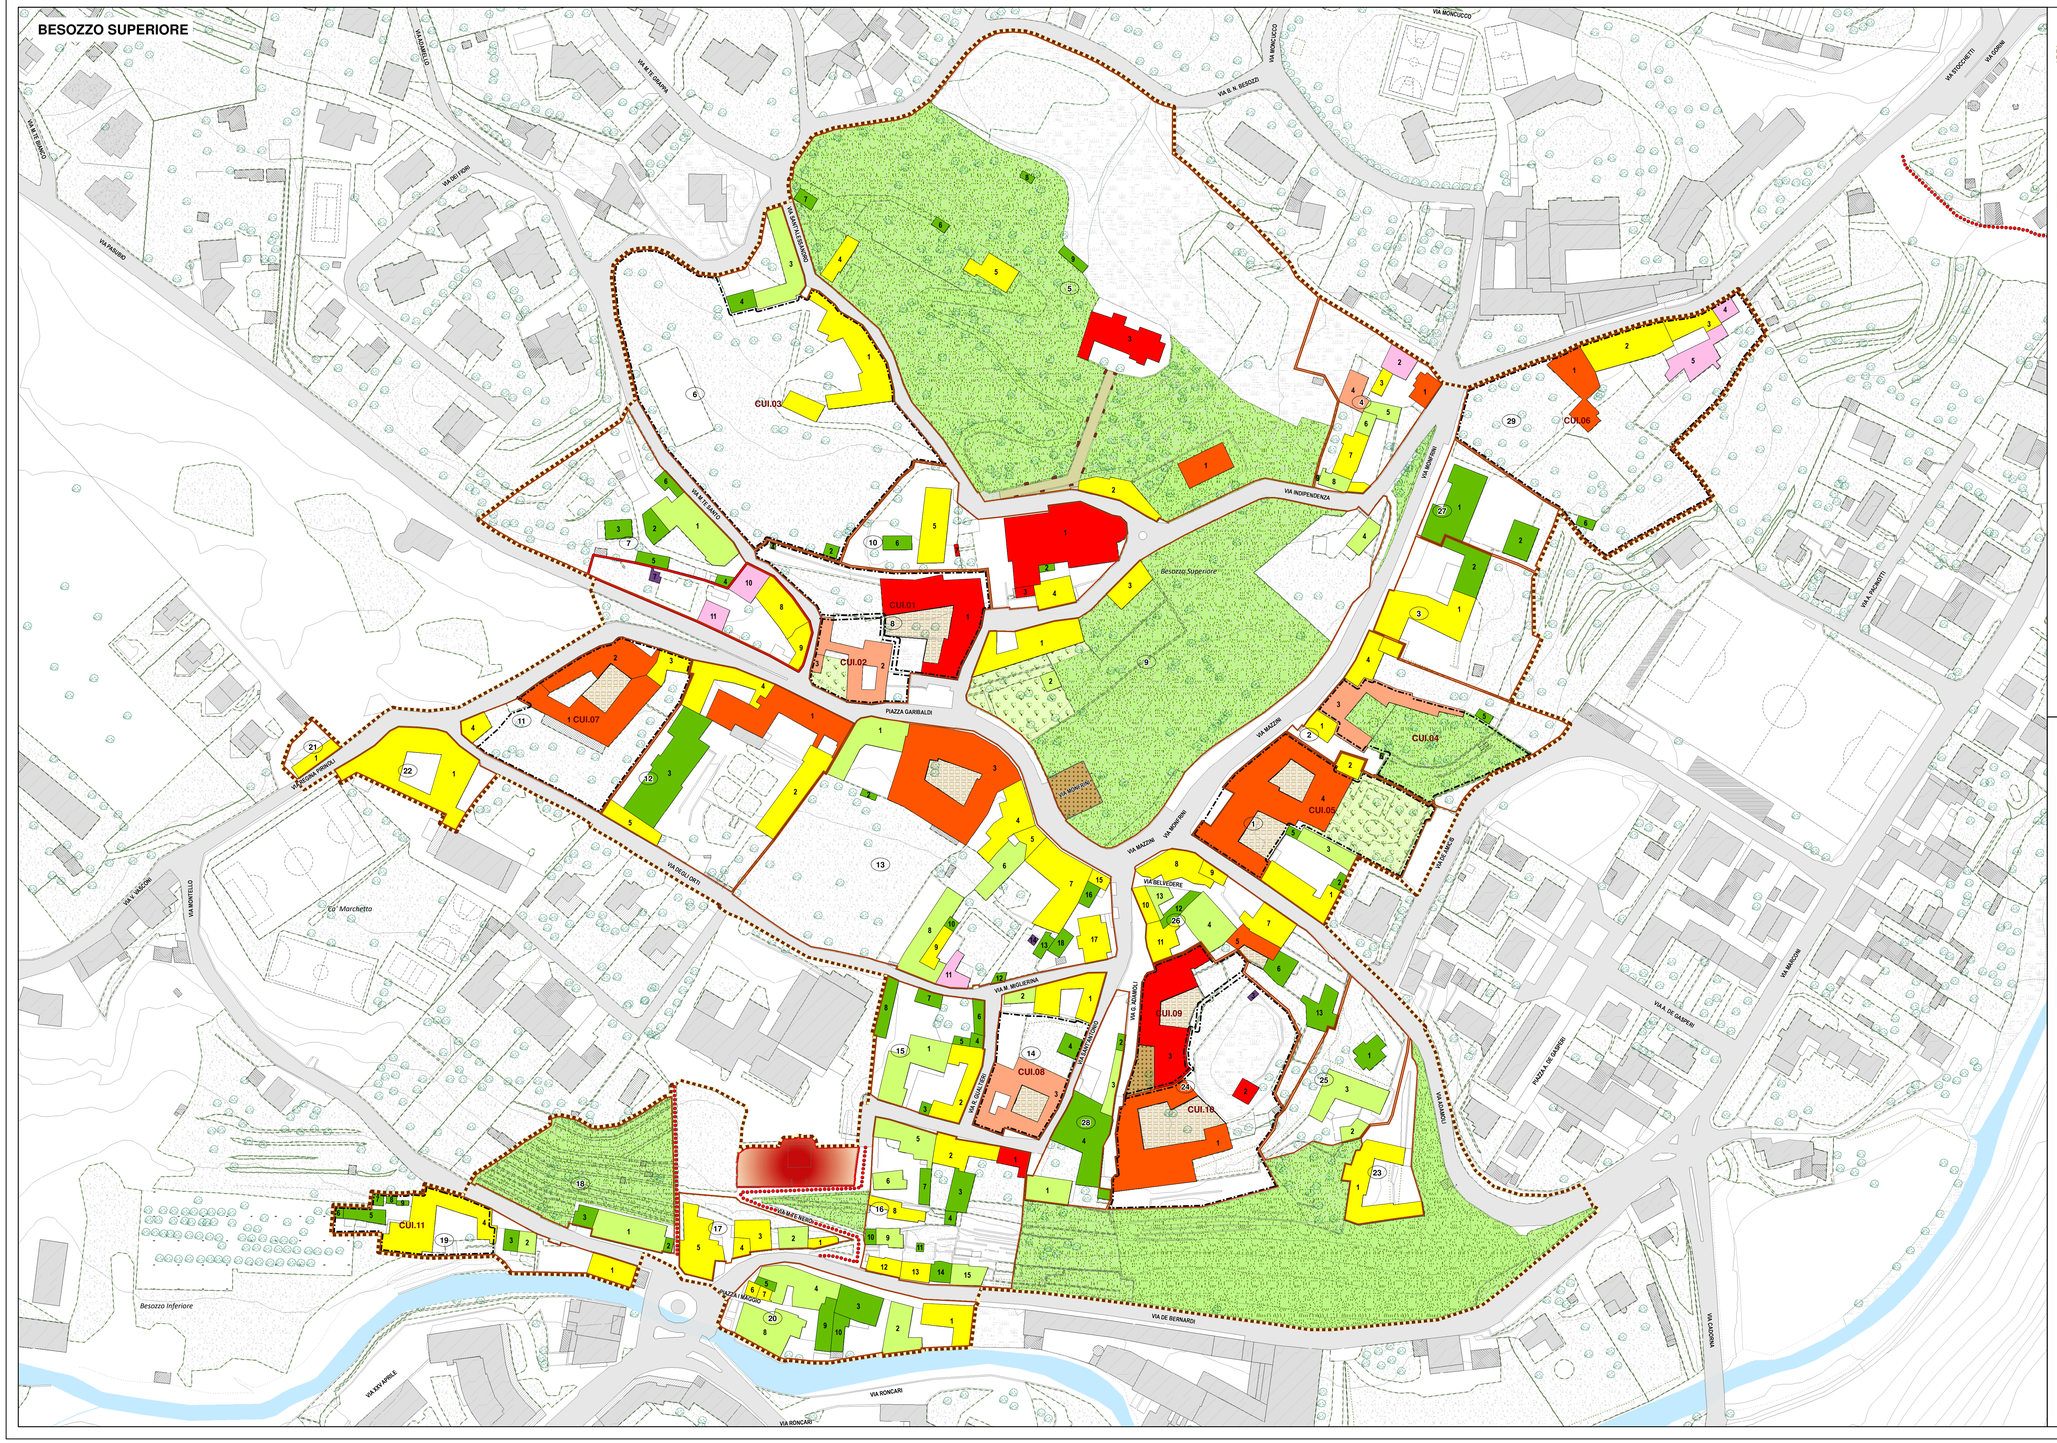

Legenda

Perimetro dei centri storici
Perimetro dei comparti di rilevamento

Architetture e aree esterne di natura storico-testimoniale

Corti e cortili di interesse storico/architettonico
Piazze / luoghi aperti di natura storico-testimoniale
Manufatti (edicole, cappelle, lavatoi) di natura storica
Giardini privati di interesse storico/paesaggistico
Monumento ai caduti
Percorsi religiosi di natura storica
Aree verdi di interesse paesaggistico
Percorsi pedonali di interesse storico

Prescrizioni di intervento

Perimetro dei complessi unitari di intervento con corrispondente codice: CUI.n
Comparti di intervento di ristrutturazione urbanistica, da assoggettare a pianificazione attuativa o a Permesso di Costruire convenzionato

Grado di intervento sugli immobili

G1 - Restauro edifici monumentali
G2 - Risanamento conservativo di I° grado
G3 - Risanamento conservativo di II° grado
G4 - Ristrutturazione edilizia di I° grado
G5 - Ristrutturazione edilizia di II° grado
G6 - Demolizione e ricostruzione e/o ricomposizione volumetrica
G7 - Recupero e trasformazione fabbricati ai fini abitativi
G8 - Demolizione senza ricostruzione

P.G.T.
variante 2017

PIANO DELLE REGOLE

UFFICIO DI PIANO DELLA VARIANTE 2017 AL P.G.T.

Estensori della variante
arch. Giuseppe Barra
arch. Laura Meroni

Incaricato alla redazione della V.A.S.
Idrogea servizi S.r.l.

Il Sindaco
arch. Gianluca Coghetto

Il Consigliere delegato all'Urbanistica
arch. Davide Binda

Adottato: Delibera C.C. n. 15 del 21/02/2022

Parere di compatibilità P.T.C.P. Decreto n. 156 del 11/07/2022

Approvato: Delibera C.C. n. 64 del 26/10/2022

Tavola:

PdR CS 6.1
I centri storici.
Prescrizioni di intervento
Besozzo Superiore

Scala: 1:1.000
Data: ottobre 2022