
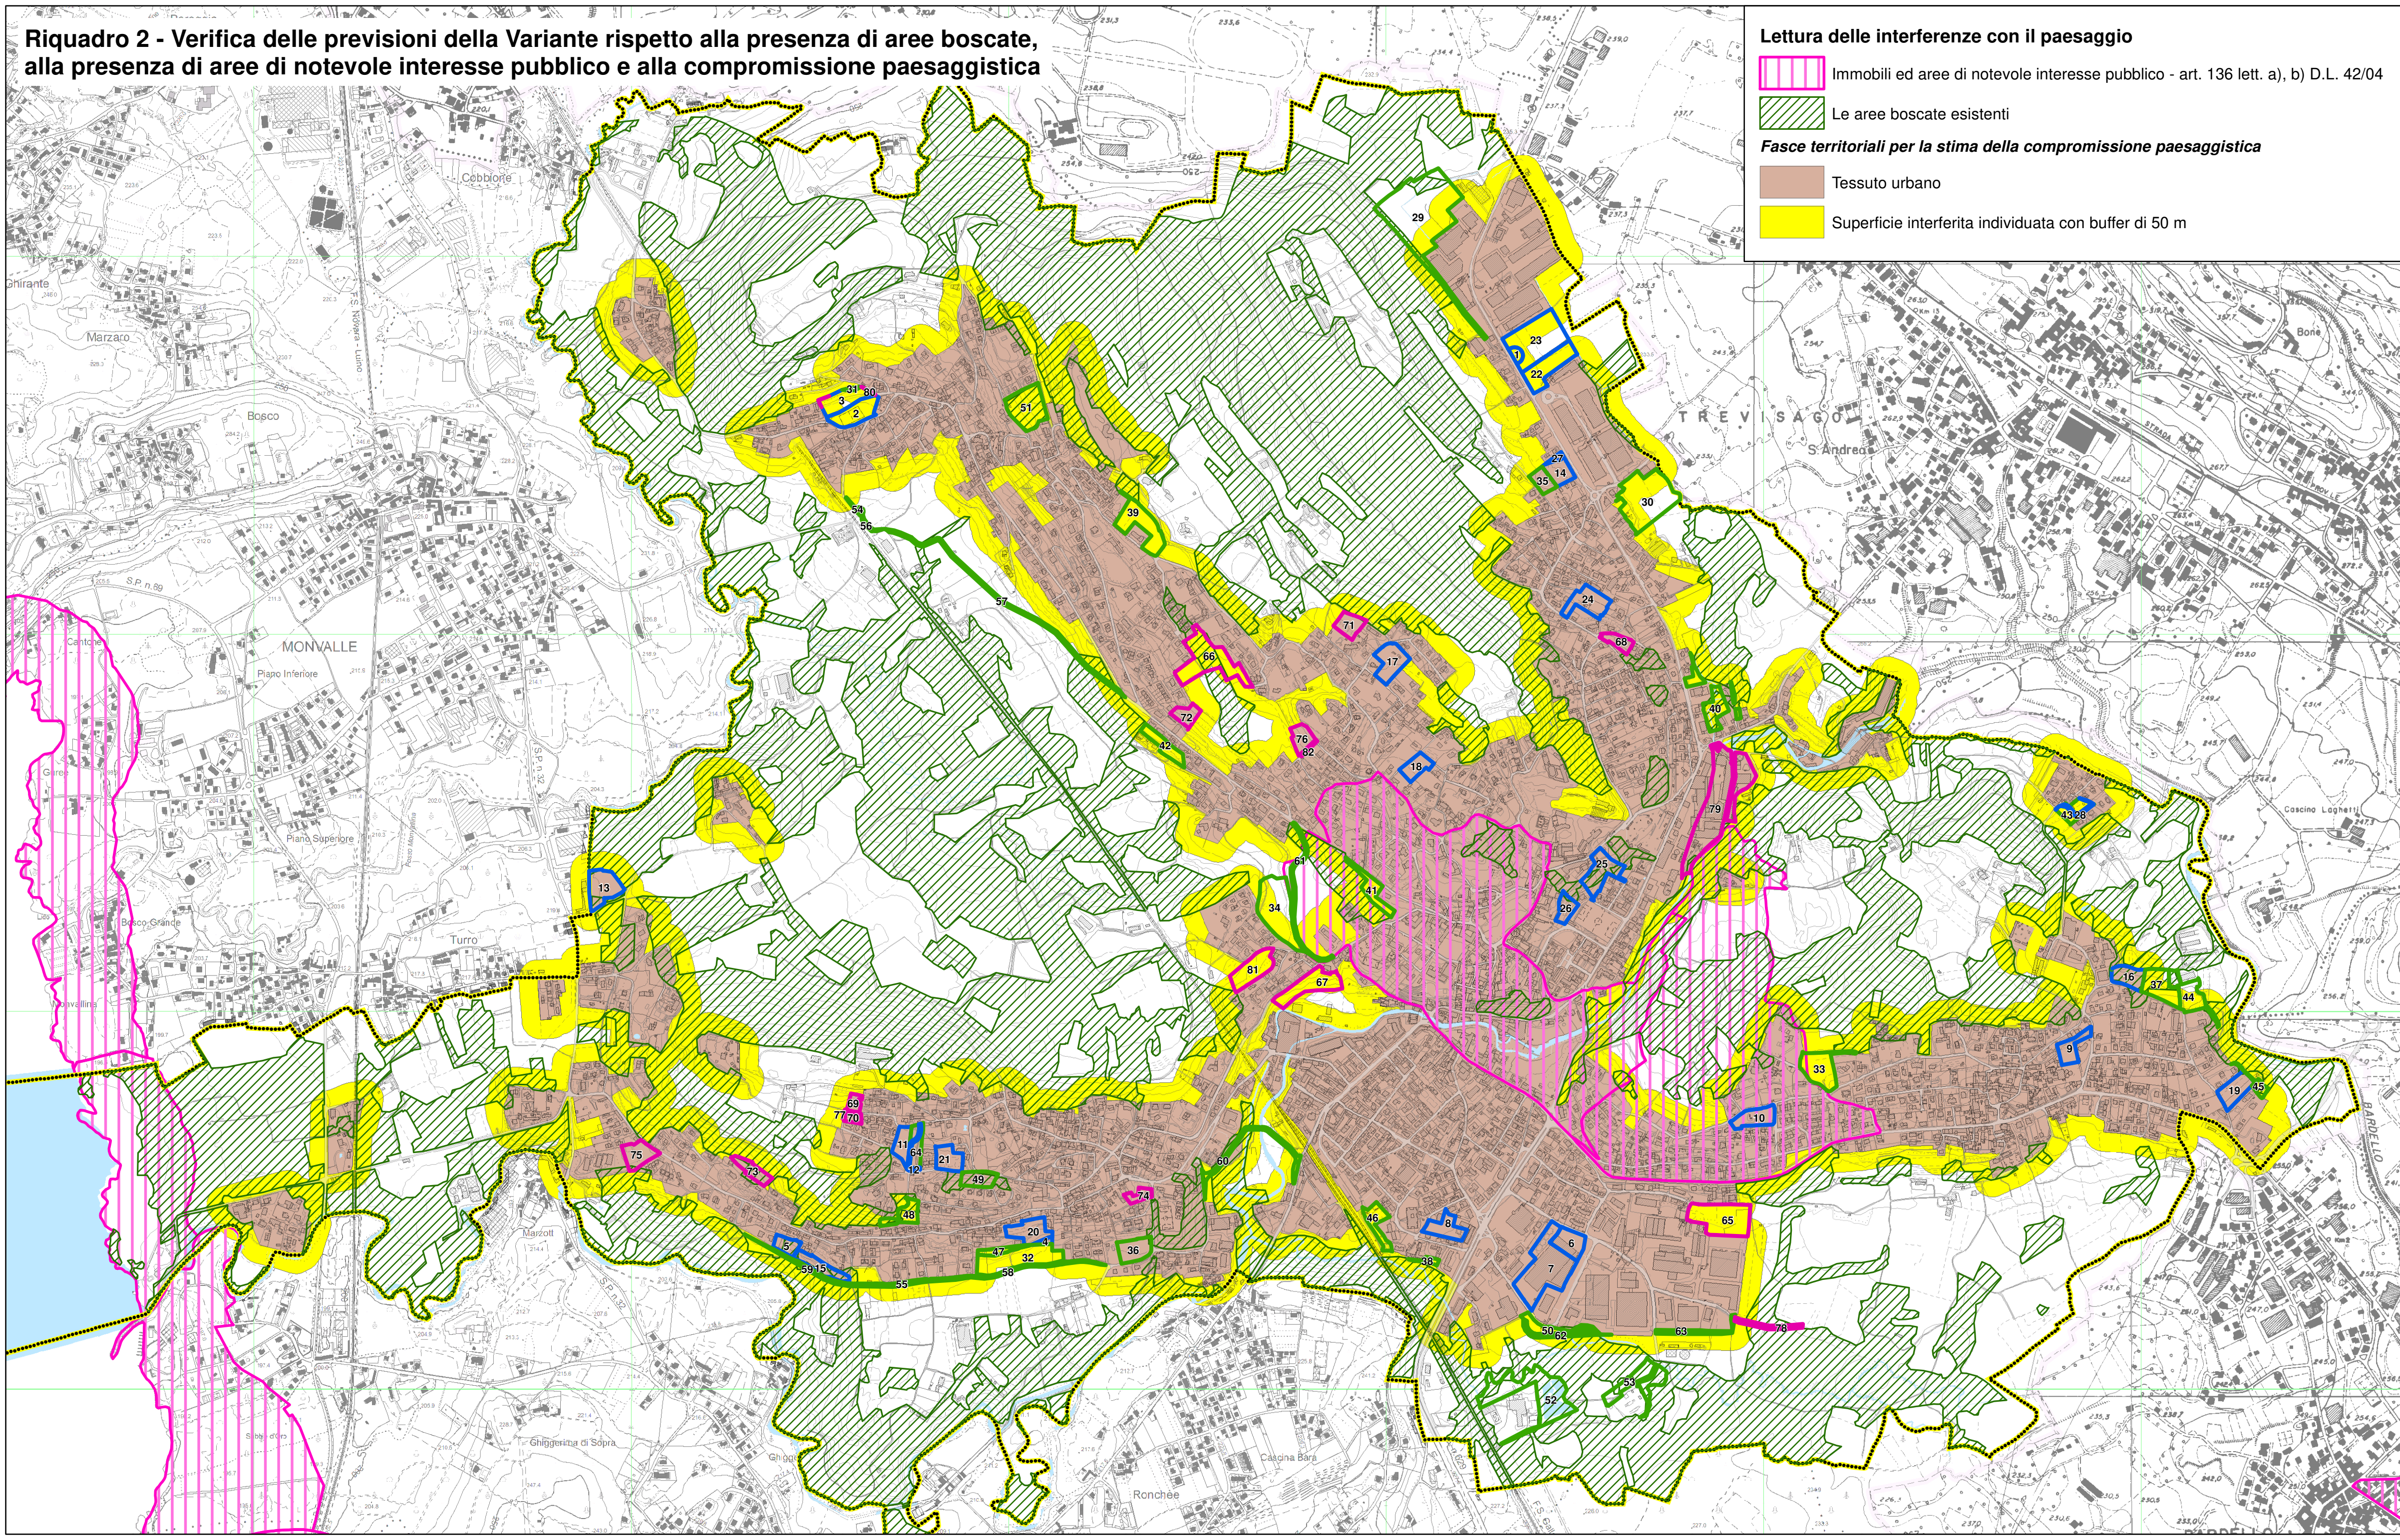


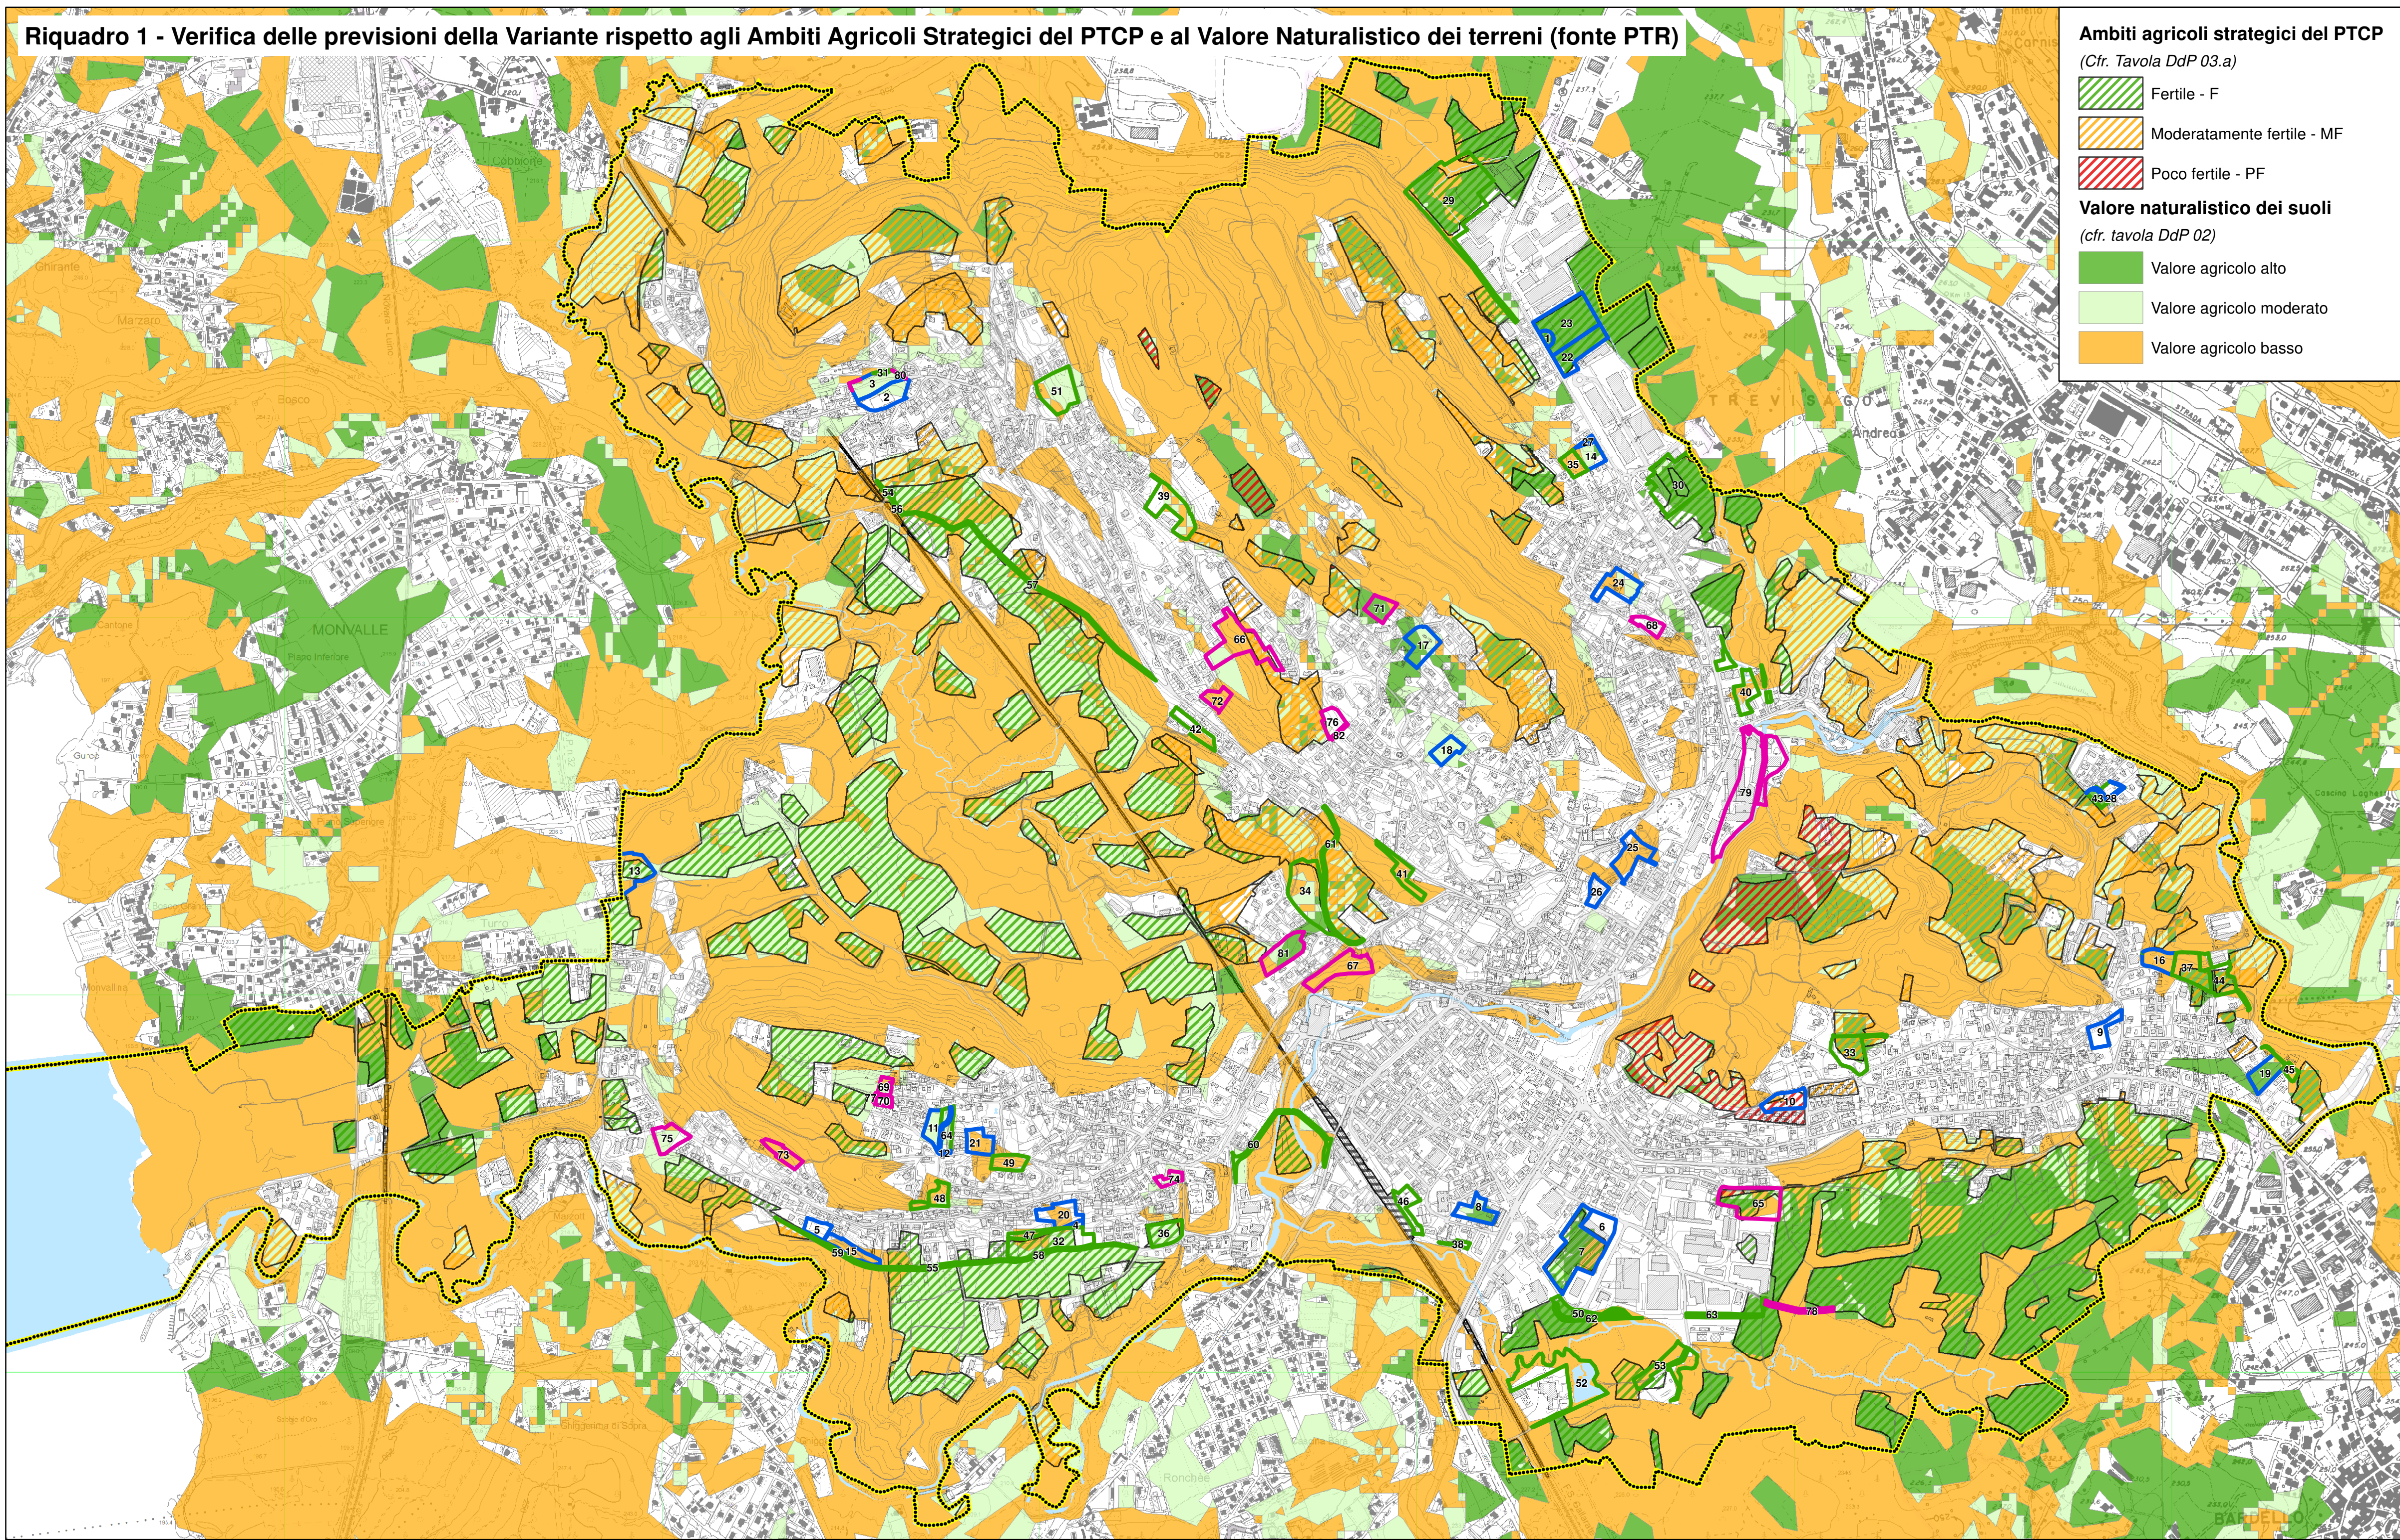

Confronto tra le espansioni previste dal PGT Vigente e quelle previste dalla Variante
Nota: le espansioni previste dal PGT Vigente sono state depurate dalle aree già edificate

- Espansioni del PGT vigente confermate dalla Variante
- Nuove espansioni della Variante che generano consumo di suolo
- Espansioni del PGT vigente, che la Variante non conferma e restituisce alla naturalità
- Aree urbanizzate, che la Variante restituisce alla naturalità

Tabella del bilancio delle espansioni che generano consumo di suolo previste dalla Variante, rispetto alle espansioni previste dal PGT vigente

COD	Codici aree ex tavola DdP 18.b	Superficie netta area libere	RIQUADRO 1			RIQUADRO 2			Superficie area boscata (PIF)	Area di notevole interesse pubblico (SIBA)	Superficie non ricompensata in area interferta
			Area agricole strategiche del PTCP	Suolo Moderatamente Fertile	Suolo Poco Fertile	Valore Alto	Valore Moderato	Valore Basso			
1) Espansioni previste dal PGT vigente, confermate dalla Variante											
1	02av	1.013	995	0	0	1.013	0	92	0	0	0
2	03av	419	5.920	0	0	2.135	0	0	0	5	0
3	03av	5.505	0	0	250	5.130	0	0	415	89	0
4	03av	585	351	0	190	0	158	0	0	0	0
5	03av	2.490	10	0	0	0	1.510	0	0	0	0
6	03av	4.785	430	0	240	0	0	0	0	0	0
7	03av	14.495	14.495	0	3.995	2.315	2.470	0	0	0	0
8	03av	4.405	0	0	2.075	1.030	0	0	0	0	0
9	03av	3.570	0	0	0	0	675	0	0	0	0
10	03av	1.575	115	675	0	0	0	0	4.375	0	0
11	03av	3.350	0	0	3.005	0	0	0	0	0	0
12	03av	1.010	0	0	0	750	0	0	0	0	0
13	03av	1.775	3.180	2.695	2.115	561	1.900	0	3.645	50	0
14	03av	3.780	0	560	490	1.820	0	0	0	0	0
15	03av	3.900	0	3.510	0	3.849	1.530	0	0	0	0
16	03av	4.090	0	3.495	0	15	1.930	0	0	0	0
17	03av	5.815	0	150	2.960	2.370	447	0	0	0	0
18	03av	3.345	0	0	3.340	3.011	0	0	0	0	0
19	03av	4.835	0	445	4.025	290	12	0	0	0	0
20	03av	5.455	0	2.795	0	5	5.182	0	0	0	0
21	03av	4.005	0	3.010	0	205	50	0	0	0	0
22	03av	7.475	6.710	0	6.625	0	21	0	0	0	0
23	03av	14.115	13.451	0	13.800	0	115	0	4.405	315	0
24	03av	5.995	0	2.385	0	2.180	3.900	0	0	0	0
25	03av	6.575	0	5.180	0	4.008	2.700	0	0	0	0
26	03av	2.680	0	205	0	2.795	295	0	0	0	0
27	03av	440	0	20	205	95	0	0	0	0	0
28	03av	675	0	20	205	95	0	0	0	0	0
Totale espansioni confermate			133.875	39.420	125	29.940	39.055	27.295	25.069	9.140	4.575
2) Espansioni previste dal PGT vigente, che la Variante restituisce alla naturalità											
29	02av	32.030	24.045	0	16.735	870	952	285	0	18.155	579
30	02av	16.380	10.655	0	775	12.180	650	1.382	0	5.445	339
31	02av	2.205	0	2.490	0	250	75	0	0	0	0
32	02av	10.825	8.190	0	3.080	5.130	7.148	0	0	990	99
33	02av	7.320	0	4.040	230	4.100	2.764	190	855	0	0
34	02av	12.910	1.620	6.280	1.805	4.055	0	0	4.330	245	0
35	02av	2.680	0	2.485	0	0	6.761	0	0	0	0
36	02av	4.695	4.270	0	2.490	3.925	2.556	135	0	0	0
37	02av	6.470	3.260	3.150	3.285	0	3.930	3.930	0	0	0
38	02av	670	0	0	0	0	3.191	0	0	0	0
39	02av	8.335	0	40	3.145	2.260	342	200	0	0	0
40	02av	6.350	0	2.490	0	0	3.491	3.995	0	0	0
41	02av	3.900	0	3.490	0	0	1.201	0	3.900	0	0
42	02av	3.635	0	1.200	0	0	37	0	0	0	0
43	02av	2.680	0	1.385	0	0	0	0	0	0	0
44	02av	5.995	2.615	2.180	2.840	0	1.410	0	0	0	0
45	02av	1.310	0	1.075	90	2.793	560	0	0	0	0
46	02av	3.700	0	0	0	2.902	0	0	0	0	0
47	02av	1.580	10	1.345	95	2.119	0	0	0	0	0
48	02av	3.425	0	2.795	0	590	1.830	0	0	0	0
49	02av	3.425	0	2.900	0	0	3.020	0	0	0	0
50	02av	3.275	2.160	895	2.185	0	537	260	0	0	0
51	02av	8.800	0	1.900	6.505	0	8.055	0	0	0	0
52	02av	16.820	55	13.065	260	1.804	13.535	0	3.295	209	0
53	02av	7.010	2.130	6.050	0	2.164	4.475	0	7.010	100	0
54	02av	480	315	0	0	480	1.330	0	355	749	0
55	02av	1.650	1.410	0	535	0	905	105	0	0	0
56	02av	95	95	95	95	40	3.395	0	0	0	0
57	02av	5.635	2.480	250	4.280	910	1.390	0	2.965	539	0
58	02av	2.105	1.995	0	0	1.910	0	0	425	209	0
59	02av	1.755	0	230	1.390	0	1.350	1.350	0	0	0
60	02av	3.635	0	1.930	0	1.330	1.455	0	600	179	0
61	02av	3.120	2.140	0	445	785	560	2.485	1.495	489	0
62	02av	2.175	1.365	0	935	2.240	885	260	0	0	0
63	02av	2.170	705	0	680	0	399	0	0	0	0
64	02av	2.880	0	0	0	2.304	0	0	0	0	0
Totale espansioni confermate e restituite alla naturalità			200.130	59.780	14.135	68.000	47.280	33.339	48.862	47.470	7.490
3) Nuove espansioni previste dalla Variante											
65	04av	11.655	5.720	380	5.085	2.540	2.020	19	0	0	0
66	05av	12.580	0	2.635	8.470	0	2.505	24	5.765	85	1%
67	06av	7.590	0	7.590	0	0	1.423	0	0	0	0
68	07av	2.375	0	0	0	0	399	0	0	0	0
69	08av	1.395	0	445	0	695	26	0	0	0	0
70	09av	1.140	0	0	0	75	445	0	0	0	0
71	10av	3.455	0	450	2.860	0	341	309	0	0	0
72	11av	2.650	0	2.555	0	2.555	0	0	0	0	0
73	12av	3.060	0	2.895	0	4.278	2.355	0	0	0	0
74	13av	1.660	0	1.120	391	0	0	0	0	0	0
75	14av	4.535	0	420	2.660	2.897	230	0	0	0	0
76	15av	3.215	0	0	0	330	0	0	0	0	0
77	16av	1.390	0	1.390	0	0	0	0	0	0	0
78	17av	1.835	475	1.305	530	0	1.340	0	1.305	719	0
79	18av	70	0	0	0	30	0	0	0	0	0
80	19av	6.520	0	3.975	3.170	1.470	0	0	0	0	0
81	20av	345	0	0	0	0	0	0	0	0	0
Totale nuove espansioni della Variante			64.200	6.195	3.015	29.230	9.905	10.740	14.268	9.795	1.390
4) Aree urbanizzate, che la Variante restituisce alla naturalità											
79	14av	23.475	0	0	850	0	5	885	735	35	0
Aree urbanizzate, restituite alla naturalità			23.475	0	850	0	5	885	735	35	0
Saldo delle previsioni di espansione della Variante rispetto alle previsioni del PGT vigente che la Variante restituisce alla naturalità [B - (1) + (2) - (3)]											
		-135.530	-53.585	-11.340	-38.830	-37.375	-22.599	-34.594	-37.679	-7.490	-43.675
		-67,9%	-89,6%	-78,8%	-57,1%	-70,1%	-67,8%	-70,9%	-79,4%	-100,0%	-96,9%
COMUNE DI BESOZZO (provincia di Varese)											
P.G.T. variante 2017											
DOCUMENTO DI PIANO											
<i>Elaborato modificato a seguito delle osservazioni</i>											
UFFICIO DI PIANO DELLA VARIANTE 2017 AL P.G.T.											
Estensori della variante arch. Giuseppe Barra arch. Laura Meroni											
Incaricato alla redazione della V.A.S. Idrogeo servizi S.r.l.											
Adottato: Delibera C.C. n. 15 del 21/02/2022											
Parere di compatibilità P.T.C.P. Decreto n. 156 del 11/07/2022											
Il Sindaco arch. Gianluca Coghetto											
Il Consigliere delegato all'Urbanistica arch. Davide Binda											
Approvato: Delibera C.C. n. 64 del 26/10/2022											
Tavola: DdP 18.c											
Bilancio qualitativo - agricolo, naturalistico, boscato e paesaggistico - del consumo di suolo della Variante rispetto alle previsioni del PGT vigente											
Scala: 1:10.000 Data: ottobre 2022											